

# 阳台及空调搁板建筑构造

批准部门：浙江省建设厅

批准文号：建科发[2002] 217号

编制单位：杭州市建筑设计研究院

施行日期：2003 年 1 月 1 日

图 集 号：2002 浙 J42

编制单位负责人：

（李品远）

编制单位技术负责人：

（叶松生）

技 术 审 定 人：

（梅韵安）

设 计 负 责 人：

（王琳 蔡）

## 目 录

|               |       |
|---------------|-------|
| 目 录 .....     | 1     |
| 设计说明 .....    | 2~3   |
| 单阳台选用表 .....  | 4~15  |
| 转角阳台选用表 ..... | 16~17 |
| 双阳台选用表 .....  | 18~19 |

|                  |       |
|------------------|-------|
| 阳台节点详图 .....     | 20~27 |
| 阳台式空调搁板选用表 ..... | 28~29 |
| 阳台式空调搁板详图 .....  | 30~35 |
| 空调搁板节点详图 .....   | 36    |

# 设计说明

一、本图集为阳台及空调室外机搁板建筑构造，适用于住宅和一般民用建筑。

二、本图集的空调室外机搁板(以下简称搁板)，可由设计人员根据建筑物的外立面形式及阳台位置，选择相适应的搁板，并须经结构计算配筋。


## 三、阳 台

- 1、阳台宽度按住宅开间分2.4m、2.7m、3.0m、3.3m、3.6m、3.9m、4.2m七种，阳台型式分全挑、半挑、全凹三种。
- 2、建筑高度小于等于24m的阳台栏杆净高为1.1m，建筑高度大于24m的阳台栏杆净高为1.15m。
- 3、住宅及有儿童活动的场所，栏杆应选用不易攀登的构造；垂直杆件间的净距不应大于0.11m。
- 4、中高层、高层住宅的阳台宜采用实体栏板。
- 5、阳台地面标高比室内地面低50mm，阳台地面应设直径 $\phi 50$ 地漏和 $\phi 50$ 排水管与雨水管联通，坡度 $i=1\%$ ，并在存水弯处设检查口，地漏位置详单项工程设计，材料同雨水管。
- 6、不锈钢管与预埋件钢板焊接、不锈钢管与不锈钢管之间的焊接采用不锈钢焊条；镀锌钢管与预埋件钢板焊接、镀锌钢管与镀锌钢管之间焊接采用E43或E50焊条。所有钢管直径均为外径尺寸。

7、为确保阳台的安全性，在主体建筑与阳台栏杆连接部位，应增设钢筋混凝土构造柱。

## 四、空调室外机搁板

- 1、本图集所示立面形式为外视立面的一般标准形式。如采用非本图集的立面形式，可在单项工程中另行设计。
- 2、空调室外机搁板为阳台式现浇钢筋混凝土搁板，搁板的编号及选用表示为：

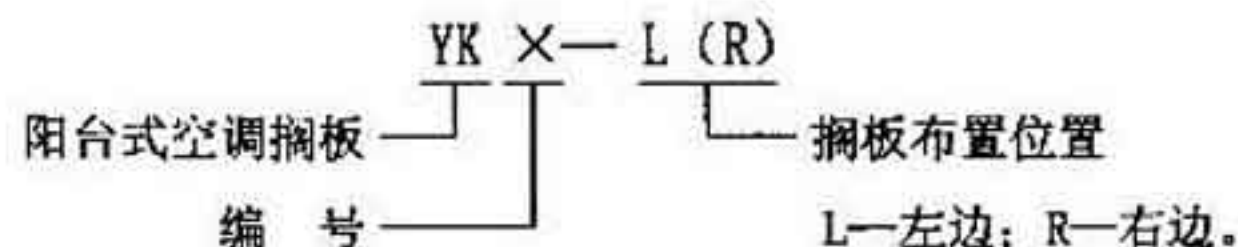

- 3、阳台式空调搁板适用空调室外机的外形尺寸为：长度 $\leq 970$ ，宽度 $\leq 450$ ，高度 $\leq 1250$ 。搁板为不上人结构(但须考虑施工及安装荷载)。
- 4、空调机出墙管线预留 $\phi 100$ 孔洞，中心距楼地面2100或根据需要确定，具体位置应考虑同建筑立面协调及出墙管线的统一整齐，由单项工程在平面图上注出。

5、空调机的冷凝水排水管应预留位置或直接接入单项工程的排水系统，排水系统详单项工程设计。

6、搁板面标高比室内地面低50mm。


7、搁板设置如临近邻套住宅时，两搁板之间净距不宜小于1.5m，否则应采用分隔措施。

五、露明铁件在油漆前需先用钢丝刷刷清锈斑，再用防锈漆打底二度，面层油漆材料及色彩详单项工程设计。阳台及空调搁板面层、粉刷详单项工程设计。凡预埋铁件的外露部分均刷防锈漆一度，钢铁构件之间的焊接应保证焊缝高度，焊接表面应去除毛刺并挫平。

六、钢筋混凝土压顶的纵向钢筋应锚固于构造柱、框架柱、相邻栏板压顶内38d。压顶碰到砖柱(墙)时，应在柱(墙)内预留洞，洞口尺寸同压顶，压顶纵向钢筋伸入洞内38d，洞内用1:2水泥砂浆填实。凡钢铁构件窝入墙身时，应先用清水冲洗净窝孔，然后用1:2水泥砂浆分二次窝牢。

七、本图集所注尺寸除注明外，均以毫米(mm)为单位。

八、本图集索引方法：

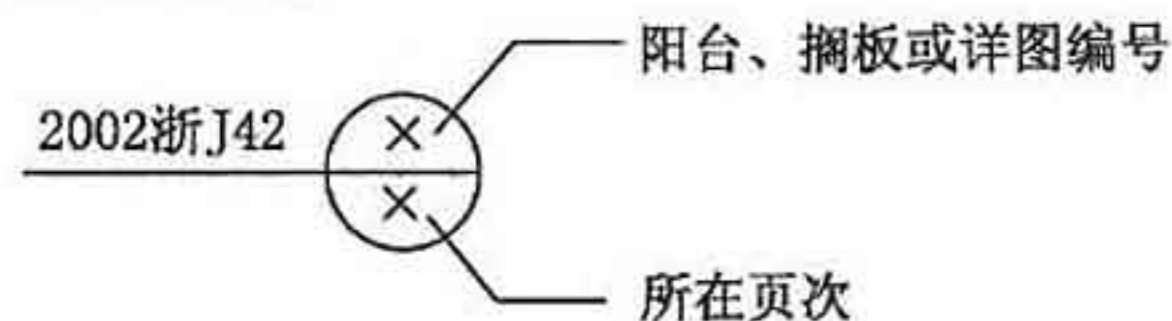









九、凡本说明未涉及部分，均应按国家有关施工质量验收规范、规定执行。



| 编号 |            |            | 立面简图 | 侧立面简图 | 平面简图 |
|----|------------|------------|------|-------|------|
| 1  | 1a) A=2400 | 1b) A=2700 |      |       |      |
|    | 1c) A=3000 | 1d) A=3300 |      |       |      |
|    | 1e) A=3600 | 1f) A=3900 |      |       |      |
|    | 1g) A=4200 |            |      |       |      |
|    |            |            |      |       |      |
| 2  | 2a) A=2400 | 2b) A=2700 |      |       |      |
|    | 2c) A=3000 | 2d) A=3300 |      |       |      |
|    | 2e) A=3600 | 2f) A=3900 |      |       |      |
|    | 2g) A=4200 |            |      |       |      |
|    |            |            |      |       |      |
| 3  | 3a) A=2400 | 3b) A=2700 |      |       |      |
|    | 3c) A=3000 | 3d) A=3300 |      |       |      |
|    | 3e) A=3600 | 3f) A=3900 |      |       |      |
|    | 3g) A=4200 |            |      |       |      |
|    |            |            |      |       |      |






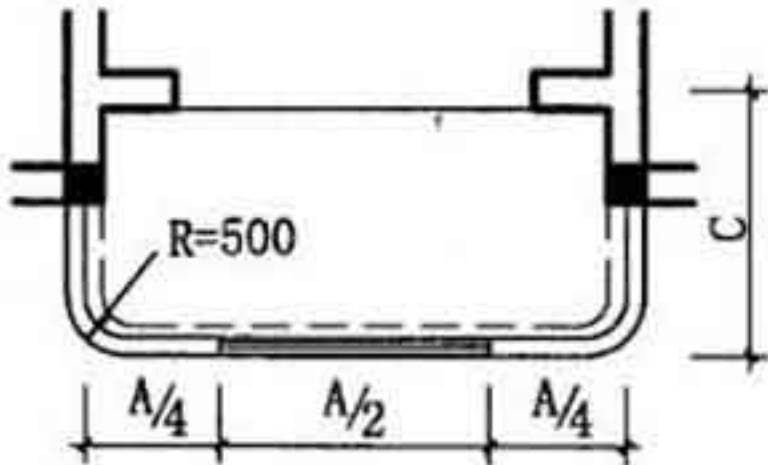
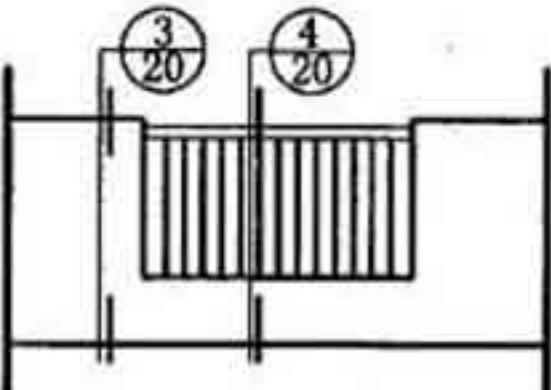
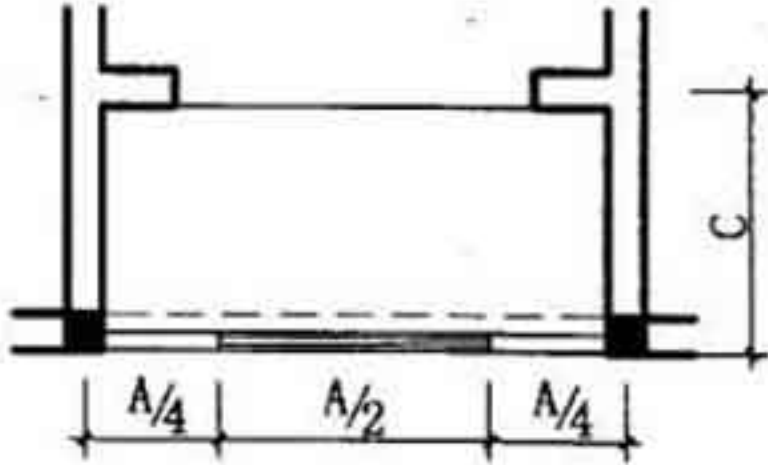
注: 1. 尺寸C详单体设计, 且不大于1800。

单阳台选用表(一)
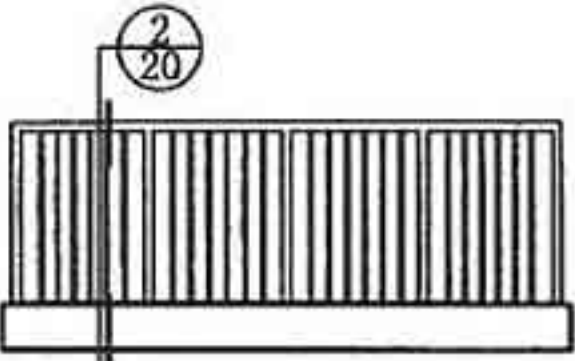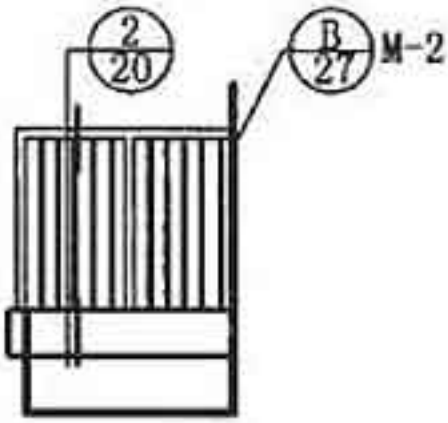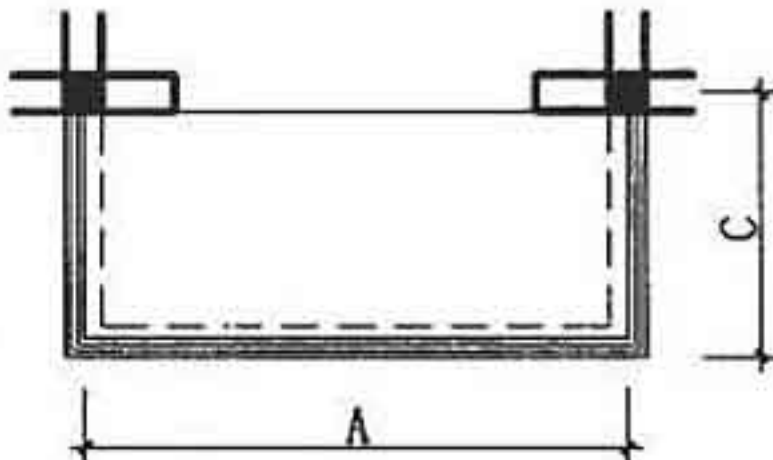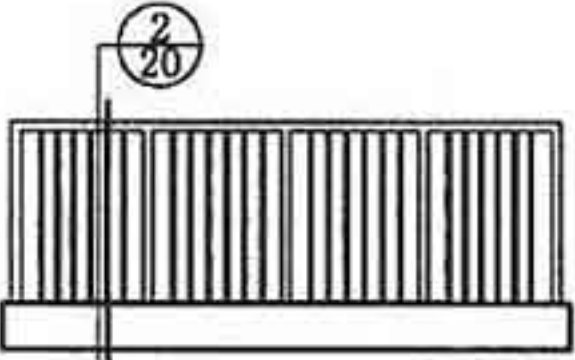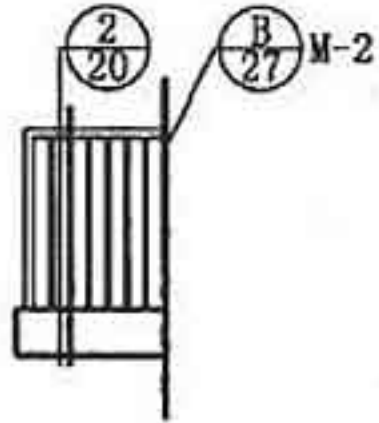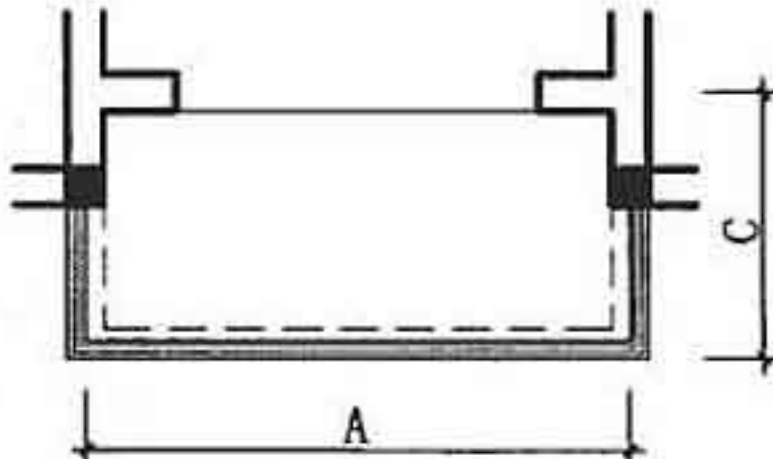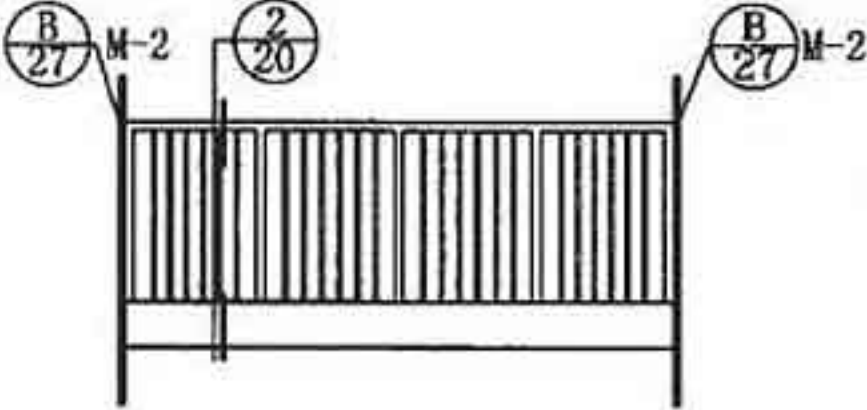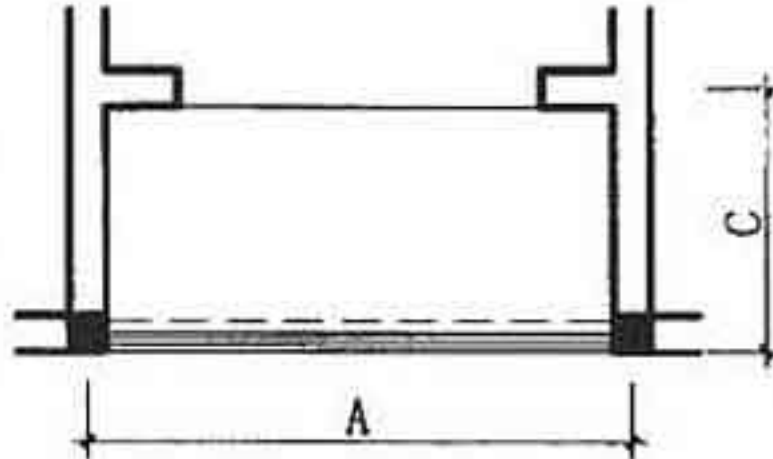
| 编号 |            |            | 立面简图   | 侧立面简图  | 平面简图  |
|----|------------|------------|--|--|---|
| 4  | 4a) A=2400 | 4b) A=2700 |    |   |    |
|    | 4c) A=3000 | 4d) A=3300 |  |  |   |
|    | 4e) A=3600 | 4f) A=3900 |  |  |   |
|    | 4g) A=4200 |            |  |  |   |
| 5  | 5a) A=2400 | 5b) A=2700 |   |  |   |
|    | 5c) A=3000 | 5d) A=3300 |  |  |   |
|    | 5e) A=3600 | 5f) A=3900 |  |  |   |
|    | 5g) A=4200 |            |  |  |   |
| 6  | 6a) A=2400 | 6b) A=2700 |  |  |  |
|    | 6c) A=3000 | 6d) A=3300 |  |  |   |
|    | 6e) A=3600 | 6f) A=3900 |  |  |   |
|    | 6g) A=4200 |            |  |  |   |

注: 1. 尺寸C详单体设计, 且不大于1800。

单阳台选用表(二)
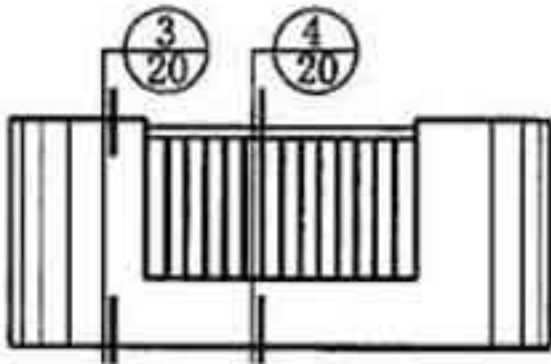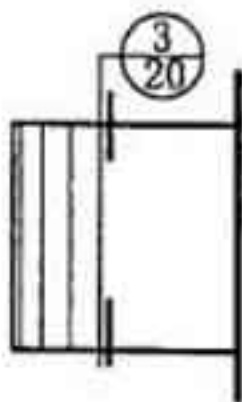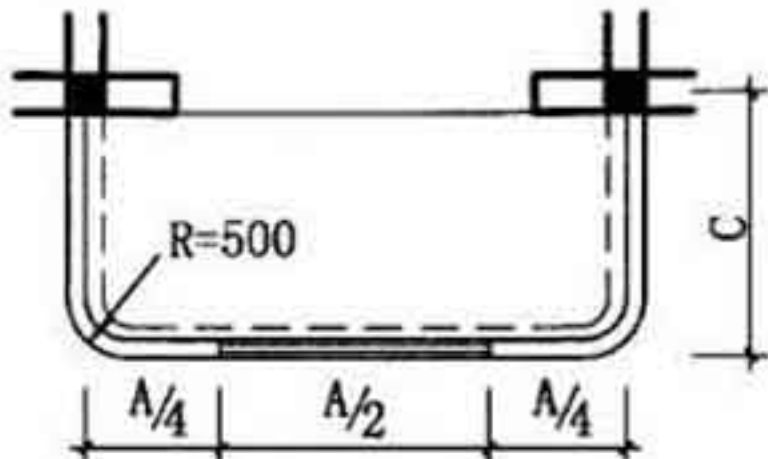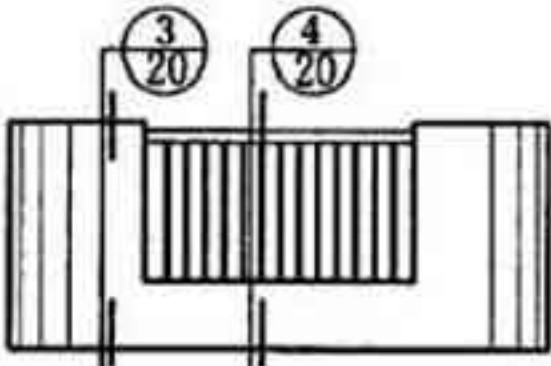
| 编号 |    |        | 立面简图   | 侧立面简图  | 平面简图  |
|----|----|--------|--|--|---|
| 7  | 7a | A=2400 |    |   |    |
|    | 7c | A=3000 |  |  |   |
|    | 7e | A=3600 |  |  |   |
|    | 7f | A=3900 |  |  |   |
|    | 7g | A=4200 |  |  |   |
| 8  | 8a | A=2400 |   |  |   |
|    | 8c | A=3000 |  |  |   |
|    | 8e | A=3600 |  |  |   |
|    | 8f | A=3900 |  |  |   |
|    | 8g | A=4200 |  |  |   |
|    | 9a | A=2400 |  |  |  |
|    | 9c | A=3000 |  |  |   |
|    | 9e | A=3600 |  |  |   |
|    | 9f | A=3900 |  |  |   |
|    | 9g | A=4200 |  |  |   |

注: 1. 尺寸C详单体设计, 且不大于1800。

单阳台选用表(三)











| 编号 |              |              | 立面简图 | 侧立面简图 | 平面简图 |
|----|--------------|--------------|------|-------|------|
| 10 | (10a) A=2400 | (10b) A=2700 |      |       |      |
|    | (10c) A=3000 | (10d) A=3300 |      |       |      |
|    | (10e) A=3600 | (10f) A=3900 |      |       |      |
|    | (10g) A=4200 |              |      |       |      |
|    |              |              |      |       |      |
| 11 | (11a) A=2400 | (11b) A=2700 |      |       |      |
|    | (11c) A=3000 | (11d) A=3300 |      |       |      |
|    | (11e) A=3600 | (11f) A=3900 |      |       |      |
|    | (11g) A=4200 |              |      |       |      |
|    |              |              |      |       |      |
| 12 | (12a) A=2400 | (12b) A=2700 |      |       |      |
|    | (12c) A=3000 | (12d) A=3300 |      |       |      |
|    | (12e) A=3600 | (12f) A=3900 |      |       |      |
|    | (12g) A=4200 |              |      |       |      |
|    |              |              |      |       |      |

注: 1. 尺寸 B=838~1288。

2. 尺寸 C 详单体设计, 且不大于1800。









单阳台选用表(四)
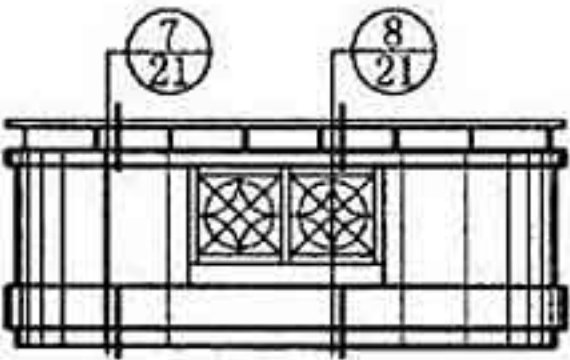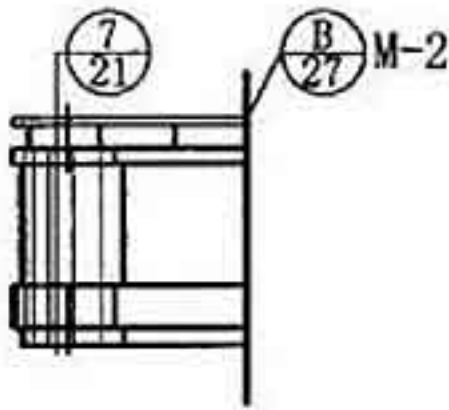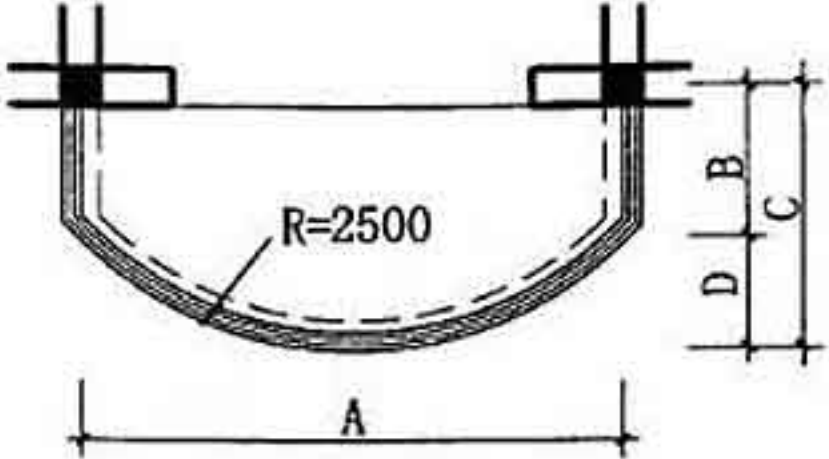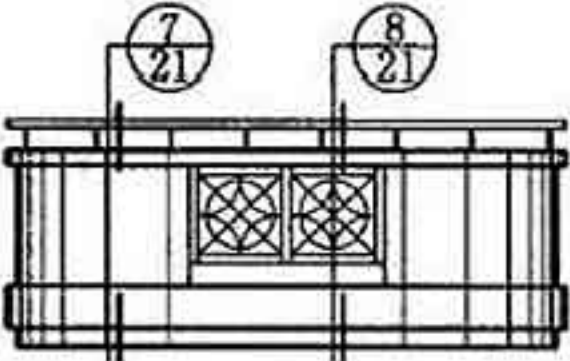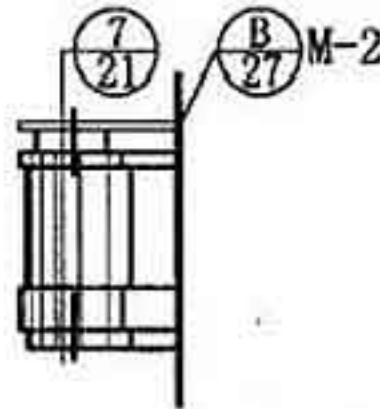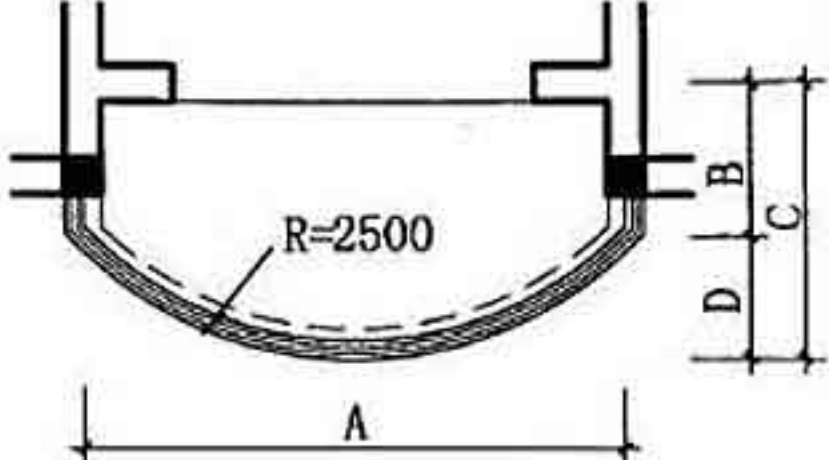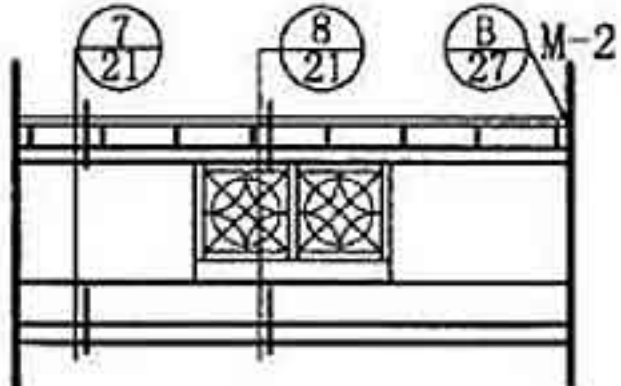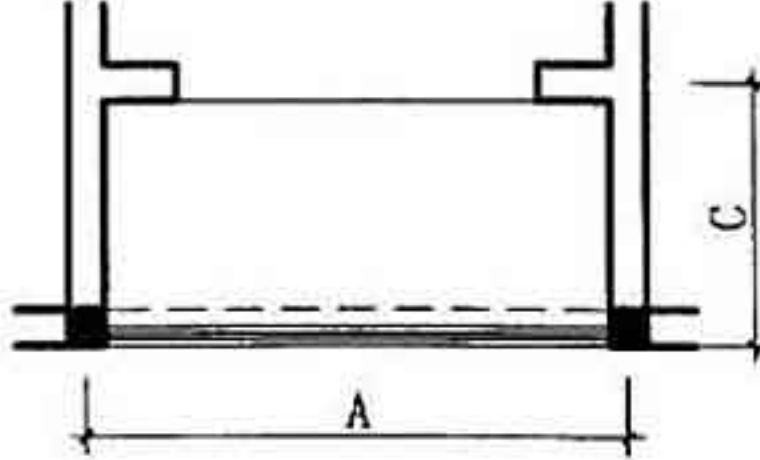
| 编号 |              |              | 立面简图   | 侧立面简图  | 平面简图  |
|----|--------------|--------------|--|--|---|
| 13 | (13a) A=2400 | (13b) A=2700 |    |   |    |
|    | (13c) A=3000 | (13d) A=3300 |  |  |   |
|    | (13e) A=3600 | (13f) A=3900 |  |  |   |
|    | (13g) A=4200 |              |  |  |   |
| 14 | (14a) A=2400 | (14b) A=2700 |   |  |   |
|    | (14c) A=3000 | (14d) A=3300 |  |  |   |
|    | (14e) A=3600 | (14f) A=3900 |  |  |   |
|    | (14g) A=4200 |              |  |  |   |
| 15 | (15a) A=2400 | (15b) A=2700 |  |  |  |
|    | (15c) A=3000 | (15d) A=3300 |  |  |   |
|    | (15e) A=3600 | (15f) A=3900 |  |  |   |
|    | (15g) A=4200 |              |  |  |   |

注: 1. 尺寸 B=800~1000, 尺寸 D=600~800。  
2. 尺寸 C 详单体设计, 且不大于 1800。









单阳台选用表(五)

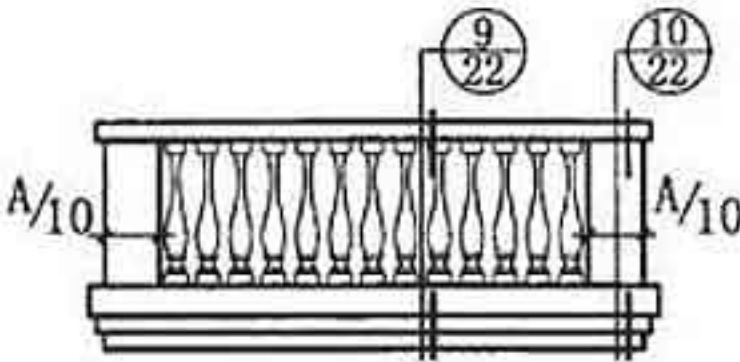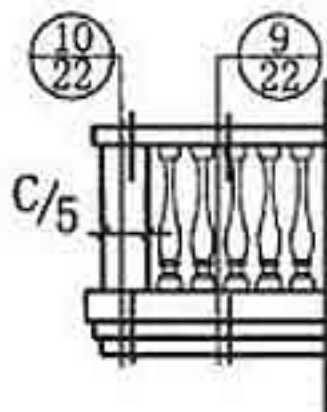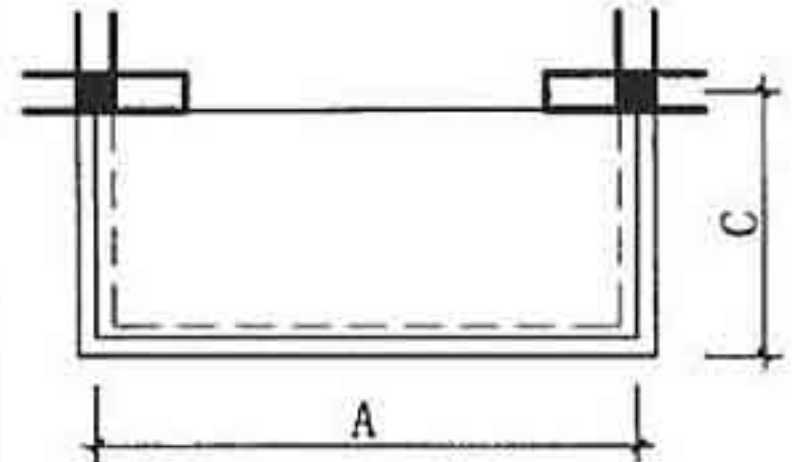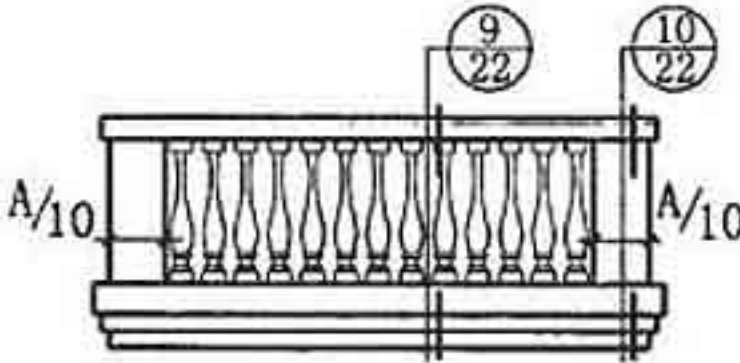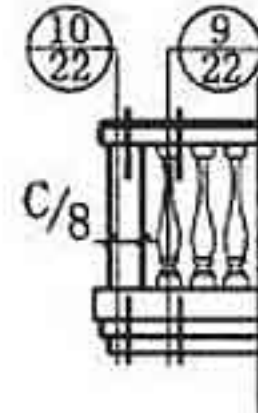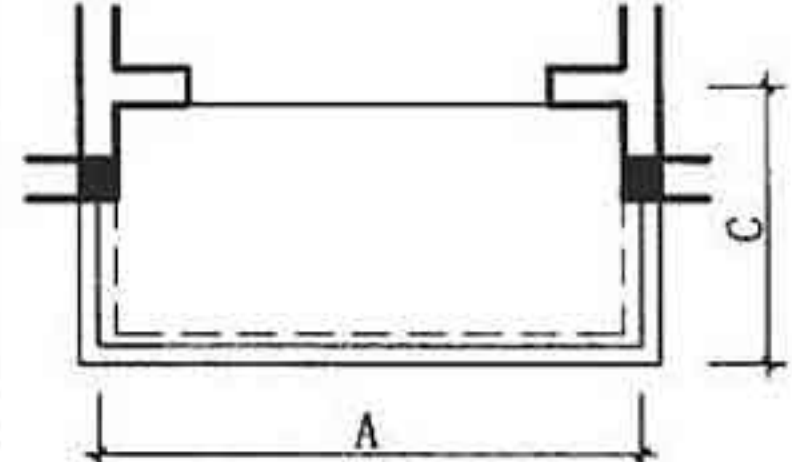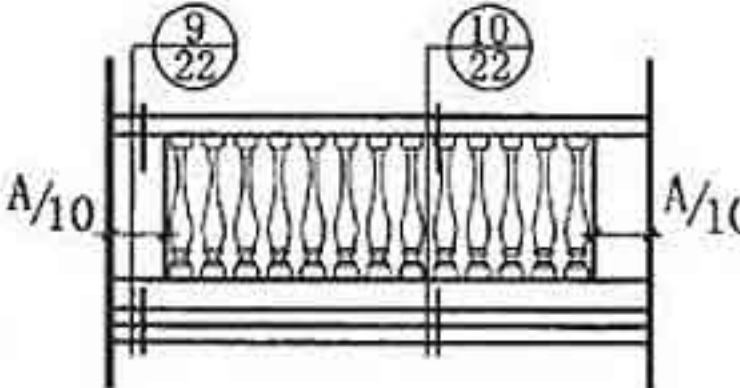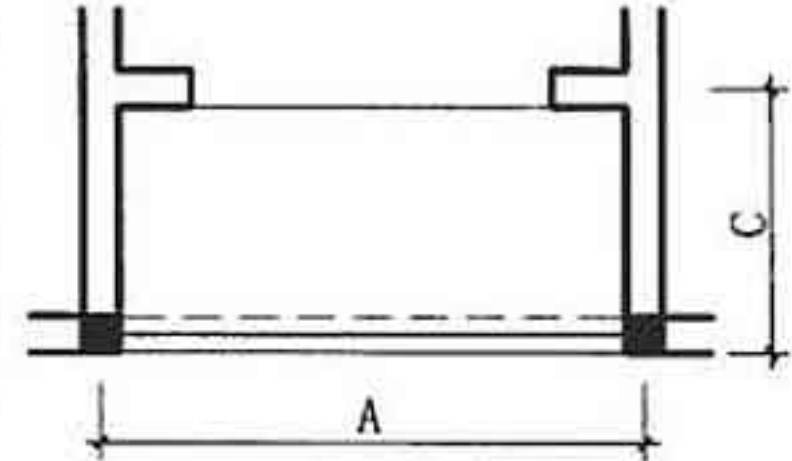

| 编号 |              |              | 立面简图   | 侧立面简图  | 平面简图  |
|----|--------------|--------------|--|--|---|
| 16 | (16a) A=2400 | (16b) A=2700 |    |   |    |
|    | (16c) A=3000 | (16d) A=3300 |  |  |   |
|    | (16e) A=3600 | (16f) A=3900 |  |  |   |
|    | (16g) A=4200 |              |  |  |   |
|    |              |              |  |  |   |
| 17 | (17a) A=2400 | (17b) A=2700 |   |  |   |
|    | (17c) A=3000 | (17d) A=3300 |  |  |   |
|    | (17e) A=3600 | (17f) A=3900 |  |  |   |
|    | (17g) A=4200 |              |  |  |   |
|    |              |              |  |  |   |
| 18 | (18a) A=2400 | (18b) A=2700 |  |  |  |
|    | (18c) A=3000 | (18d) A=3300 |  |  |   |
|    | (18e) A=3600 | (18f) A=3900 |  |  |   |
|    | (18g) A=4200 |              |  |  |   |
|    |              |              |  |  |   |









注: 1. 尺寸C详单体设计, 且不大于1800。

单阳台选用表(六)
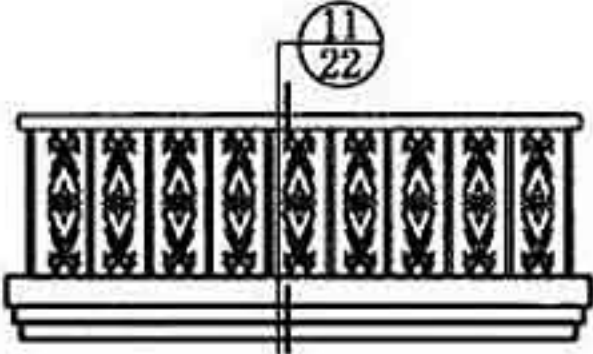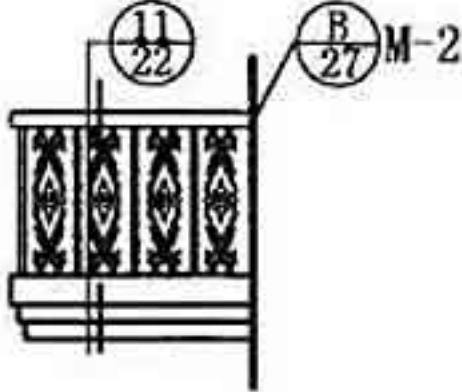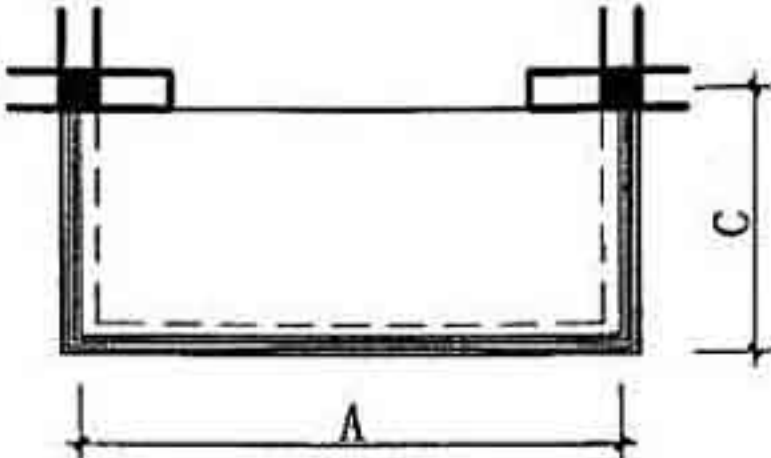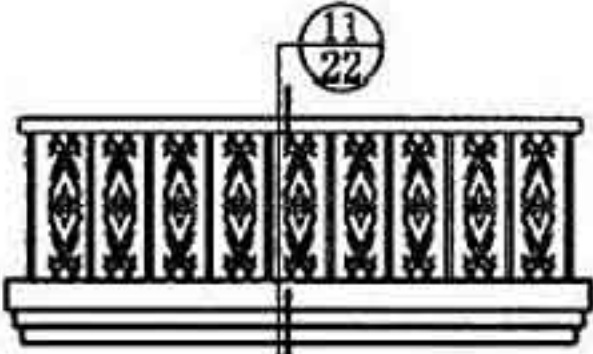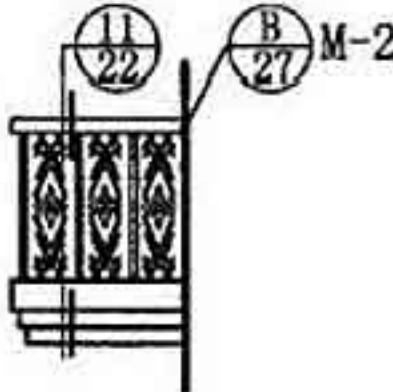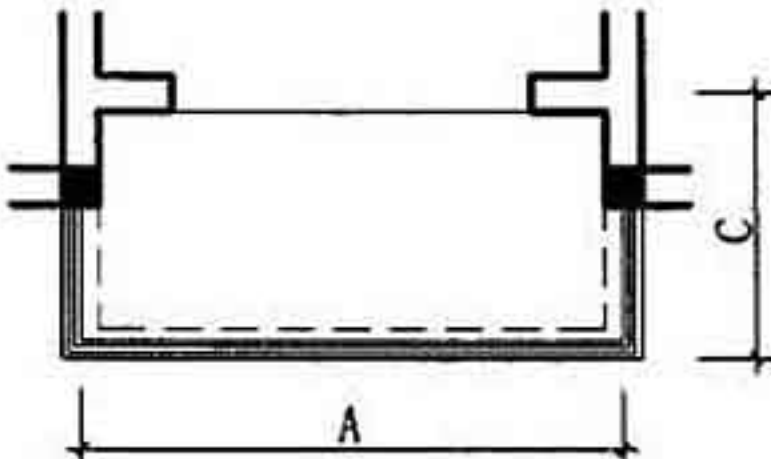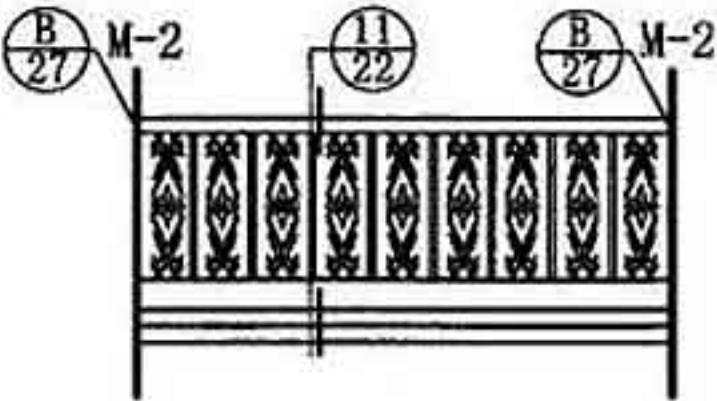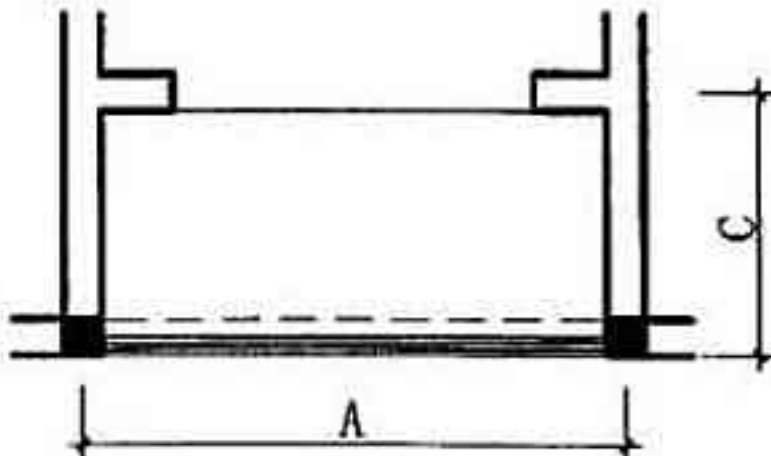
| 编号 |              |              | 立面简图   | 侧立面简图  | 平面简图  |
|----|--------------|--------------|--|--|---|
| 19 | (19a) A=2400 | (19b) A=2700 |    |   |    |
|    | (19c) A=3000 | (19d) A=3300 |  |  |   |
|    | (19e) A=3600 | (19f) A=3900 |  |  |   |
|    | (19g) A=4200 |              |  |  |   |
| 20 | (20a) A=2400 | (20b) A=2700 |   |  |   |
|    | (20c) A=3000 | (20d) A=3300 |  |  |   |
|    | (20e) A=3600 | (20f) A=3900 |  |  |   |
|    | (20g) A=4200 |              |  |  |   |
| 21 | (21a) A=2400 | (21b) A=2700 |  |  |  |
|    | (21c) A=3000 | (21d) A=3300 |  |  |   |
|    | (21e) A=3600 | (21f) A=3900 |  |  |   |
|    | (21g) A=4200 |              |  |  |   |

注: 1. 尺寸C详单体设计, 且不大于1800。

单阳台选用表(七)

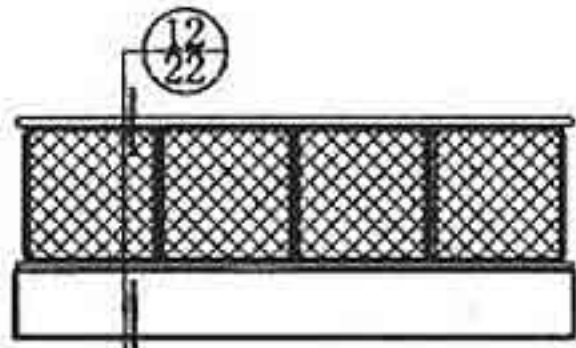
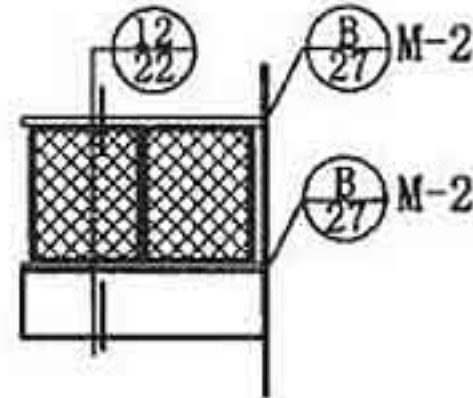
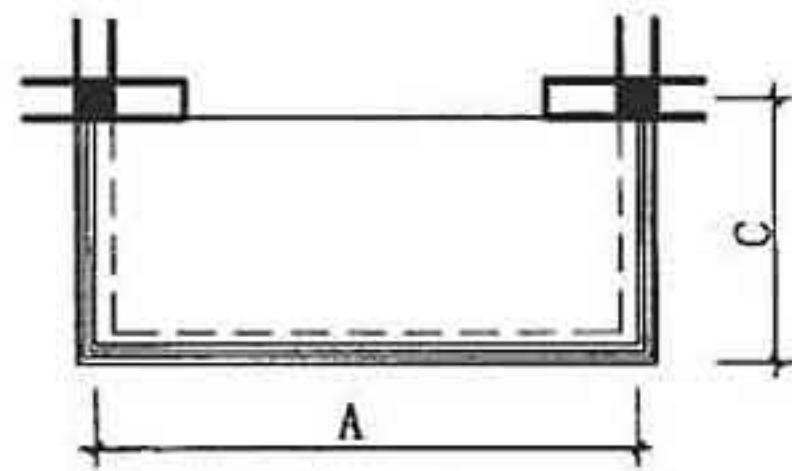
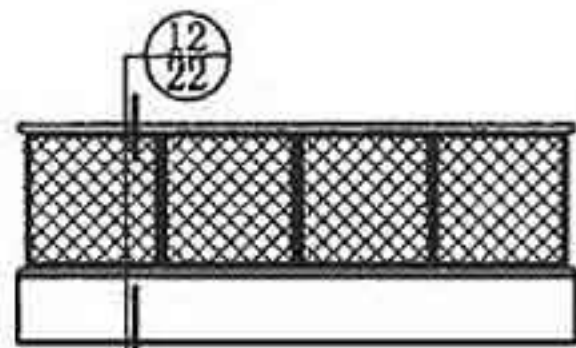
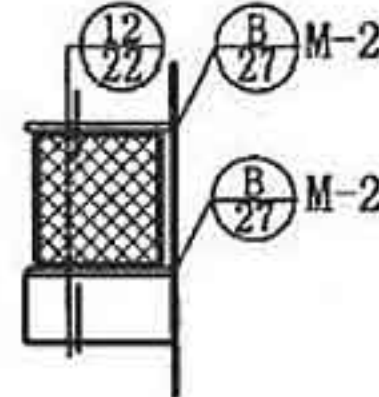
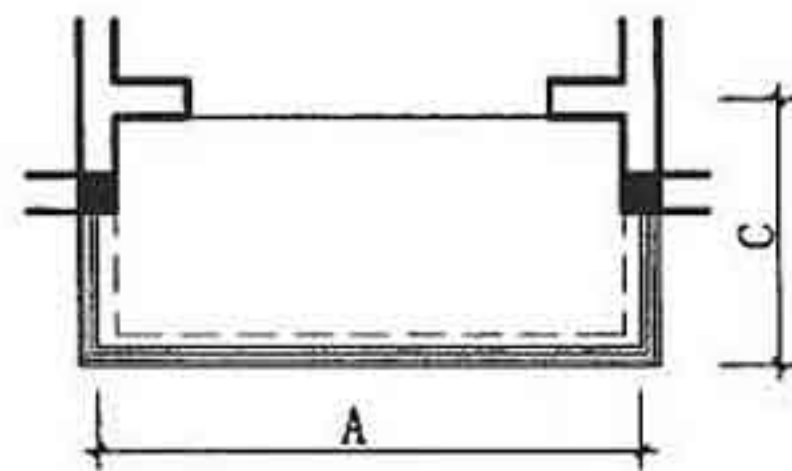
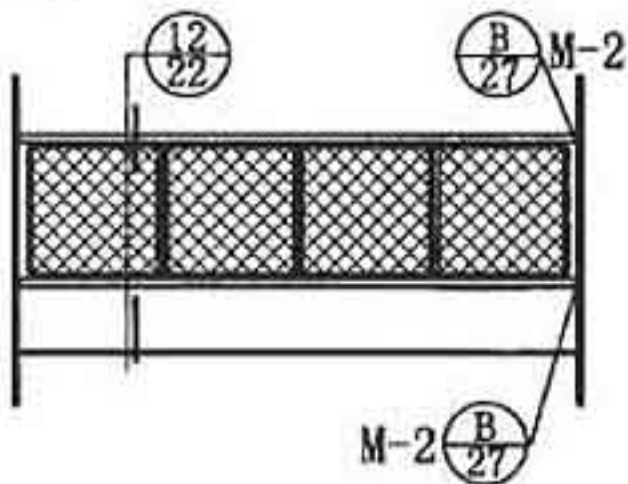
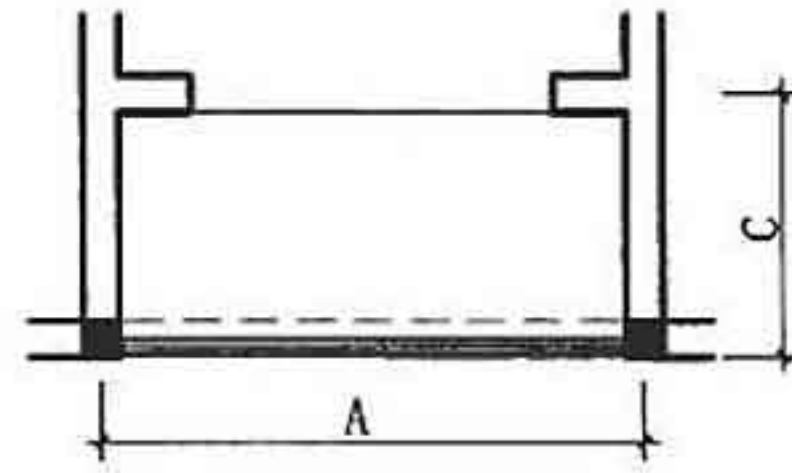
| 编号 |            |            | 立面简图   | 侧立面简图  | 平面简图  |
|----|------------|------------|--|--|---|
| 22 | 22a A=2400 | 22b A=2700 |    |   |    |
|    | 22c A=3000 | 22d A=3300 |  |  |   |
|    | 22e A=3600 | 22f A=3900 |  |  |   |
|    | 22g A=4200 |            |  |  |   |
| 23 | 23a A=2400 | 23b A=2700 |   |  |   |
|    | 23c A=3000 | 23d A=3300 |  |  |   |
|    | 23e A=3600 | 23f A=3900 |  |  |   |
|    | 23g A=4200 |            |  |  |   |
| 24 | 24a A=2400 | 24b A=2700 |  |  |  |
|    | 24c A=3000 | 24d A=3300 |  |  |   |
|    | 24e A=3600 | 24f A=3900 |  |  |   |
|    | 24g A=4200 |            |  |  |   |

注: 1. 尺寸C详单体设计, 且不大于1800。

单阳台选用表(八)











| 编号                        |              |              | 立面简图      | 侧立面简图 | 平面简图     |
|---------------------------|--------------|--------------|-----------|-------|----------|
| 25                        | (25a) A=2400 | (25b) A=2700 |           |       |          |
|                           | (25c) A=3000 | (25d) A=3300 |           |       |          |
|                           | (25e) A=3600 | (25f) A=3900 |           |       |          |
|                           | (25g) A=4200 |              |           |       |          |
|                           |              |              |           |       |          |
| 26                        | (26a) A=2400 | (26b) A=2700 |           |       |          |
|                           | (26c) A=3000 | (26d) A=3300 |           |       |          |
|                           | (26e) A=3600 | (26f) A=3900 |           |       |          |
|                           | (26g) A=4200 |              |           |       |          |
|                           |              |              |           |       |          |
| 27                        | (27a) A=2400 | (27b) A=2700 |           |       |          |
|                           | (27c) A=3000 | (27d) A=3300 |           |       |          |
|                           | (27e) A=3600 | (27f) A=3900 |           |       |          |
|                           | (27g) A=4200 |              |           |       |          |
|                           |              |              |           |       |          |
| 注: 1. 尺寸C详单体设计, 且不大于1800。 |              |              | 单阳台选用表(九) |       |          |
|                           |              |              | 图集号       |       | 2002浙J42 |
|                           |              |              | 页         |       | 12       |
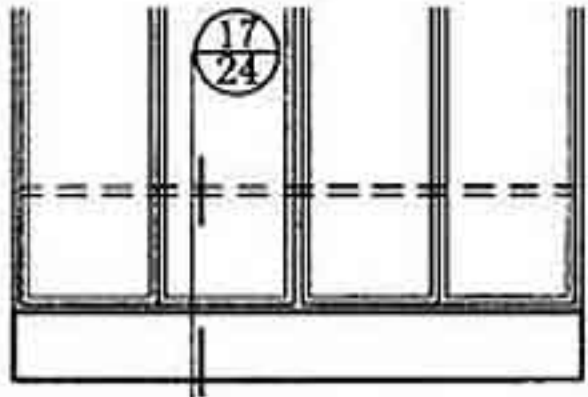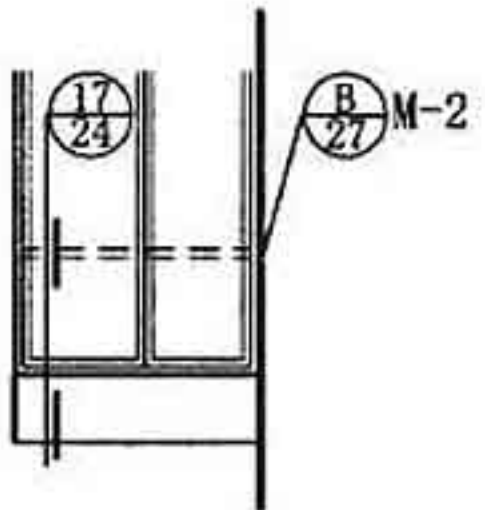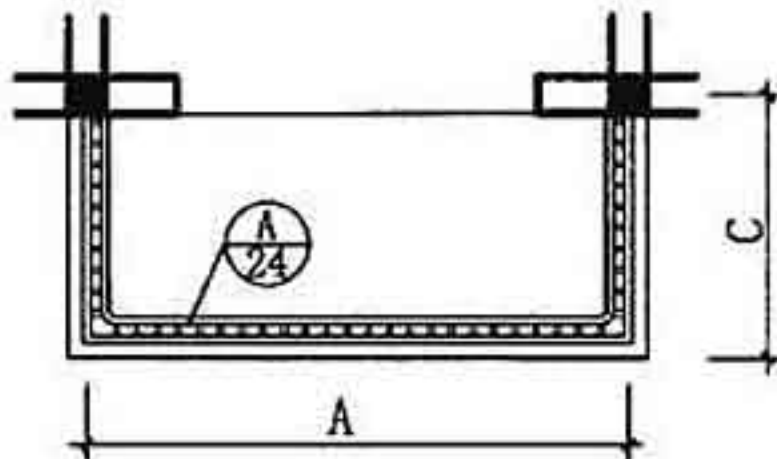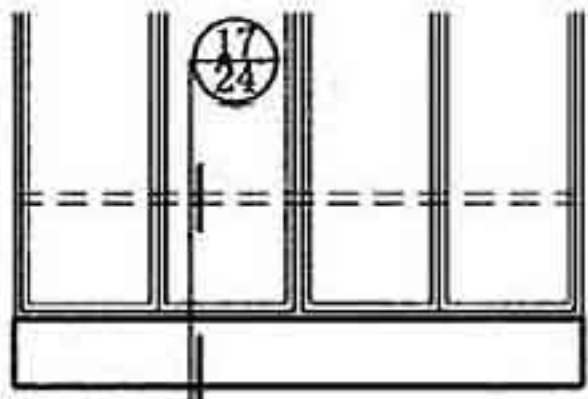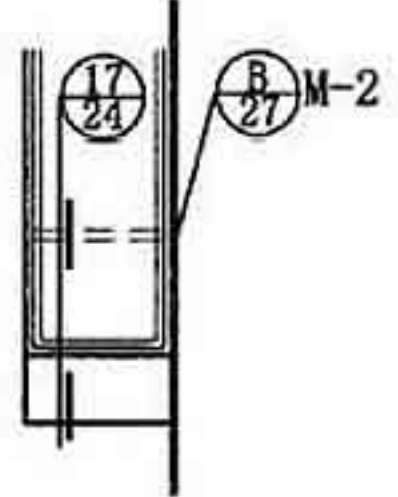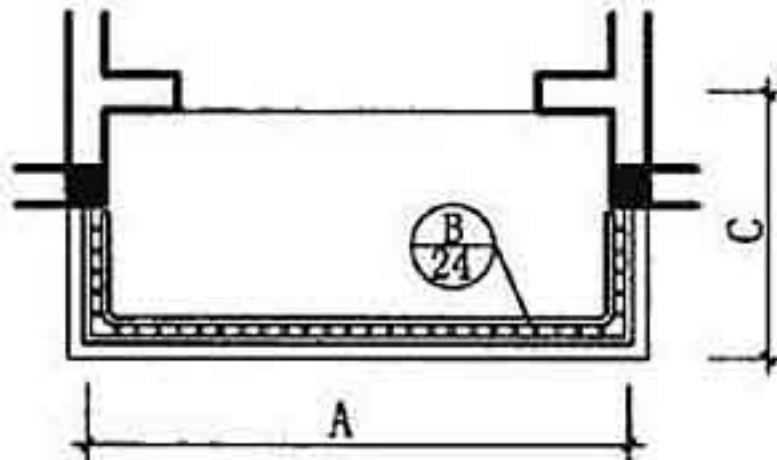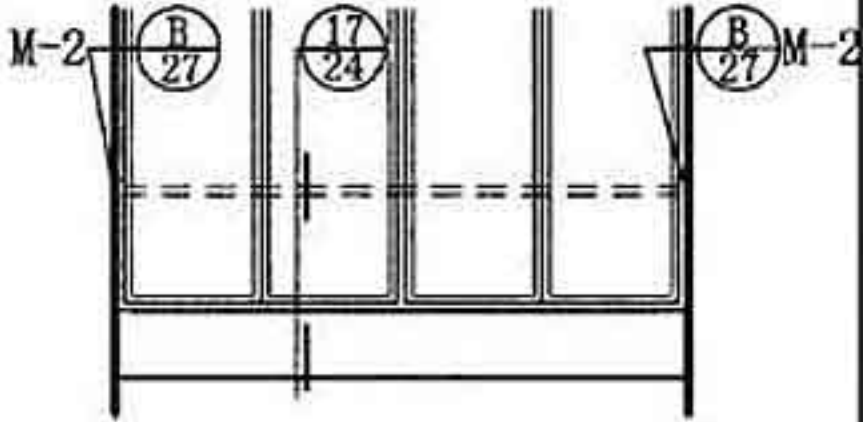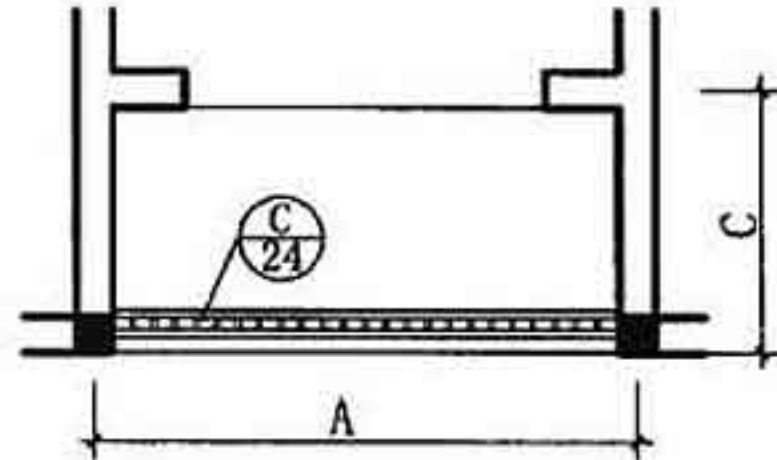
| 编号 |              |              | 立面简图   | 侧立面简图  | 平面简图  |
|----|--------------|--------------|--|--|---|
| 28 | (28a) A=2400 | (28b) A=2700 |    |   |    |
|    | (28c) A=3000 | (28d) A=3300 |  |  |   |
|    | (28e) A=3600 | (28f) A=3900 |  |  |   |
|    | (28g) A=4200 |              |  |  |   |
|    |              |              |  |  |   |
| 29 | (29a) A=2400 | (29b) A=2700 |   |  |   |
|    | (29c) A=3000 | (29d) A=3300 |  |  |   |
|    | (29e) A=3600 | (29f) A=3900 |  |  |   |
|    | (29g) A=4200 |              |  |  |   |
|    |              |              |  |  |   |
| 30 | (30a) A=2400 | (30b) A=2700 |  |  |  |
|    | (30c) A=3000 | (30d) A=3300 |  |  |   |
|    | (30e) A=3600 | (30f) A=3900 |  |  |   |
|    | (30g) A=4200 |              |  |  |   |
|    |              |              |  |  |   |

注: 1. 尺寸C详单体设计, 且不大于1800。










单阳台选用表(十)
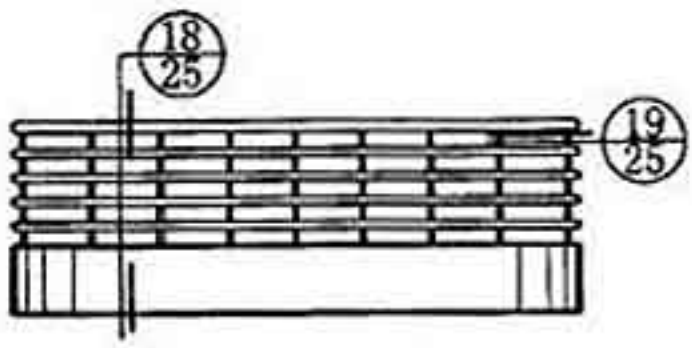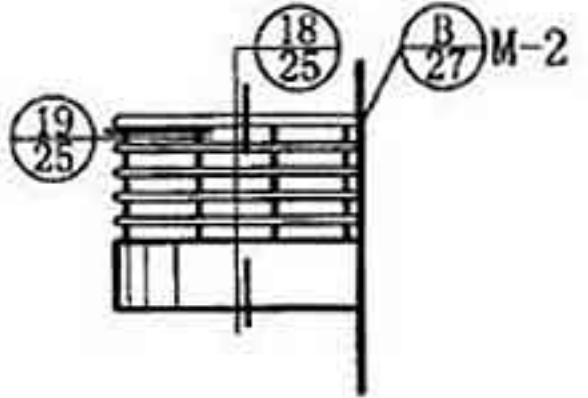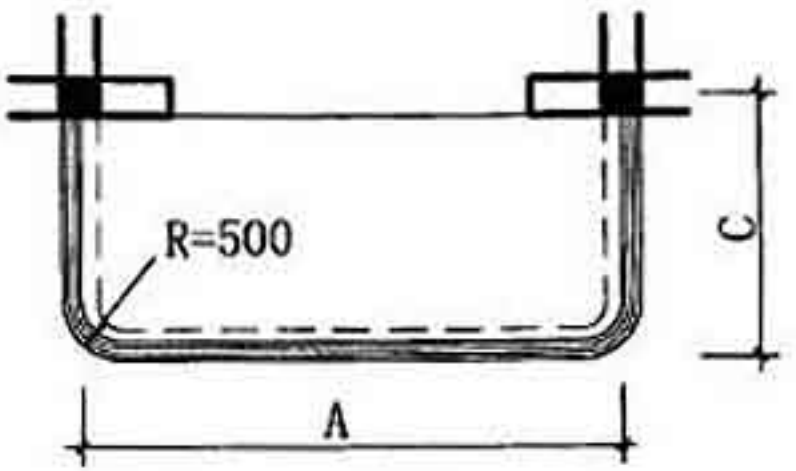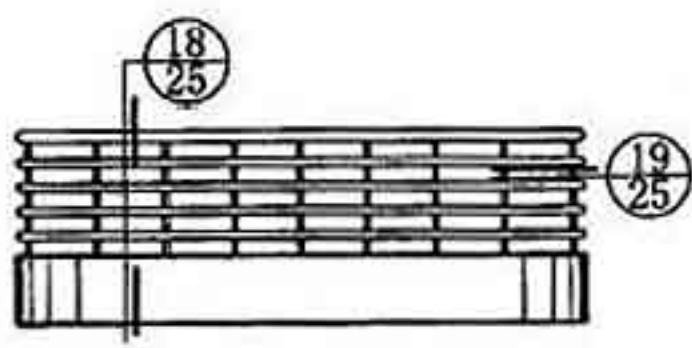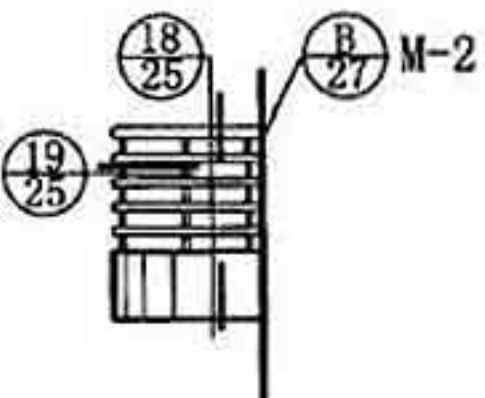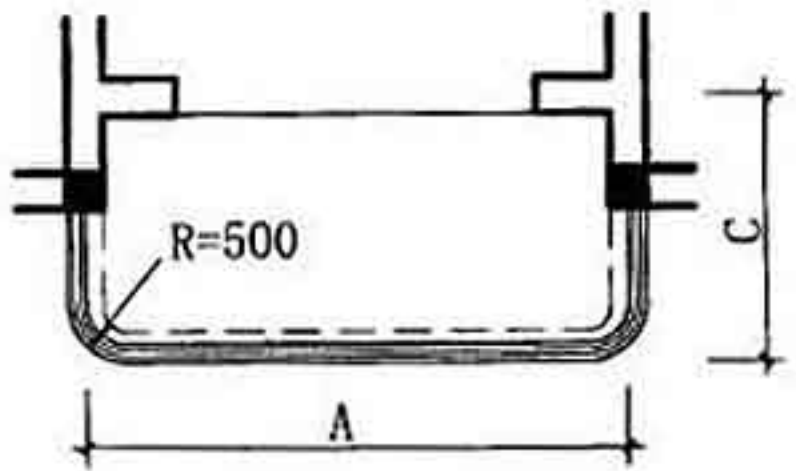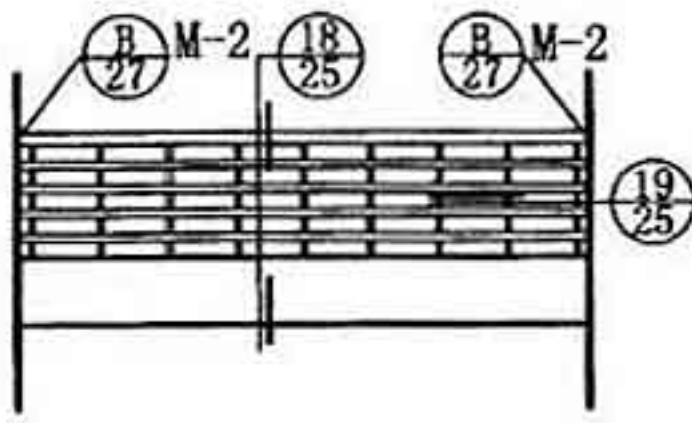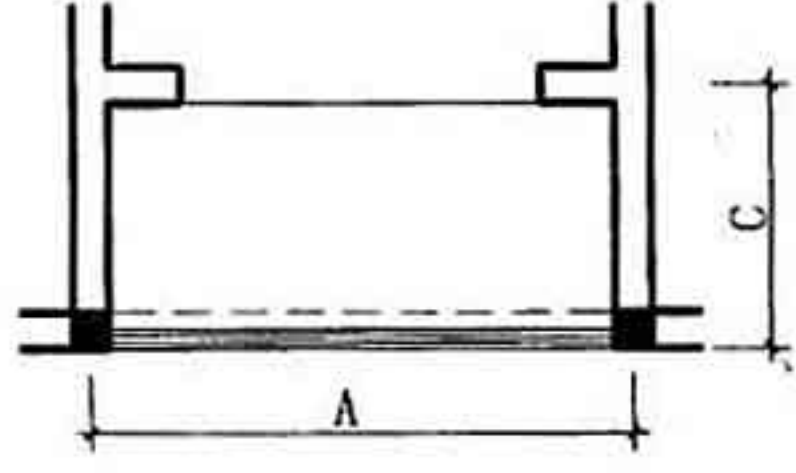
| 编号 |     |        | 立面简图   | 侧立面简图  | 平面简图  |
|----|-----|--------|--|--|---|
| 31 | 31a | A=2400 |    |   |    |
|    | 31c | A=3000 |  |  |   |
|    | 31e | A=3600 |  |  |   |
|    | 31f | A=3900 |  |  |   |
|    | 31g | A=4200 |  |  |   |
| 32 | 32a | A=2400 |   |  |   |
|    | 32c | A=3000 |  |  |   |
|    | 32e | A=3600 |  |  |   |
|    | 32f | A=3900 |  |  |   |
|    | 32g | A=4200 |  |  |   |
| 33 | 33a | A=2400 |  |  |  |
|    | 33c | A=3000 |  |  |   |
|    | 33e | A=3600 |  |  |   |
|    | 33f | A=3900 |  |  |   |
|    | 33g | A=4200 |  |  |   |

注: 1. 尺寸C详单体设计, 且不大于1800。










单阳台选用表(十一)

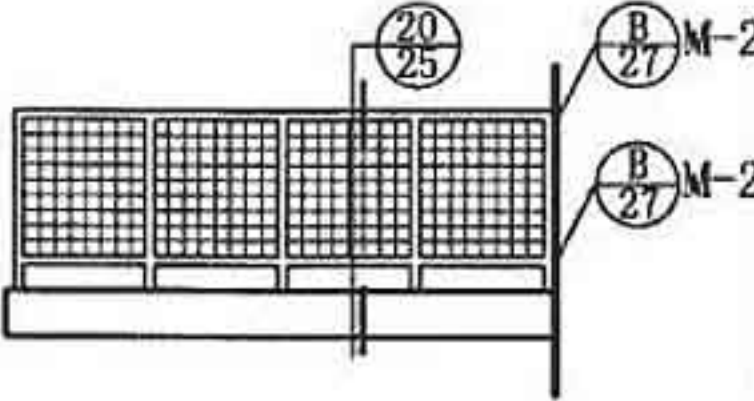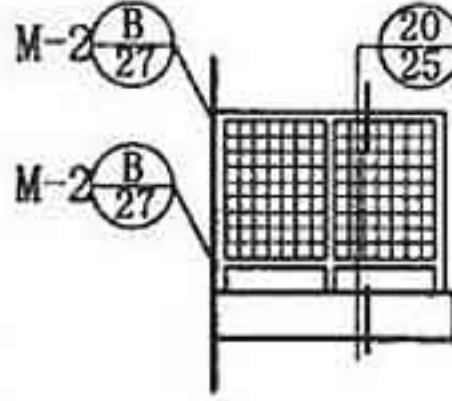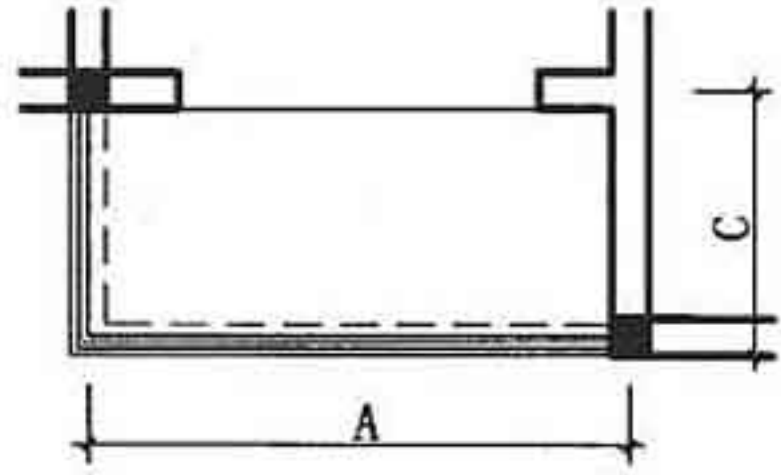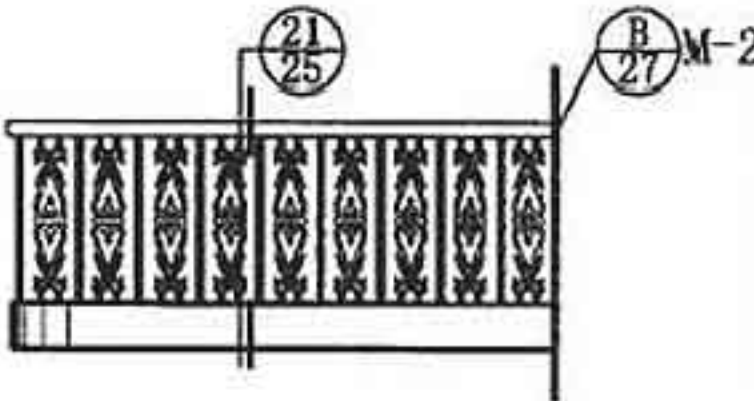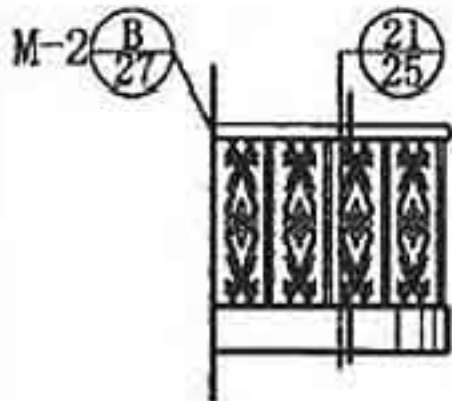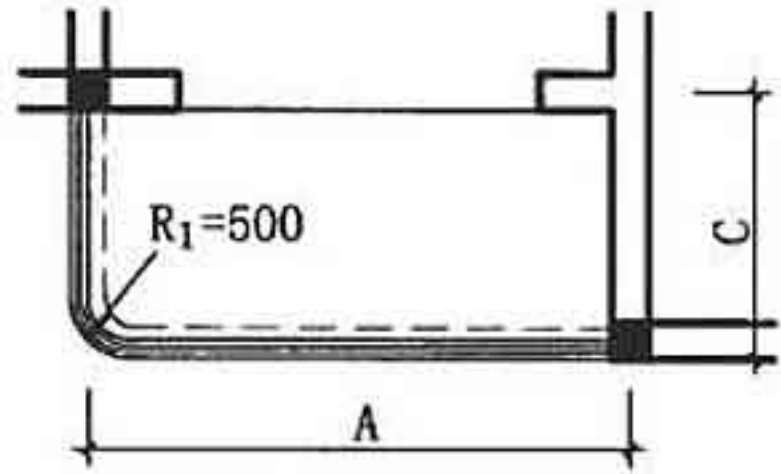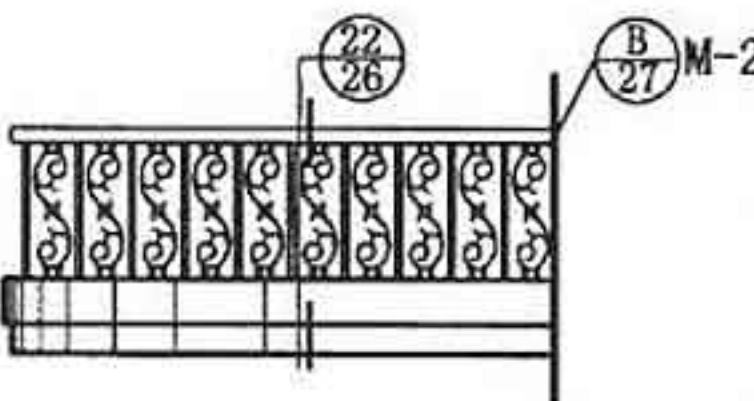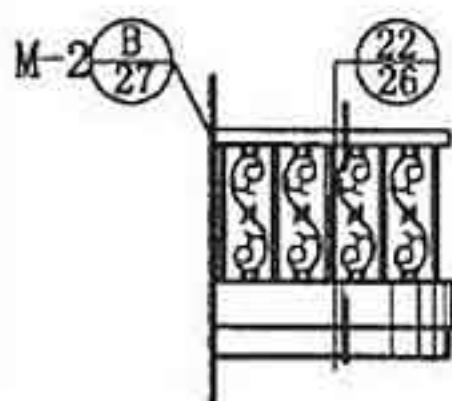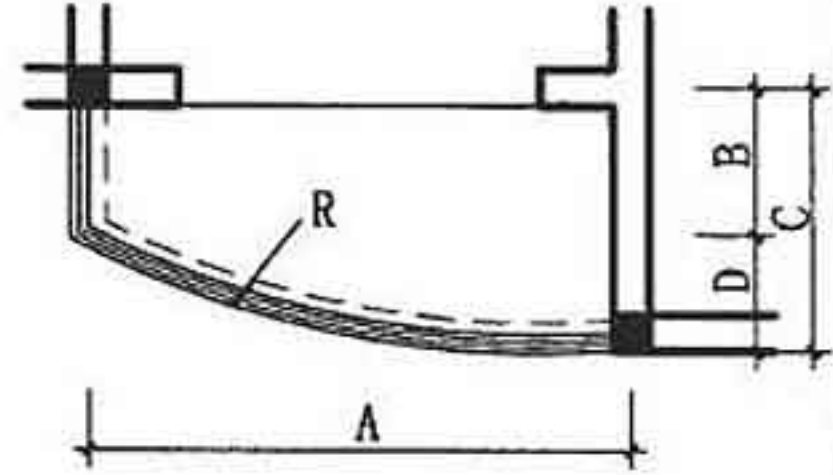

| 编号 |              |              | 立面简图   | 侧立面简图   | 平面简图  |
|----|--------------|--------------|--|---|---|
| 34 | (34a) A=2400 | (34b) A=2700 |    |    |    |
|    | (34c) A=3000 | (34d) A=3300 |  |   |   |
|    | (34e) A=3600 | (34f) A=3900 |  |   |   |
|    | (34g) A=4200 |              |  |   |   |
|    |              |              |  |   |   |
| 35 | (35a) A=2400 | (35b) A=2700 |   |   |   |
|    | (35c) A=3000 | (35d) A=3300 |  |   |   |
|    | (35e) A=3600 | (35f) A=3900 |  |   |   |
|    | (35g) A=4200 |              |  |   |   |
|    |              |              |  |   |   |
| 36 | (36a) A=2400 | (36b) A=2700 |  |  |  |
|    | (36c) A=3000 | (36d) A=3300 |  |   |   |
|    | (36e) A=3600 | (36f) A=3900 |  |   |   |
|    | (36g) A=4200 |              |  |   |   |
|    |              |              |  |   |   |

1. 尺寸B=800~1000, 尺寸D=600~800,  $R = (A^2 + D^2) / 2D$ 。
2. 尺寸C详单体设计, 且不大于1800。
















单阳台选用表(十二)
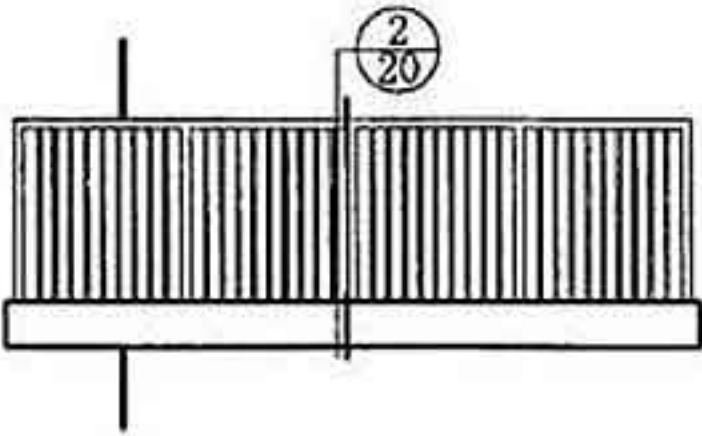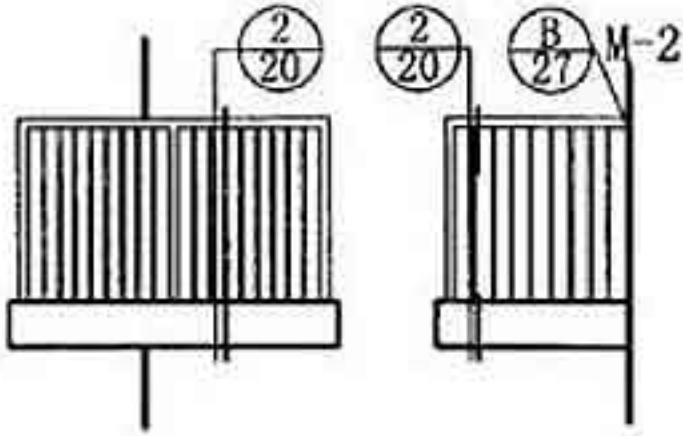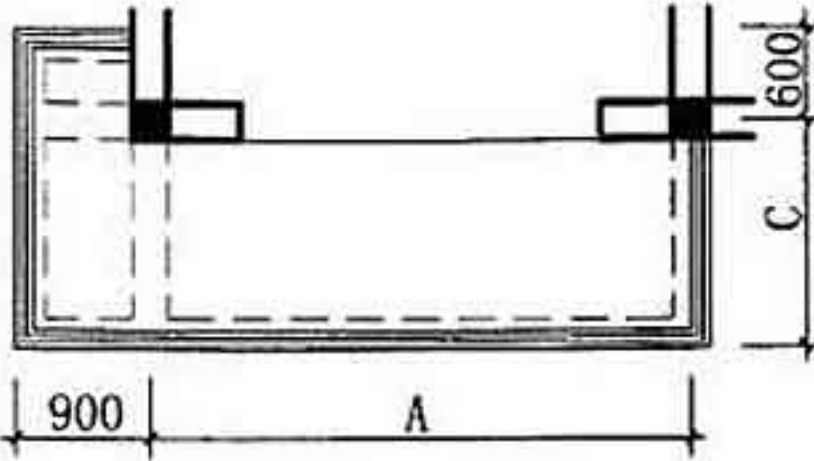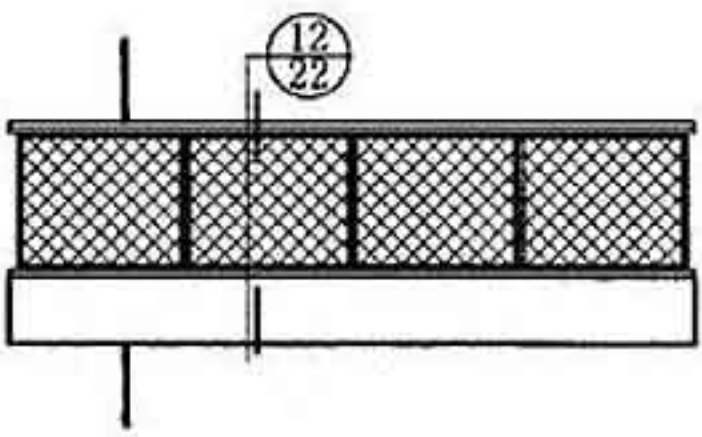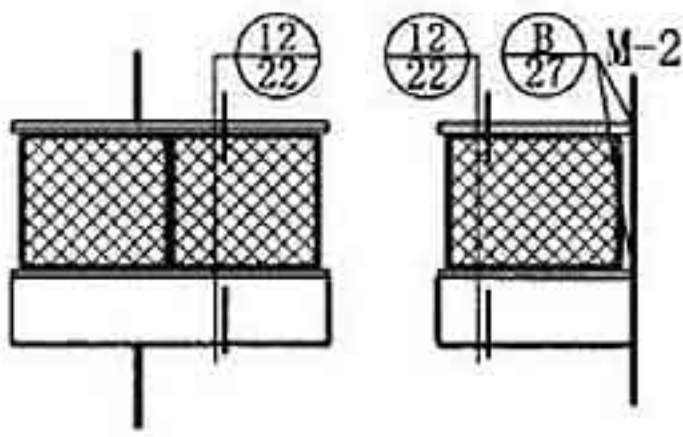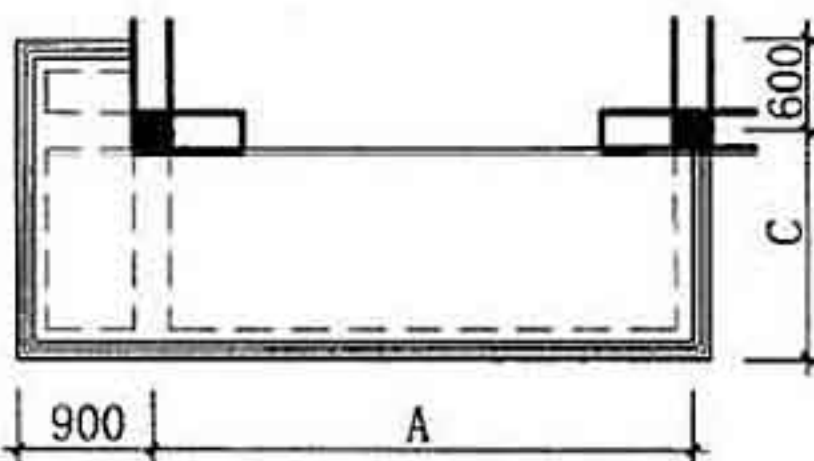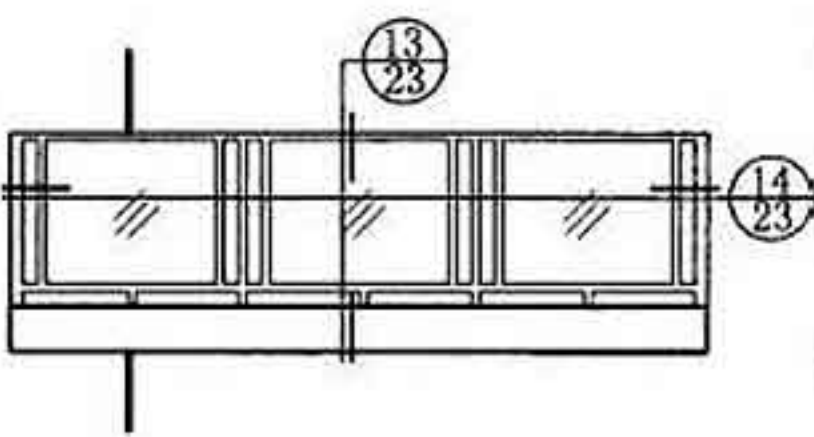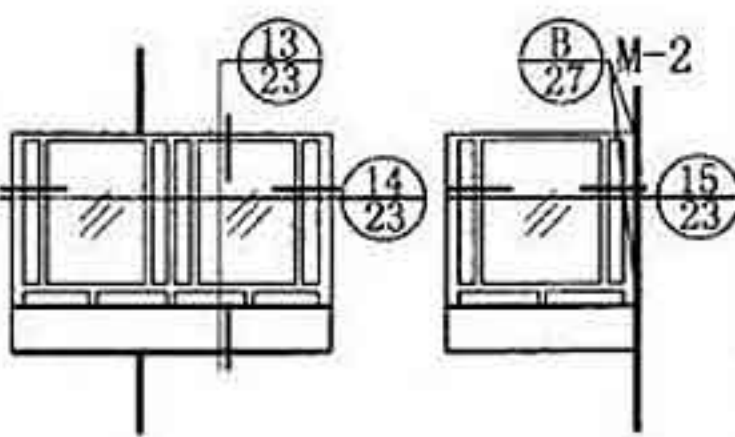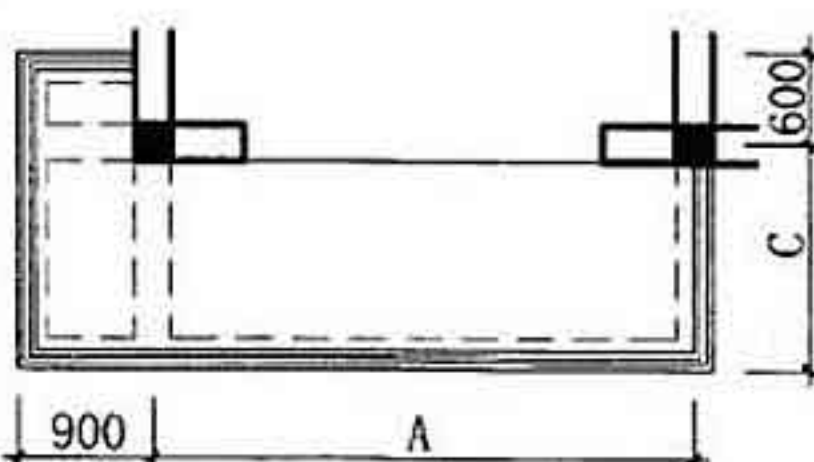
| 编号 |                |                | 立面简图   | 侧立面简图   | 平面简图  |
|----|----------------|----------------|--|---|---|
| 37 | (37a) $A=2400$ | (37b) $A=2700$ |    |    |    |
|    | (37c) $A=3000$ | (37d) $A=3300$ |  |   |   |
|    | (37e) $A=3600$ | (37f) $A=3900$ |  |   |   |
|    | (37g) $A=4200$ |                |  |   |   |
|    |                |                |  |   |   |
| 38 | (38a) $A=2400$ | (38b) $A=2700$ |   |   |   |
|    | (38c) $A=3000$ | (38d) $A=3300$ |  |   |   |
|    | (38e) $A=3600$ | (38f) $A=3900$ |  |   |   |
|    | (38g) $A=4200$ |                |  |   |   |
|    |                |                |  |   |   |
| 39 | (39a) $A=2400$ | (39b) $A=2700$ |  |  |  |
|    | (39c) $A=3000$ | (39d) $A=3300$ |  |   |   |
|    | (39e) $A=3600$ | (39f) $A=3900$ |  |   |   |
|    | (39g) $A=4200$ |                |  |   |   |
|    |                |                |  |   |   |

注: 1. 尺寸C详单体设计, 且不大于1800。

转角阳台选用表(一)

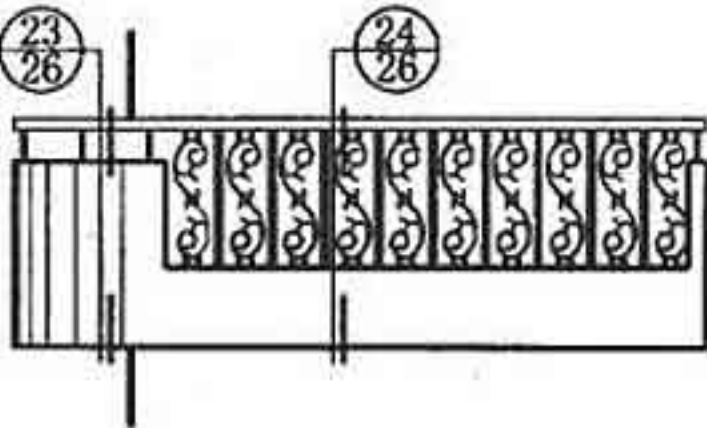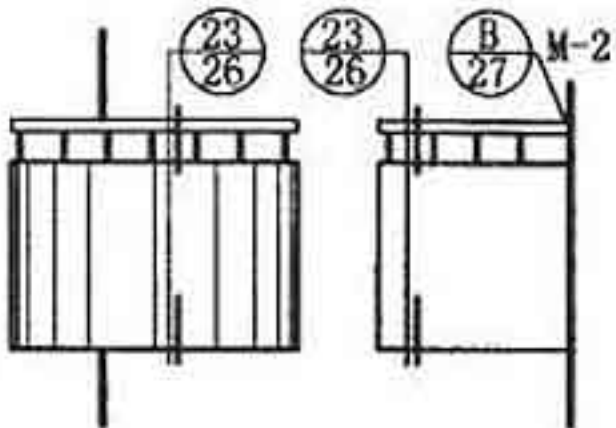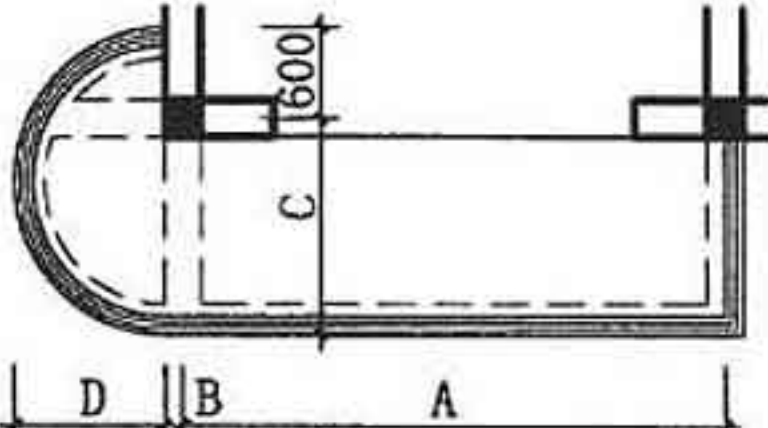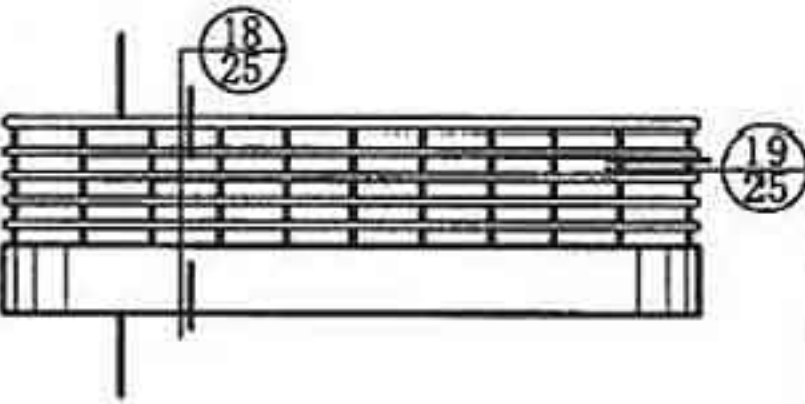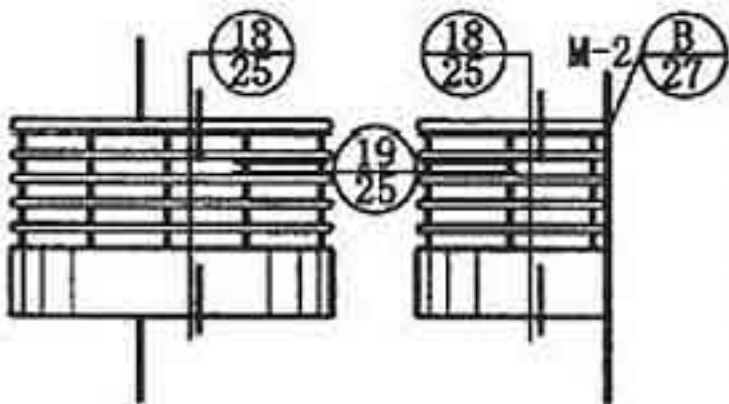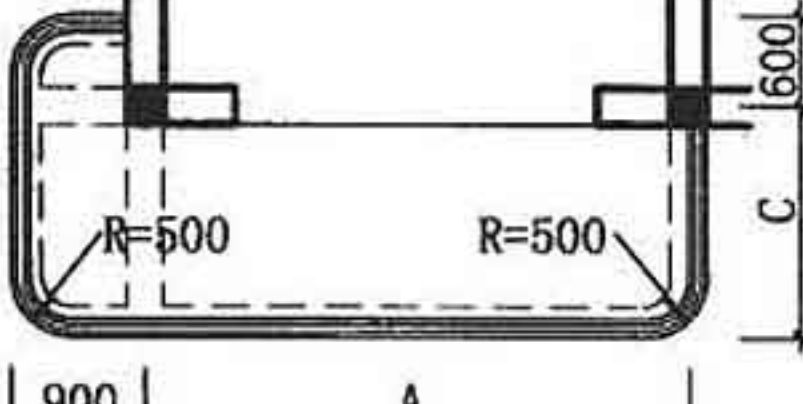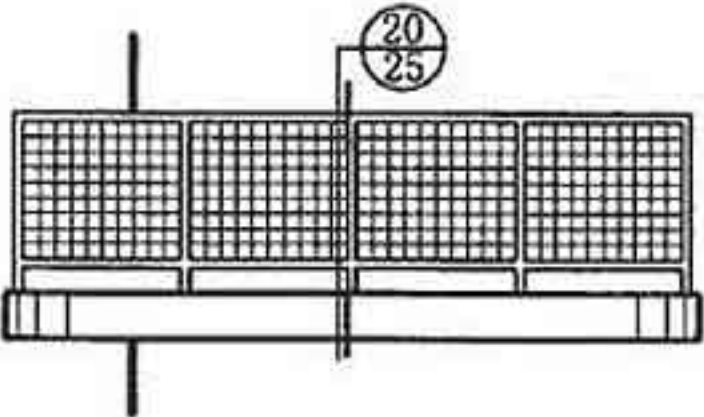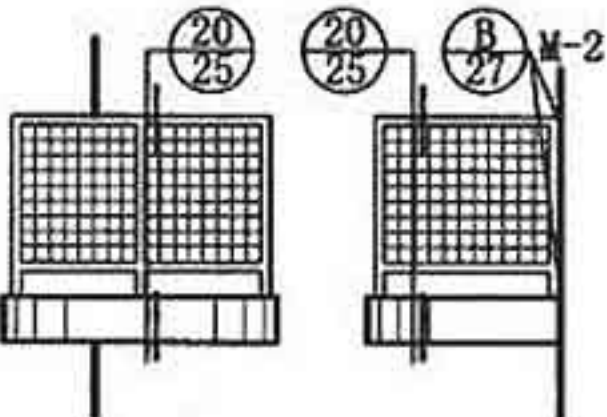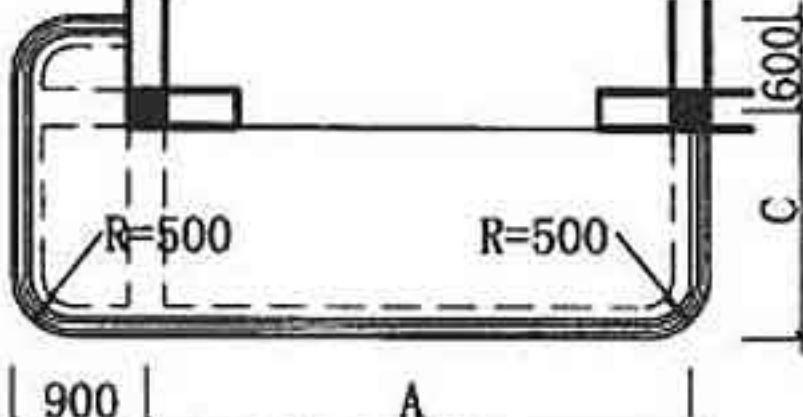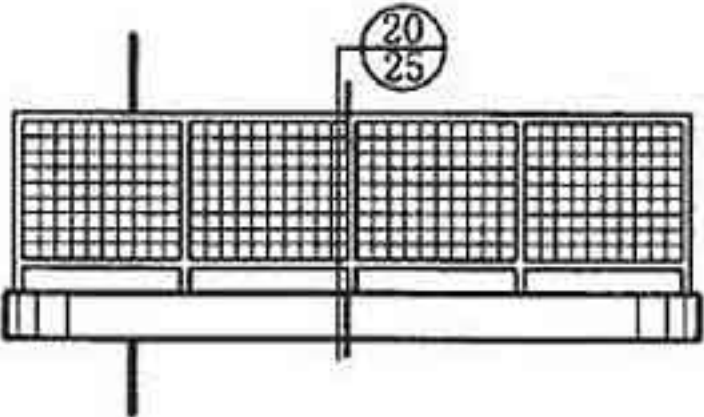
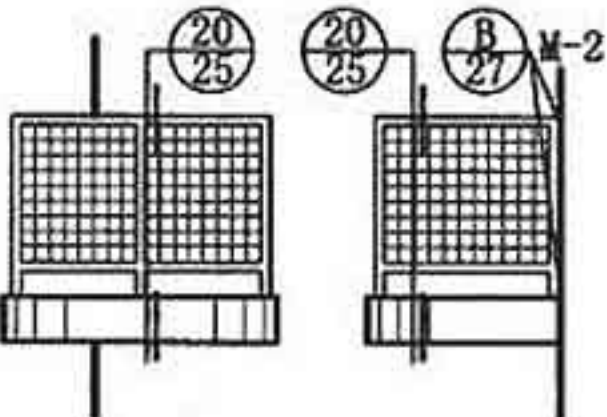
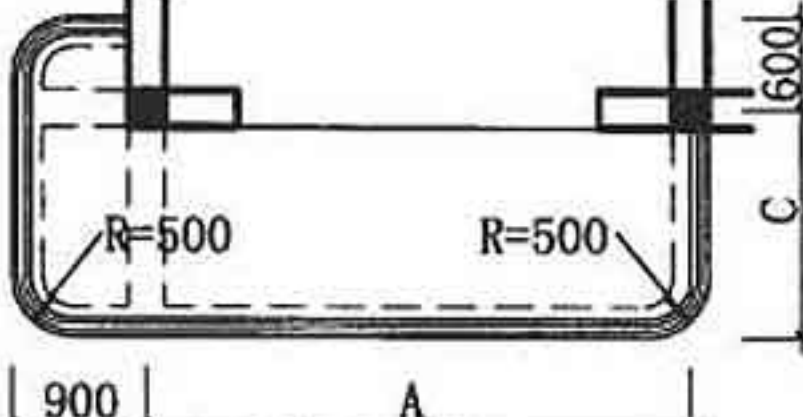
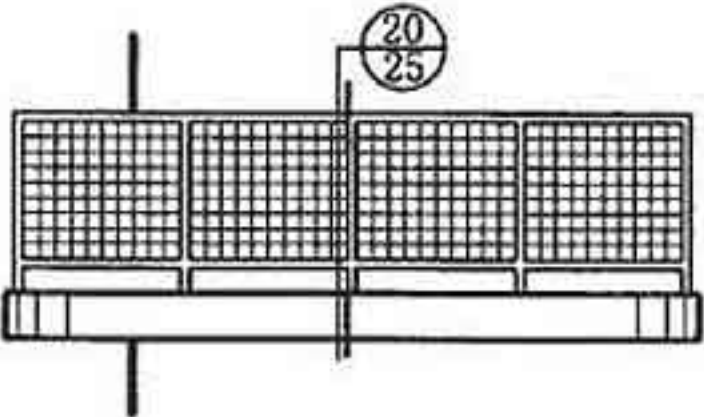
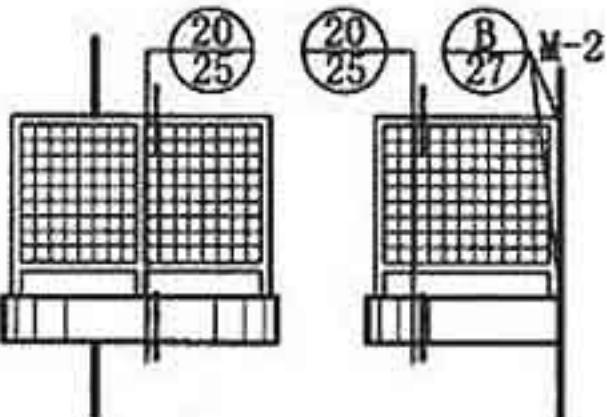
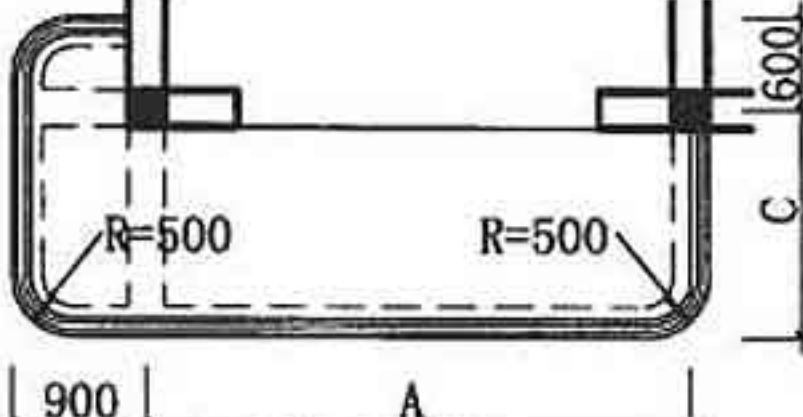


| 编号 |            | 立面简图   | 侧立面简图   | 平面简图  |
|----|------------|--|---|---|
| 40 | 40a A=2400 |    |    |    |
|    | 40b A=2700 |  |   |   |
|    | 40c A=3000 |  |   |   |
|    | 40d A=3300 |  |   |   |
|    | 40e A=3600 |  |   |   |
| 41 | 40f A=3900 |   |   |   |
|    | 40g A=4200 |  |   |   |
|    | 41a A=2400 |  |   |   |
|    | 41b A=2700 |  |   |   |
|    | 41c A=3000 |  |   |   |
| 42 | 41d A=3300 |  |  |  |
|    | 41e A=3600 |  |   |   |
|    | 41f A=3900 |  |   |   |
|    | 41g A=4200 |  |   |   |
|    | 42a A=2400 |  |   |   |
|    | 42b A=2700 |  |  |  |
|    | 42c A=3000 |  |   |   |
|    | 42d A=3300 |  |   |   |
|    | 42e A=3600 |  |   |   |
|    | 42f A=3900 |  |  |  |
|    | 42g A=4200 |  |   |   |

注: 1. 尺寸 B= 墙厚/2, 尺寸 D=C/2+300。  
2. 尺寸 C 详单体设计, 且不大于 1800。

转角阳台选用表(二)

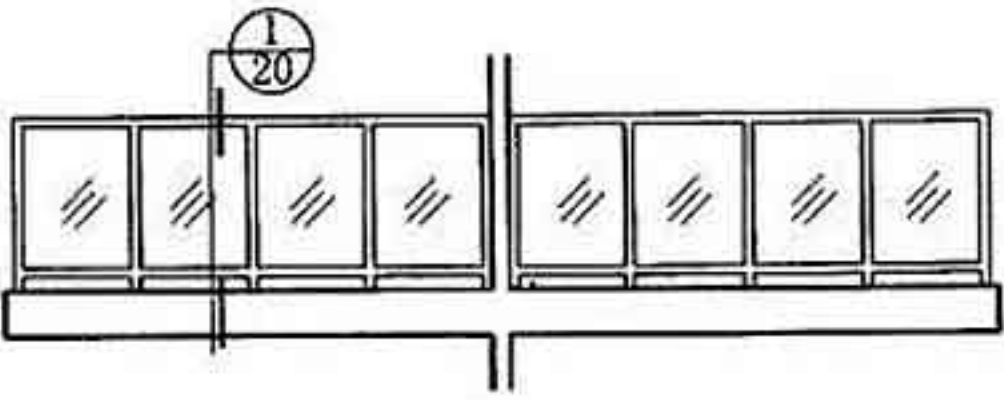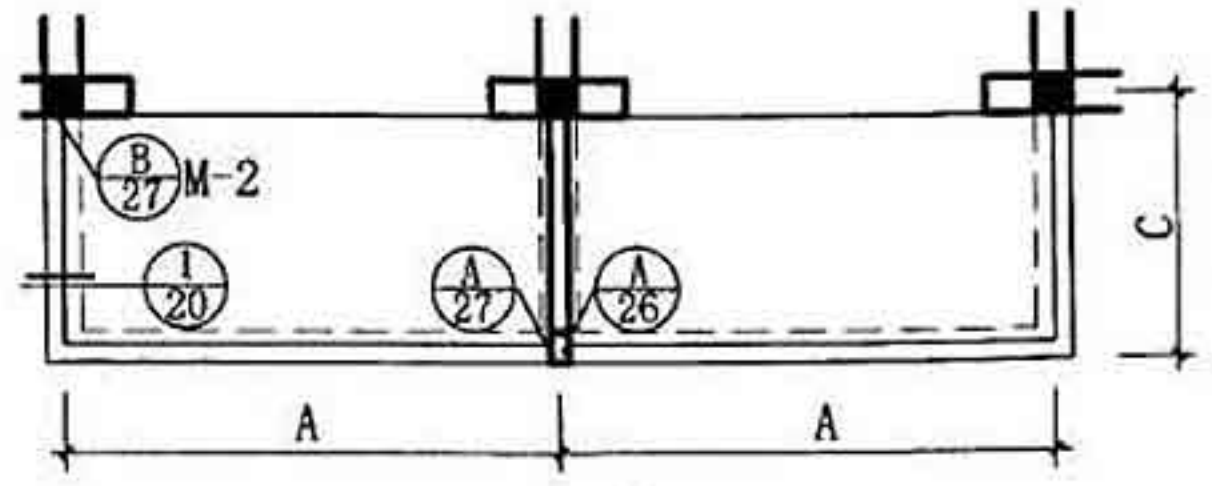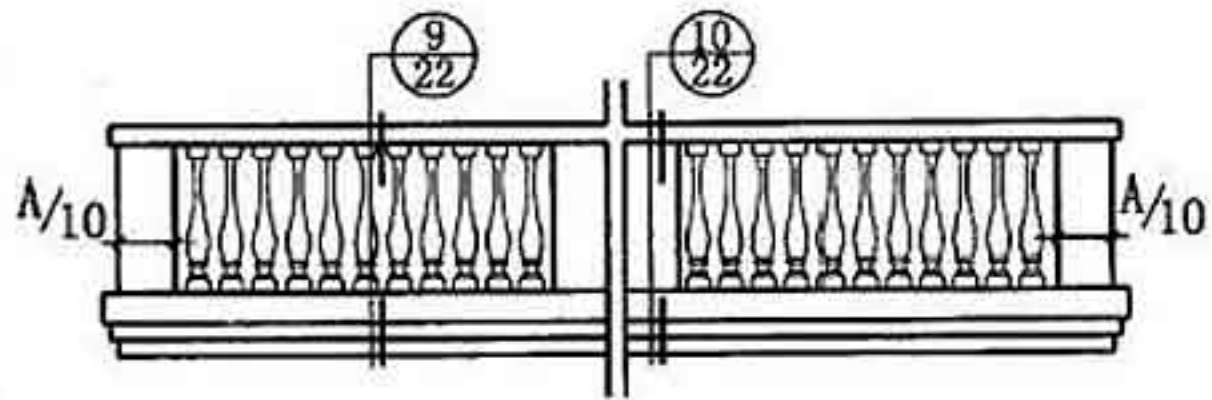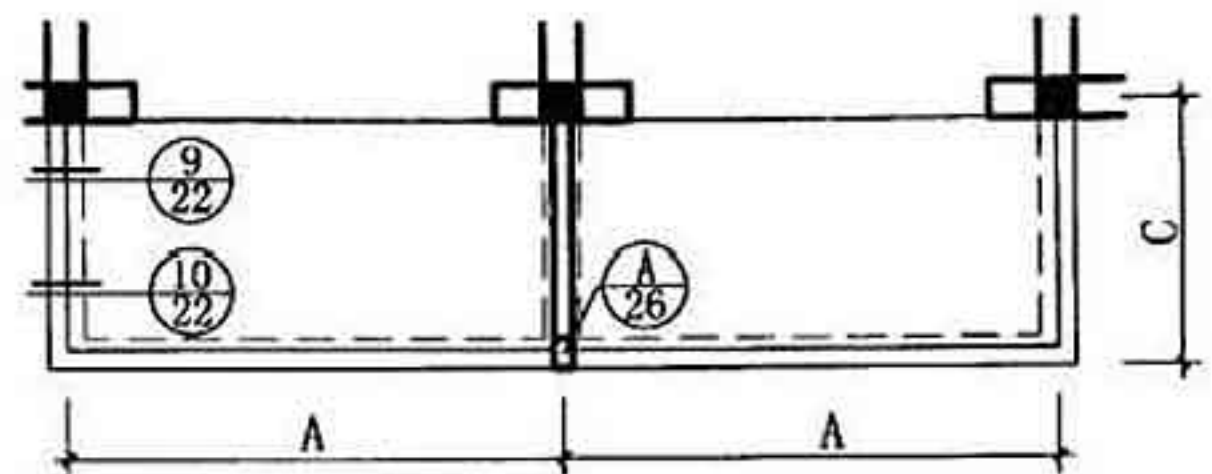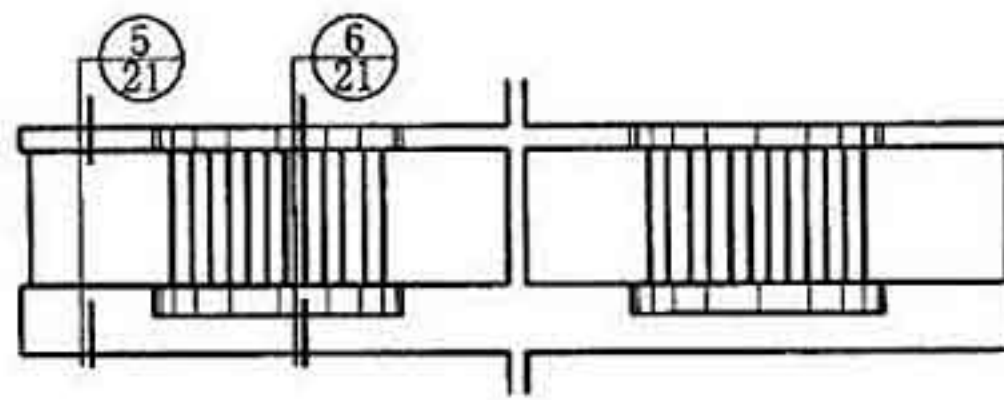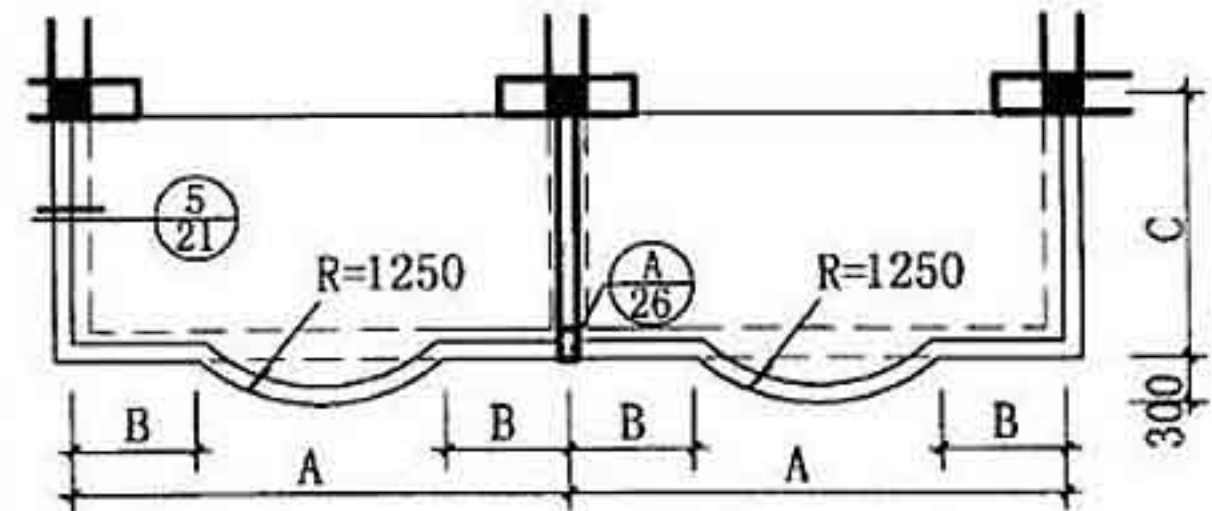

| 编号 |     |        | 立面简图   | 平面简图  |
|----|-----|--------|--|---|
| 43 | 43a | A=2400 |    |    |
|    | 43c | A=3000 |  |   |
|    | 43e | A=3600 |  |   |
|    | 43f | A=3900 |  |   |
|    | 43g | A=4200 |  |   |
| 44 | 44a | A=2400 |   |   |
|    | 44c | A=3000 |  |   |
|    | 44e | A=3600 |  |   |
|    | 44f | A=3900 |  |   |
|    | 44g | A=4200 |  |   |
| 45 | 45a | A=2400 |  |  |
|    | 45c | A=3000 |  |   |
|    | 45e | A=3600 |  |   |
|    | 45f | A=3900 |  |   |
|    | 45g | A=4200 |  |   |

注: 1. B=838~1288。  
2. C详单体设计, 且不大于1800。

双阳台选用表 (一)



编号

立面简图

平面简图



46

|     |        |     |        |
|-----|--------|-----|--------|
| 46a | A=2400 | 46b | A=2700 |
| 46c | A=3000 | 46d | A=3300 |
| 46e | A=3600 | 46f | A=3900 |
| 46g | A=4200 |     |        |

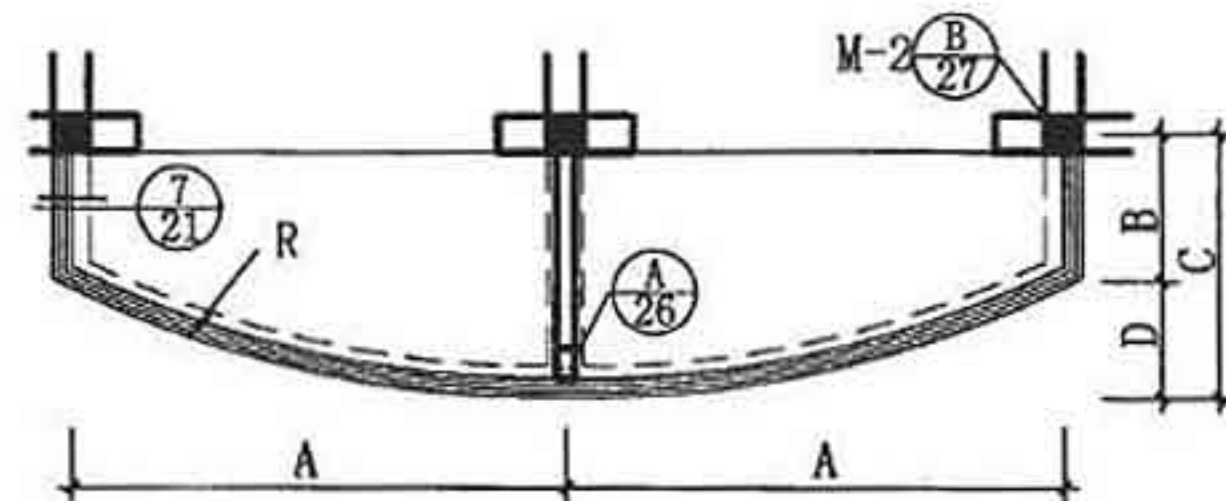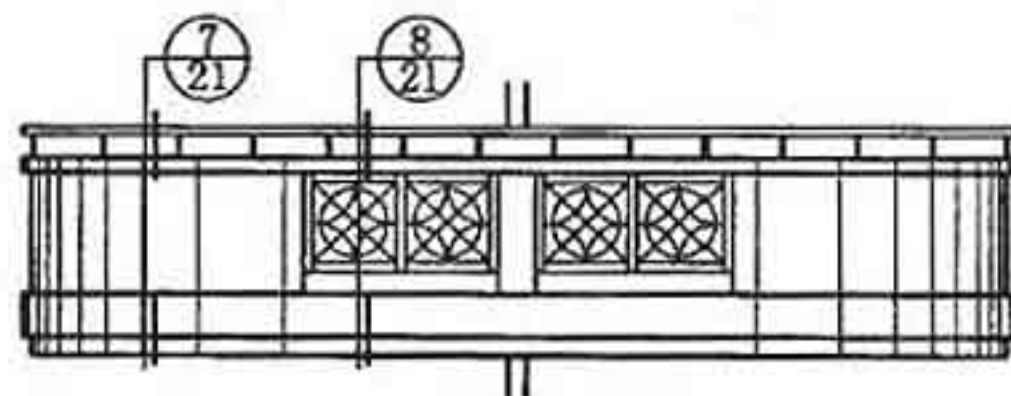



47

|     |        |     |        |
|-----|--------|-----|--------|
| 47a | A=2400 | 47b | A=2700 |
| 47c | A=3000 | 47d | A=3300 |
| 47e | A=3600 | 47f | A=3900 |
| 47g | A=4200 |     |        |

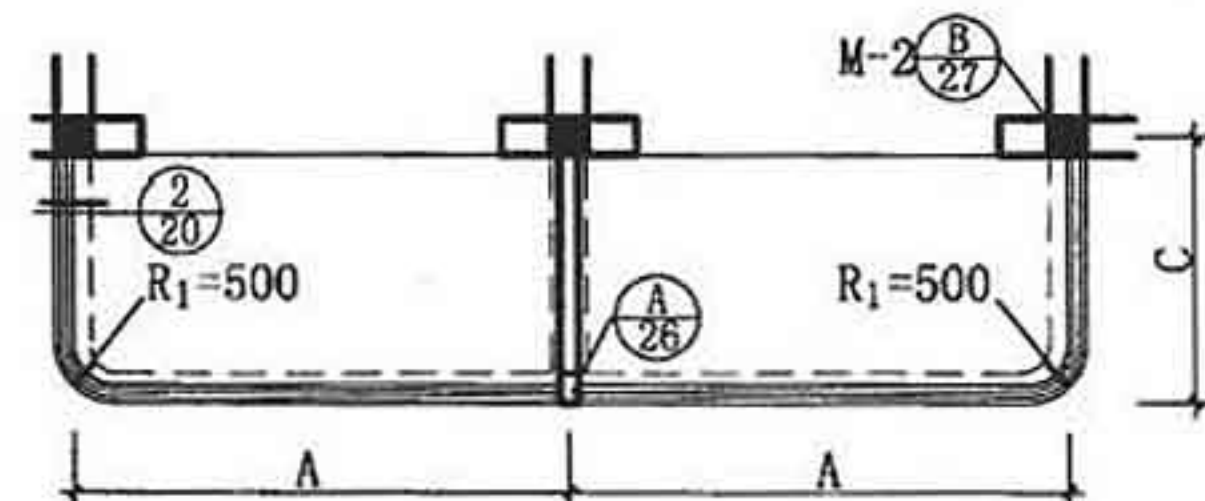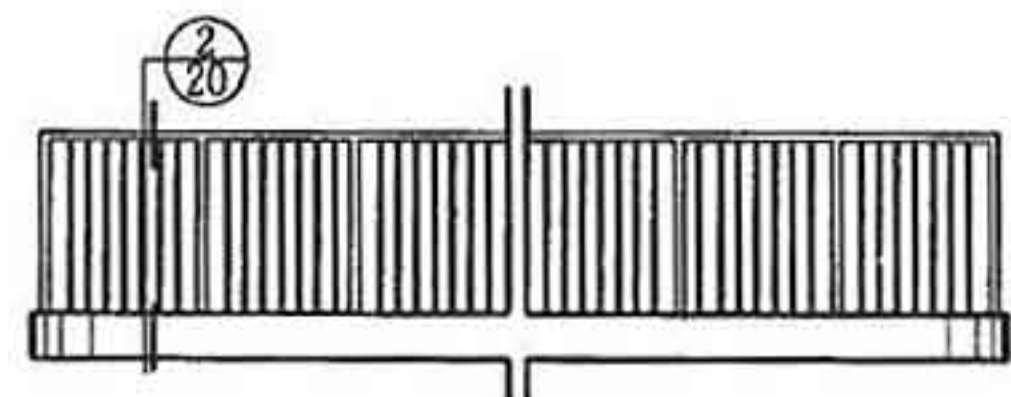

48


|     |        |     |        |
|-----|--------|-----|--------|
| 48a | A=2400 | 48b | A=2700 |
| 48c | A=3000 | 48d | A=3300 |
| 48e | A=3600 | 48f | A=3900 |
| 48g | A=4200 |     |        |

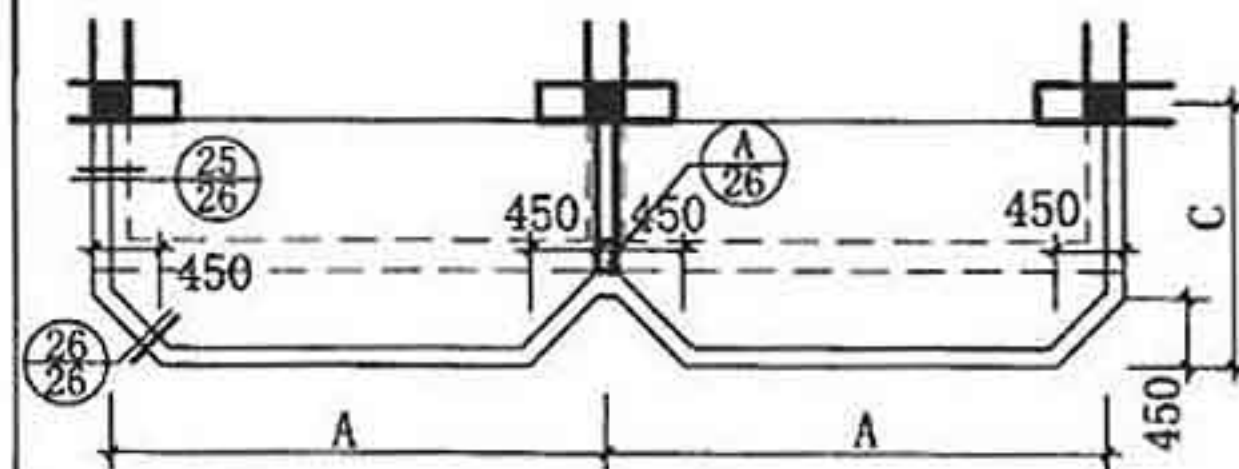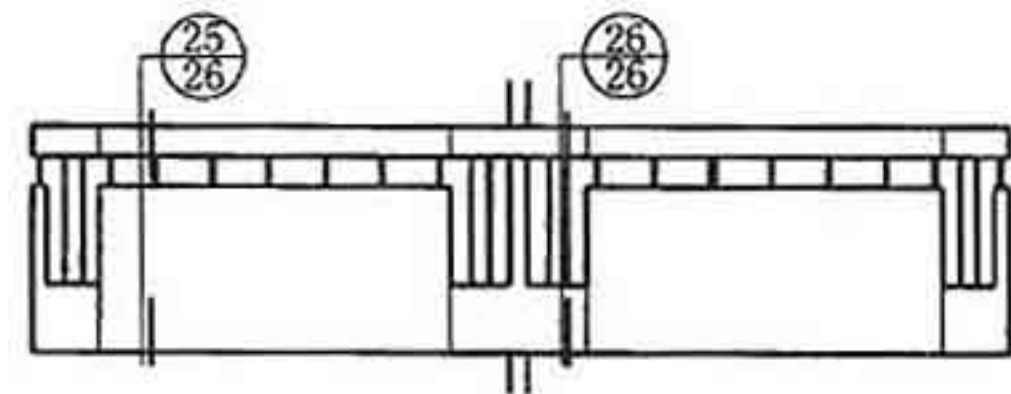

1. 尺寸B=800~1000, 尺寸D=600~800,  $R=(A^2+D^2)/2D$ 。  
2. 尺寸C详单体设计, 且不大于1800。






双阳台选用表(二)



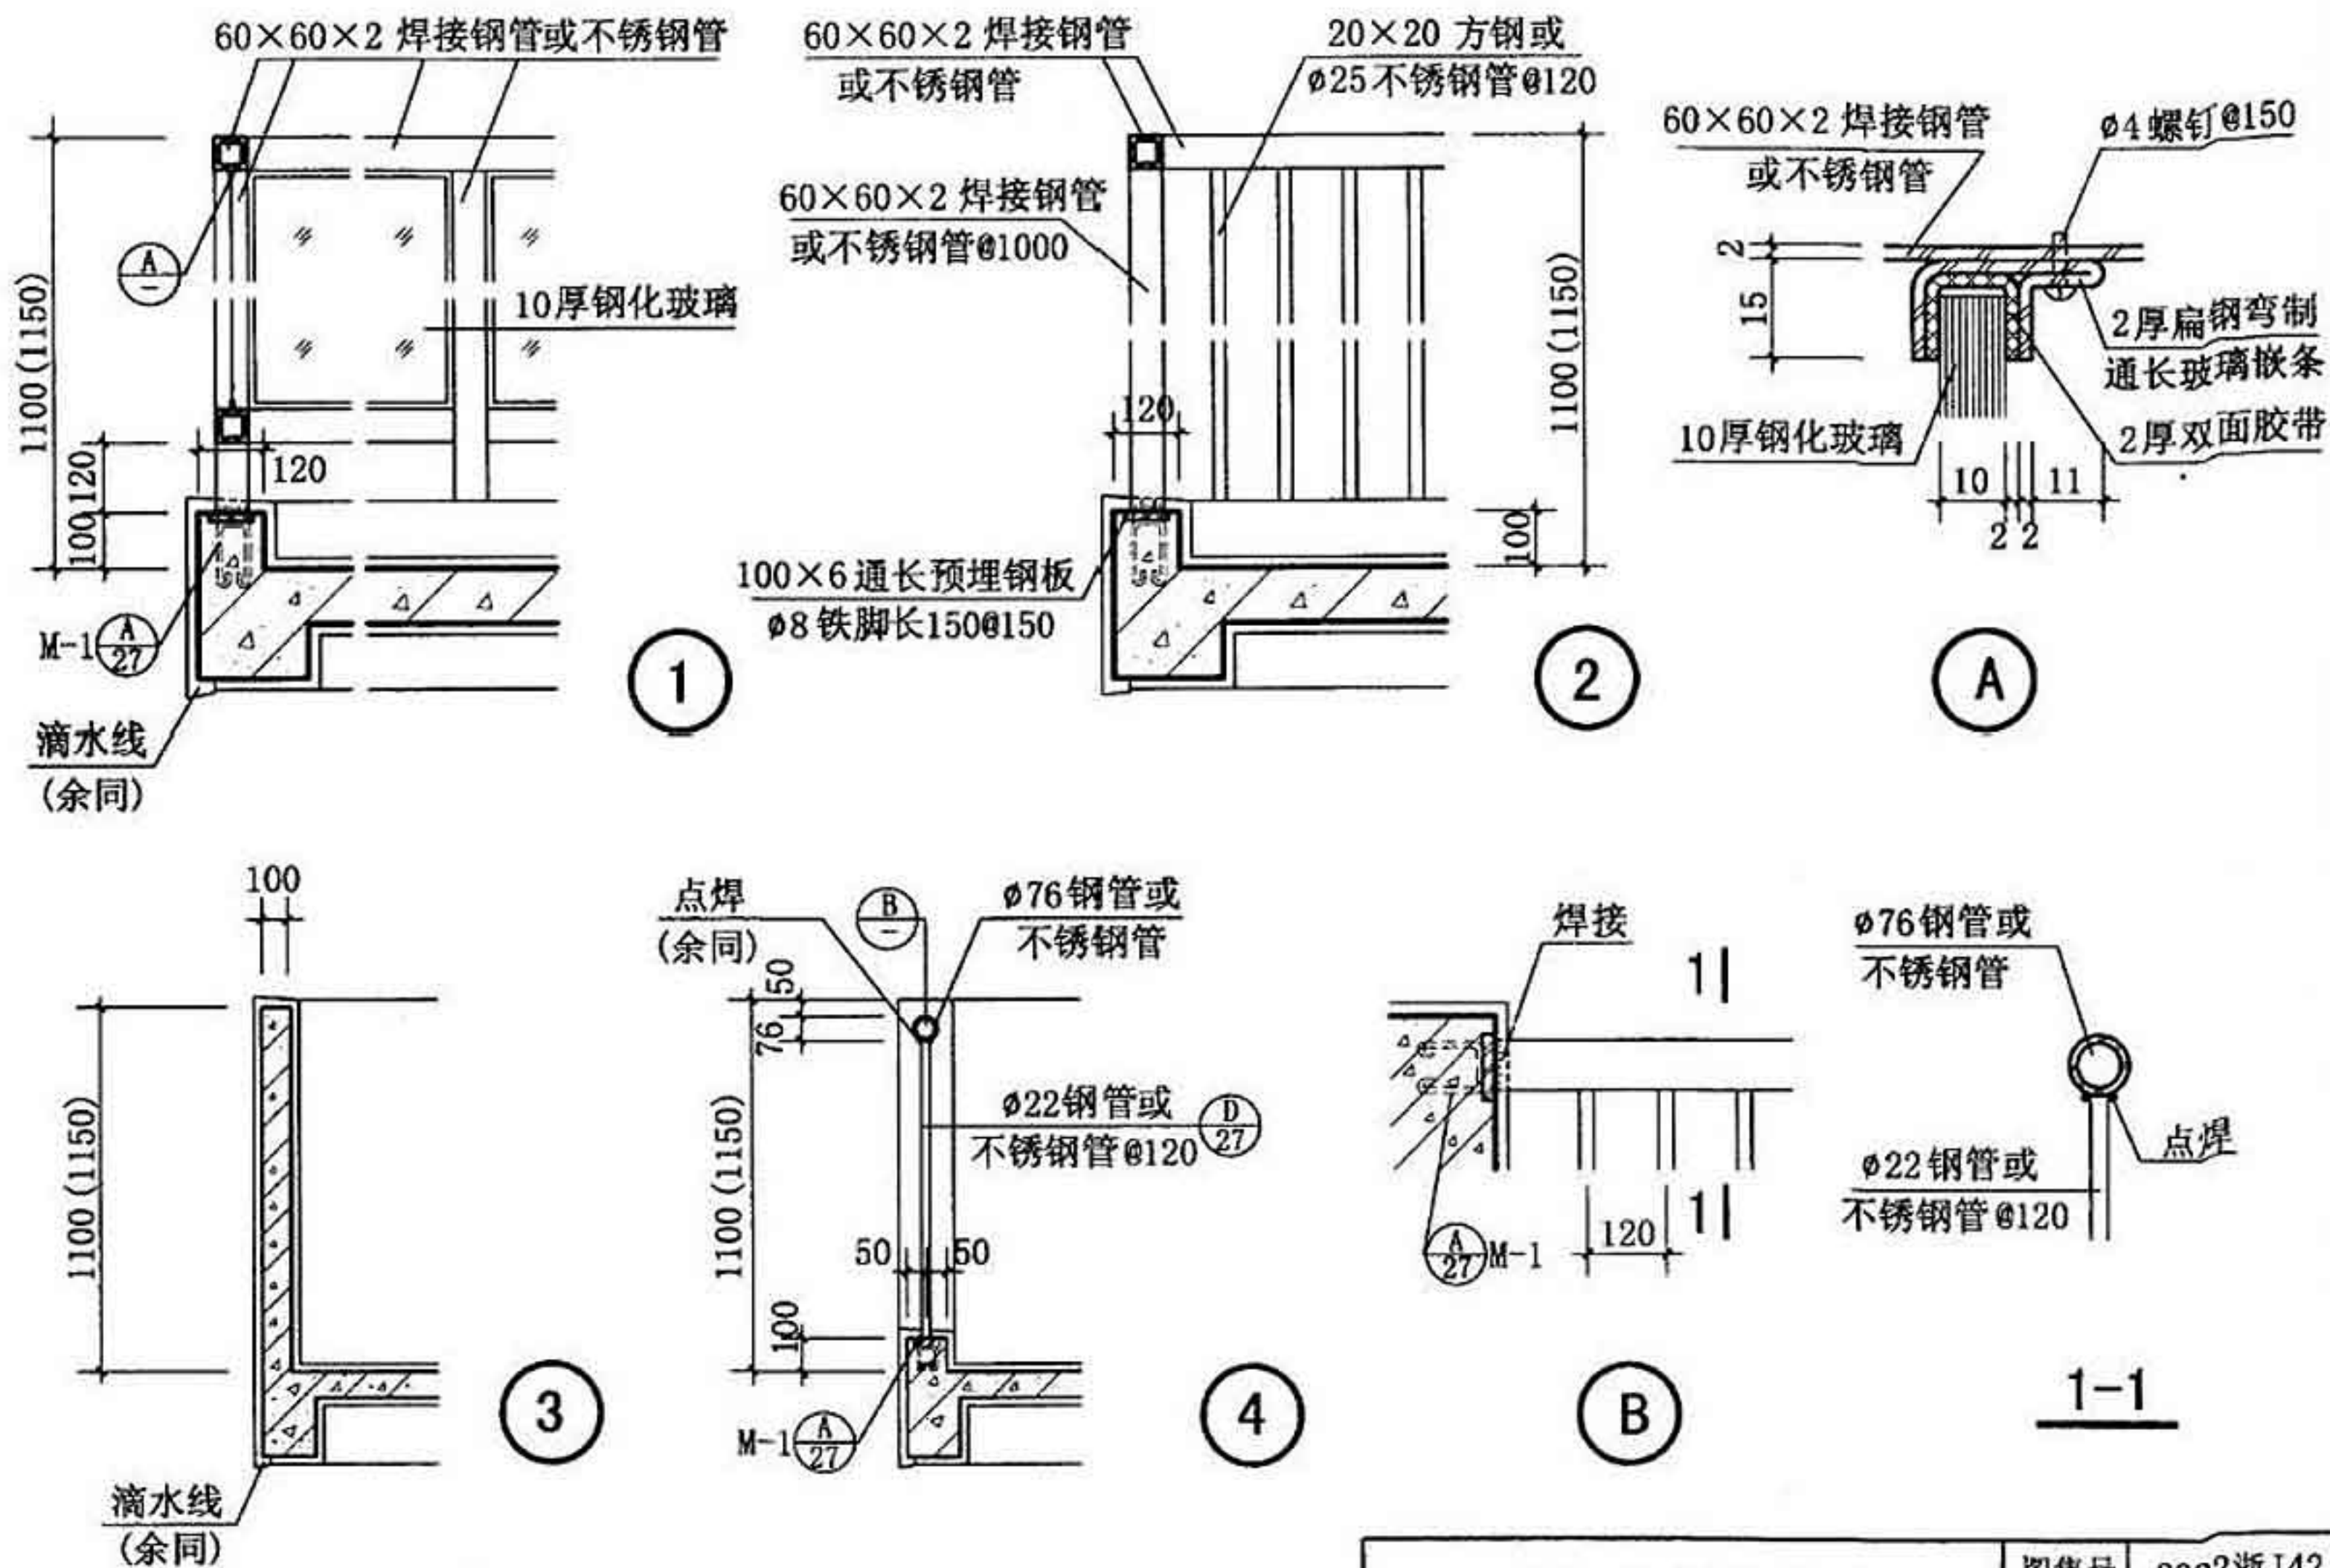


阳台节点详图(一)



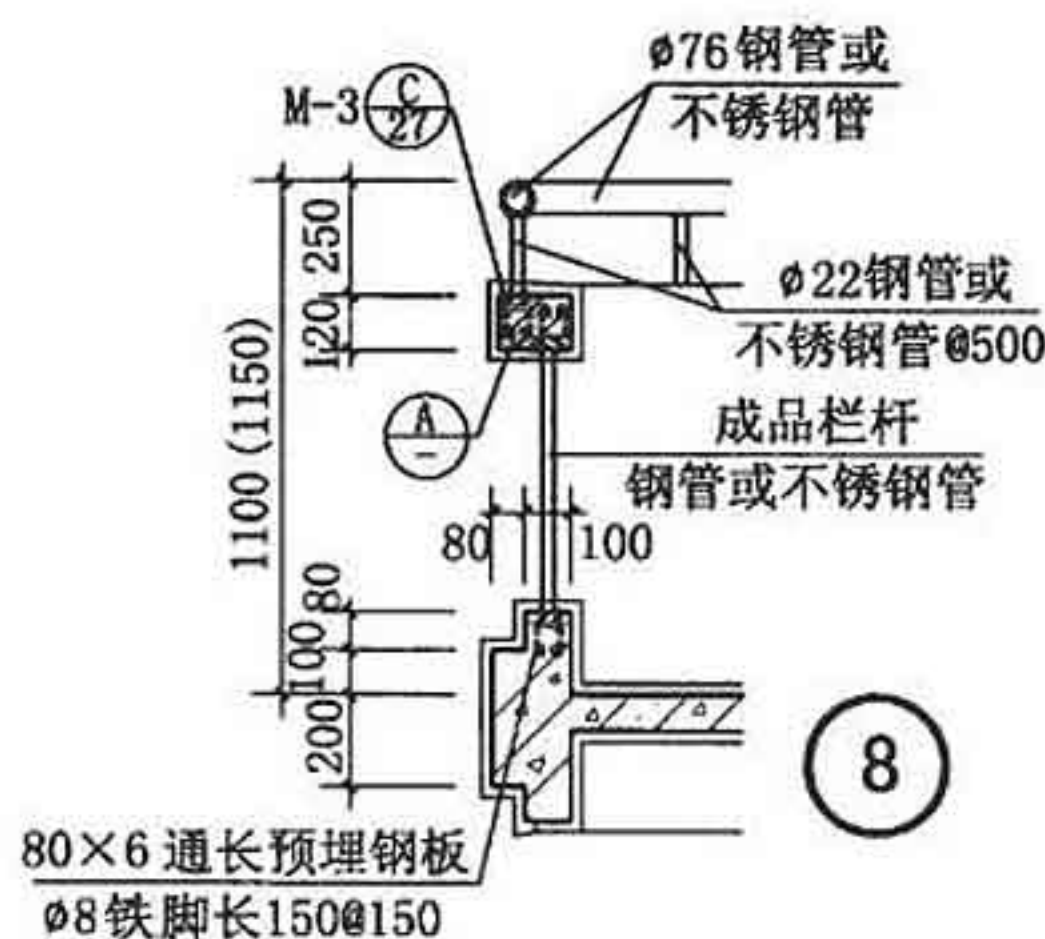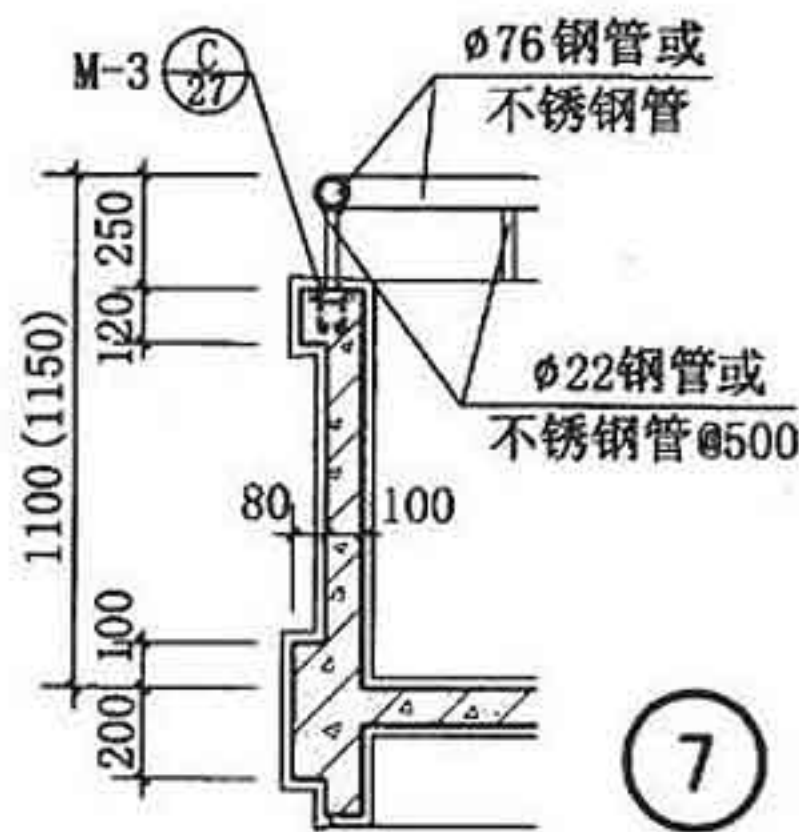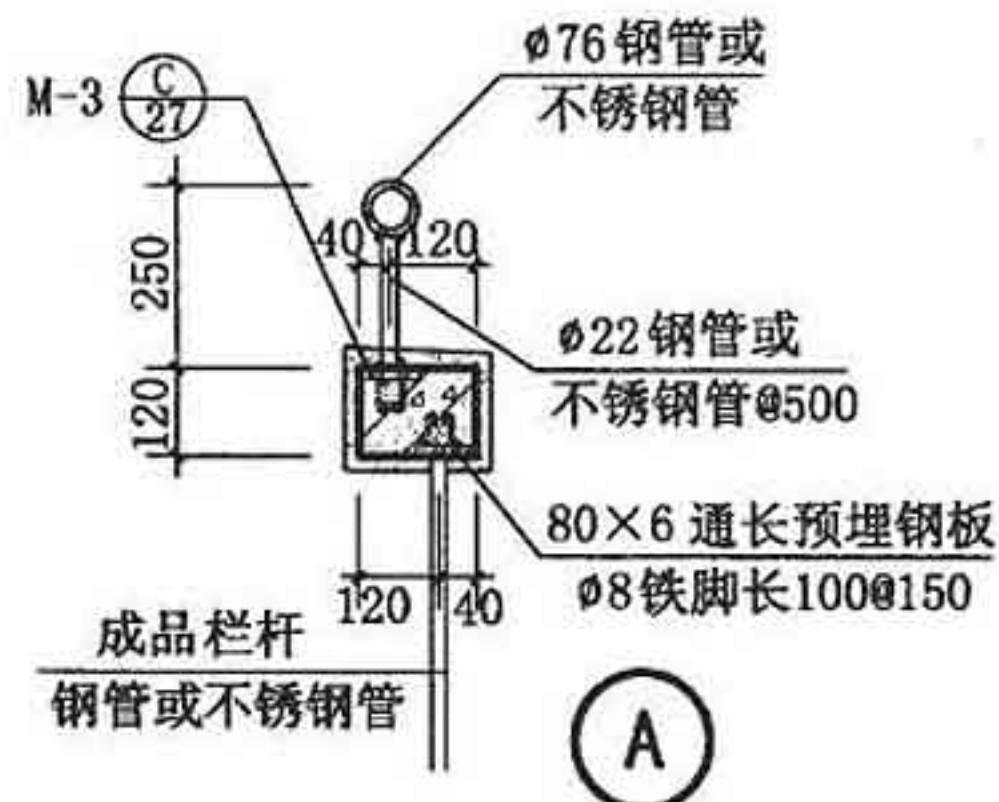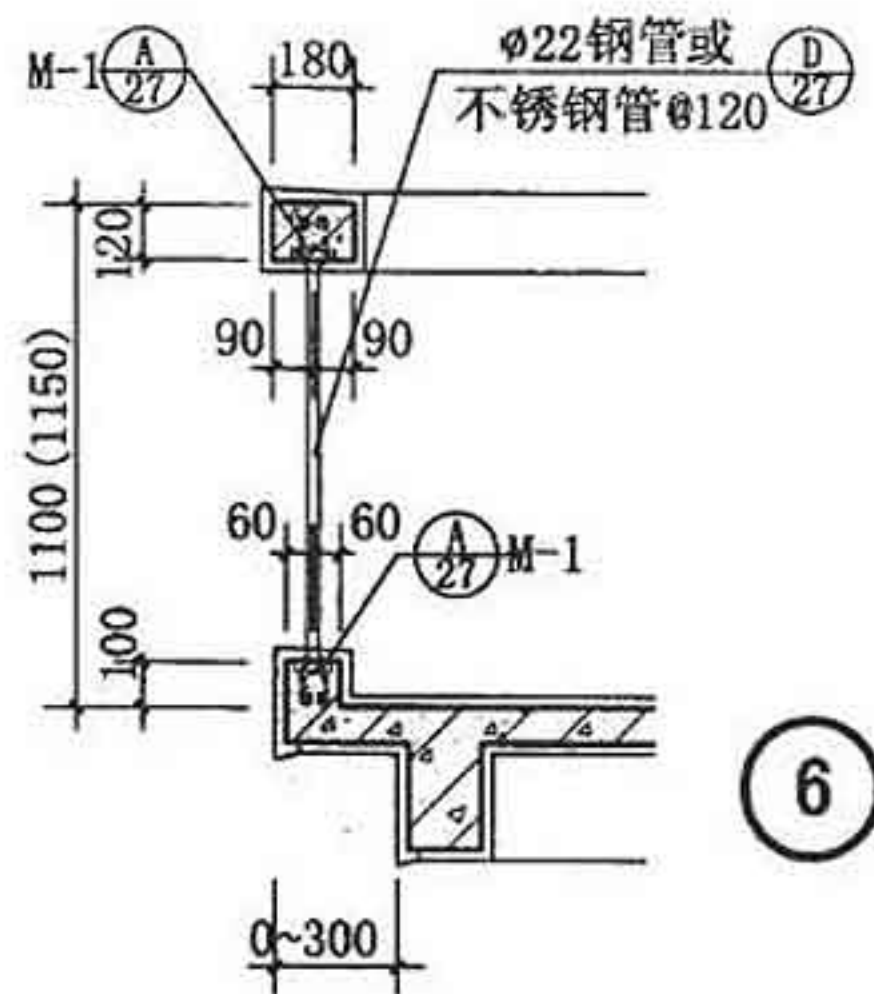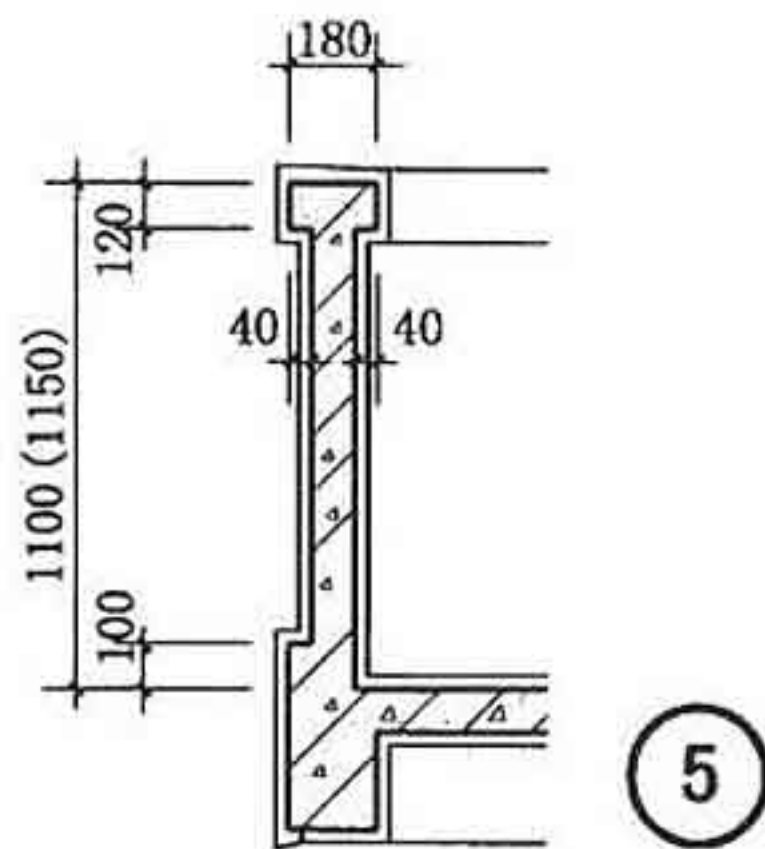






注：成品栏杆所选花饰应防止儿童攀登。

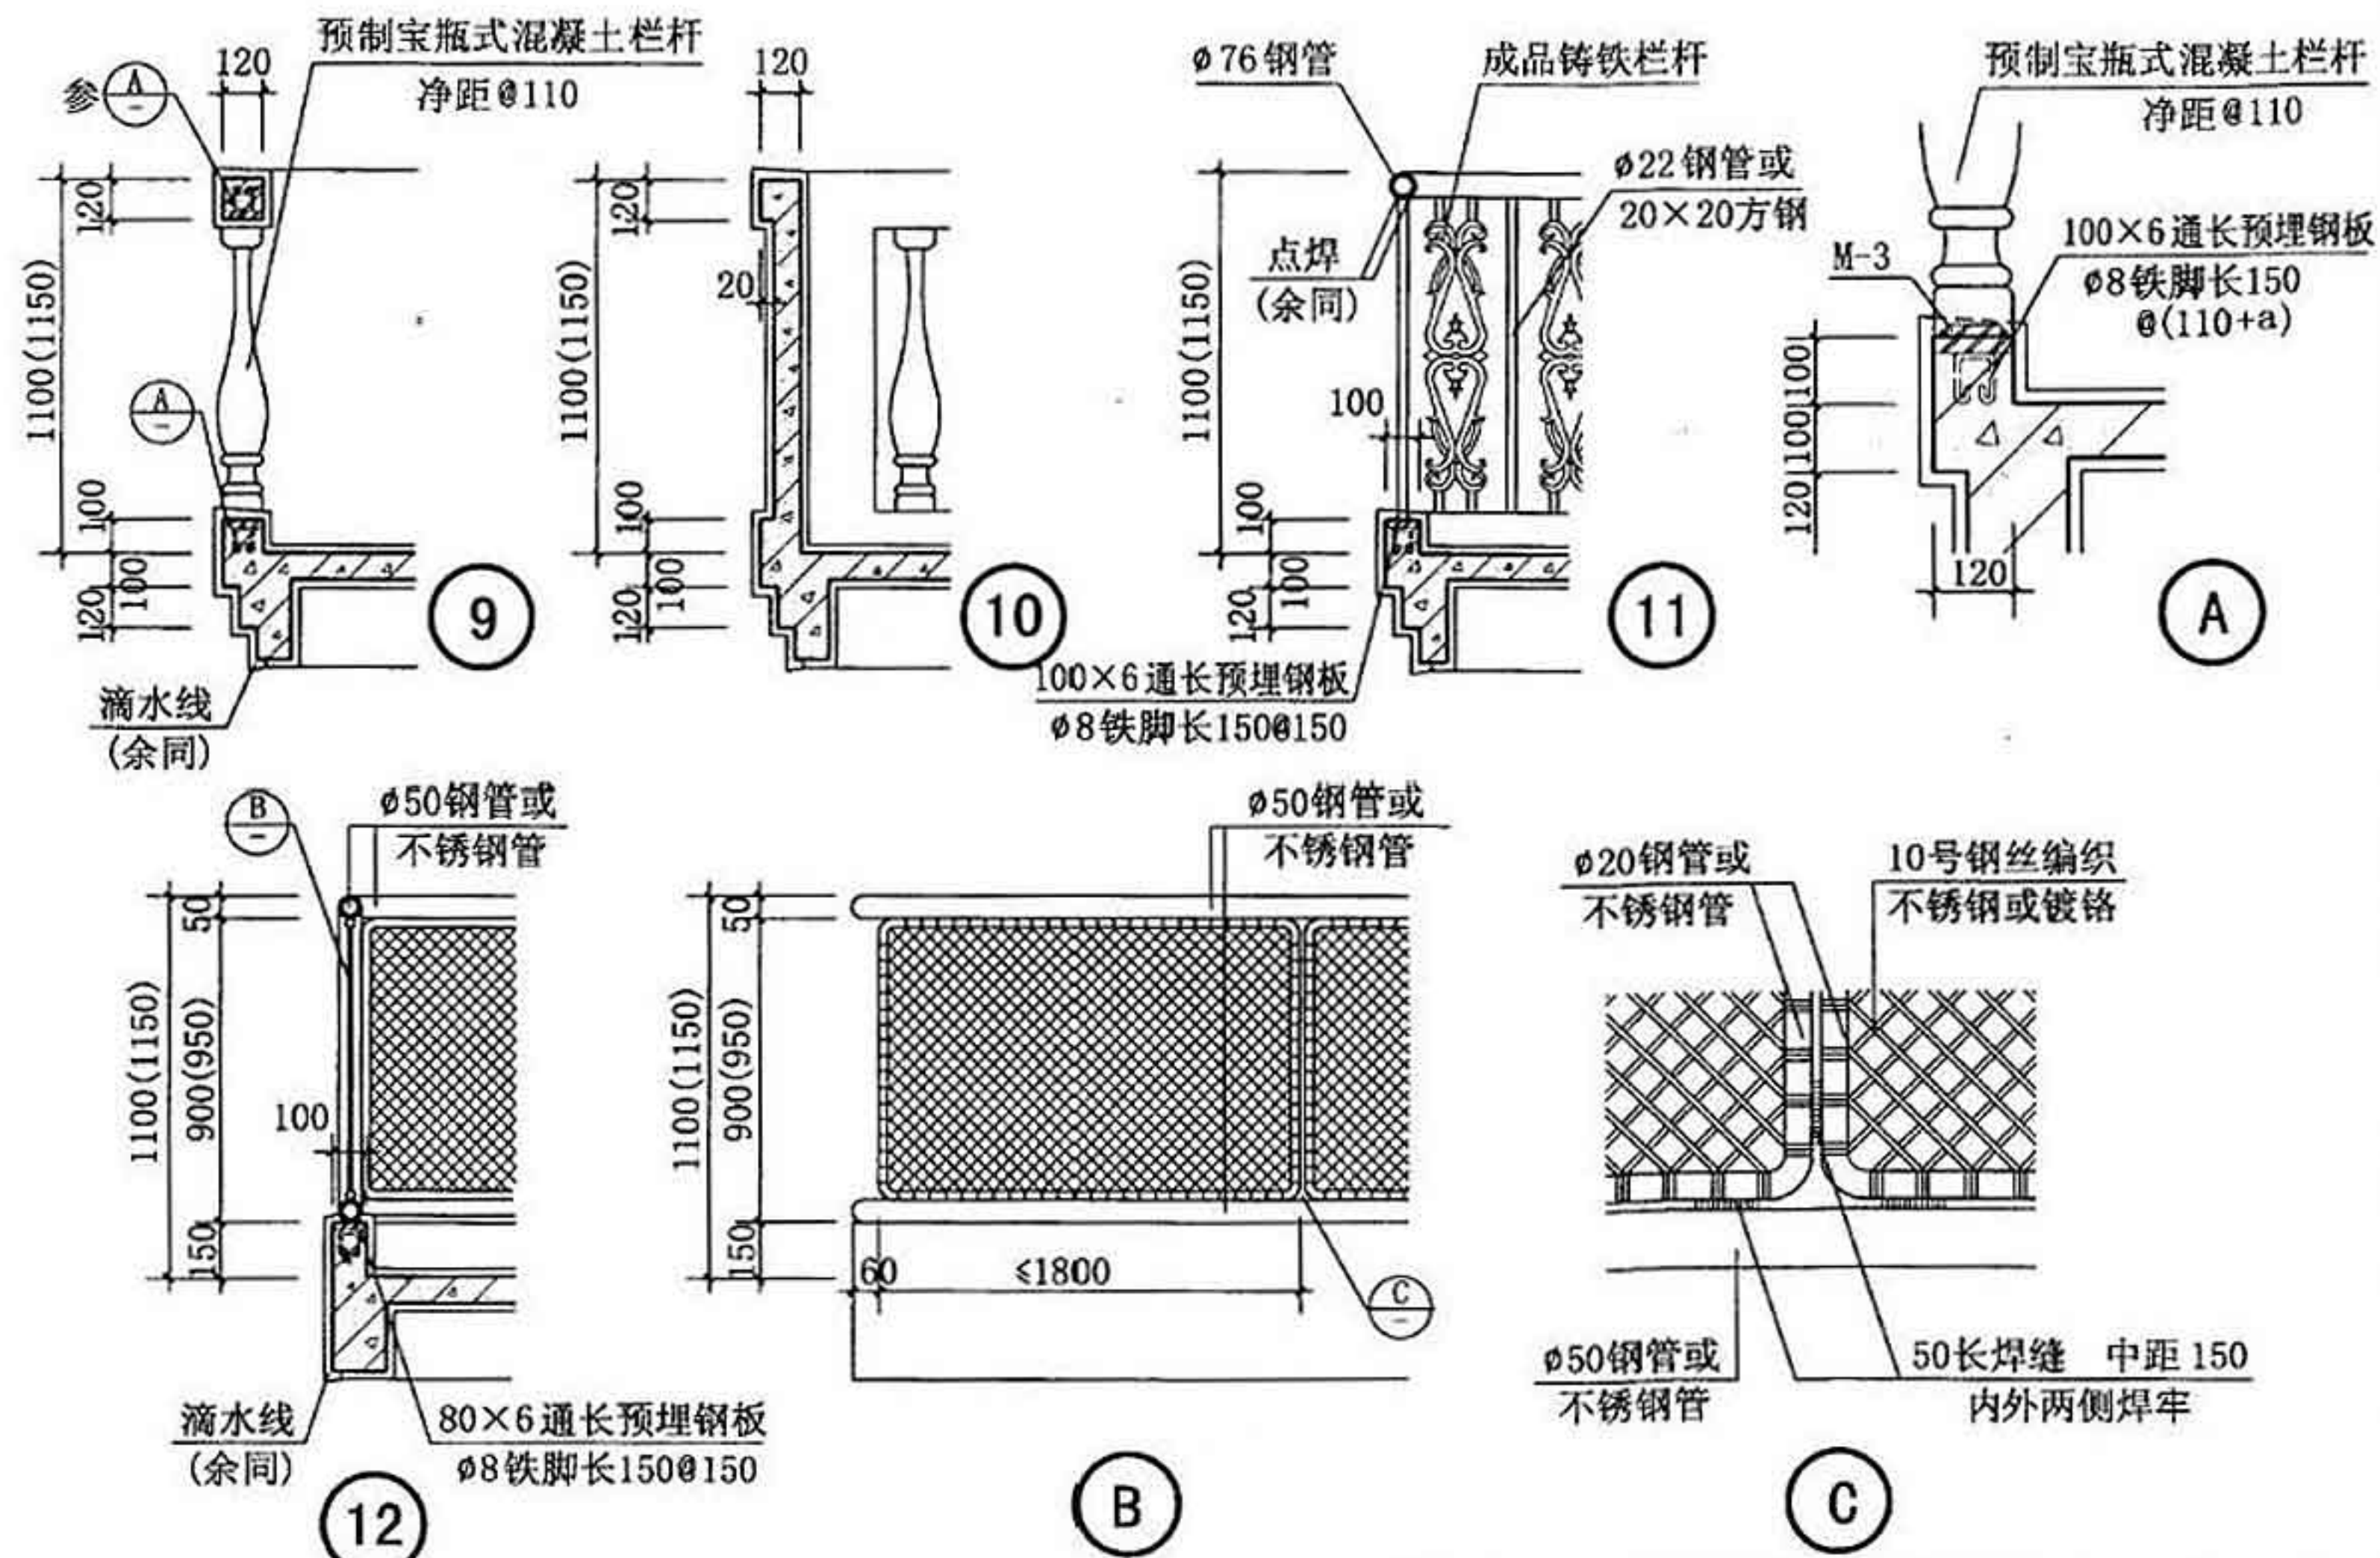








注: 1. 成品铸铁栏杆所选花饰应防止儿童攀登。  
2. a为宝瓶式栏杆直径。

阳台节点详图(三)




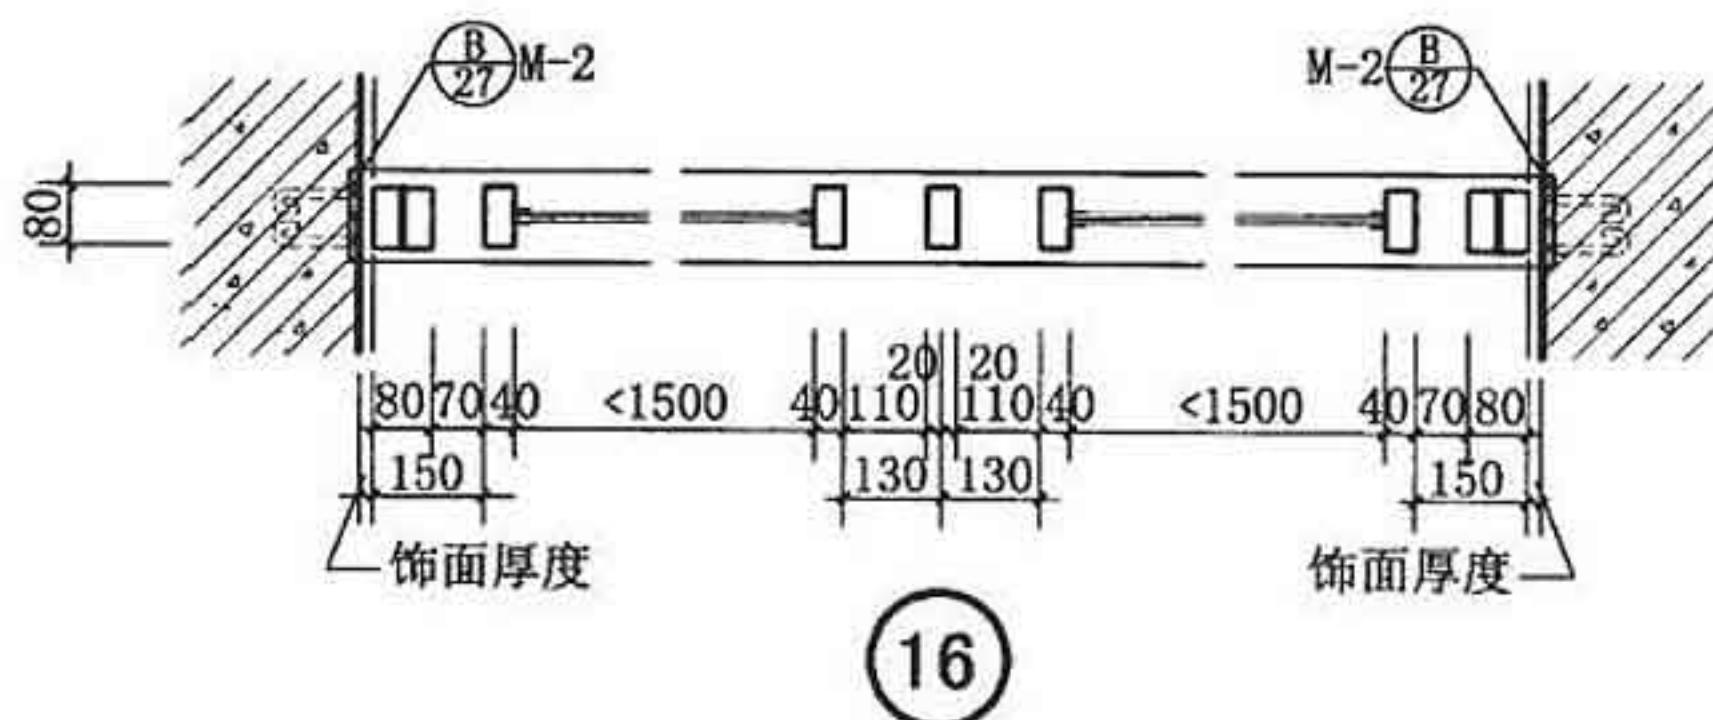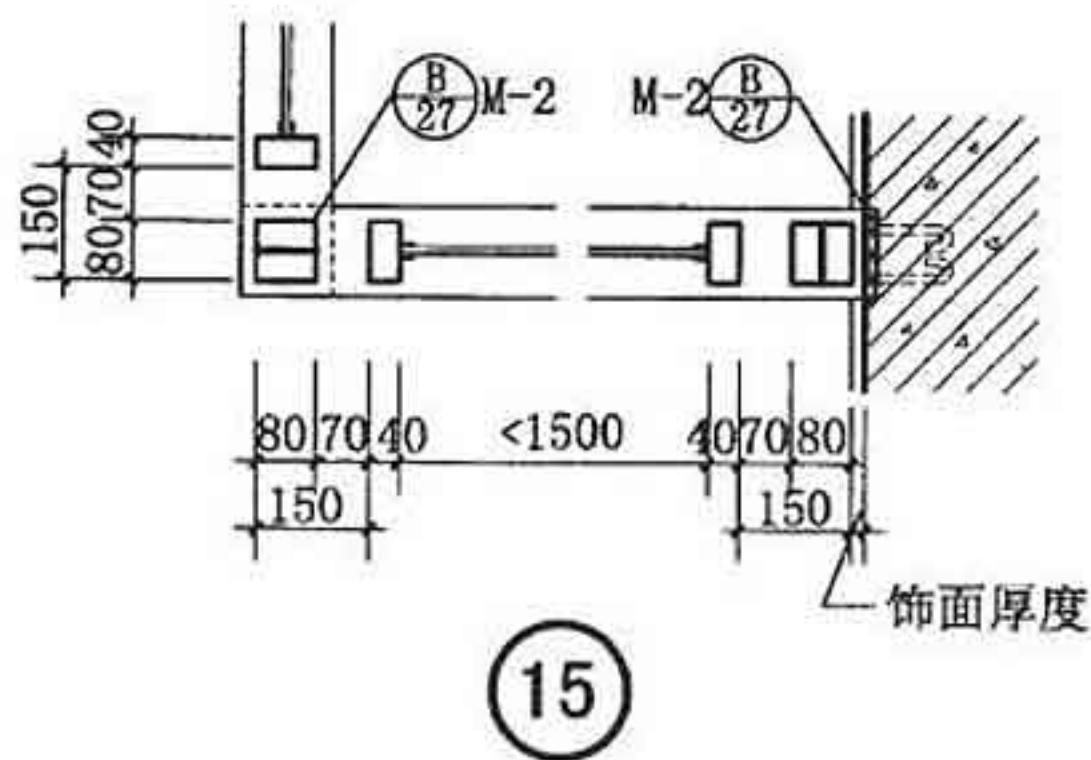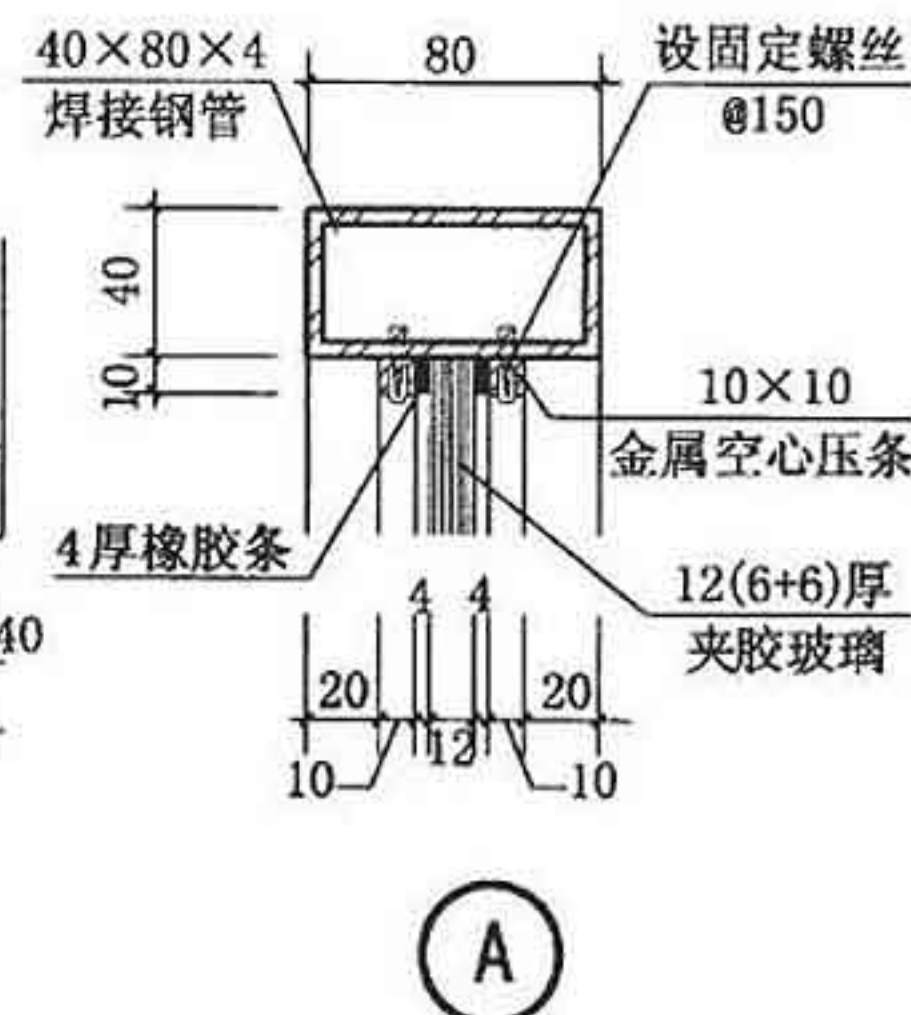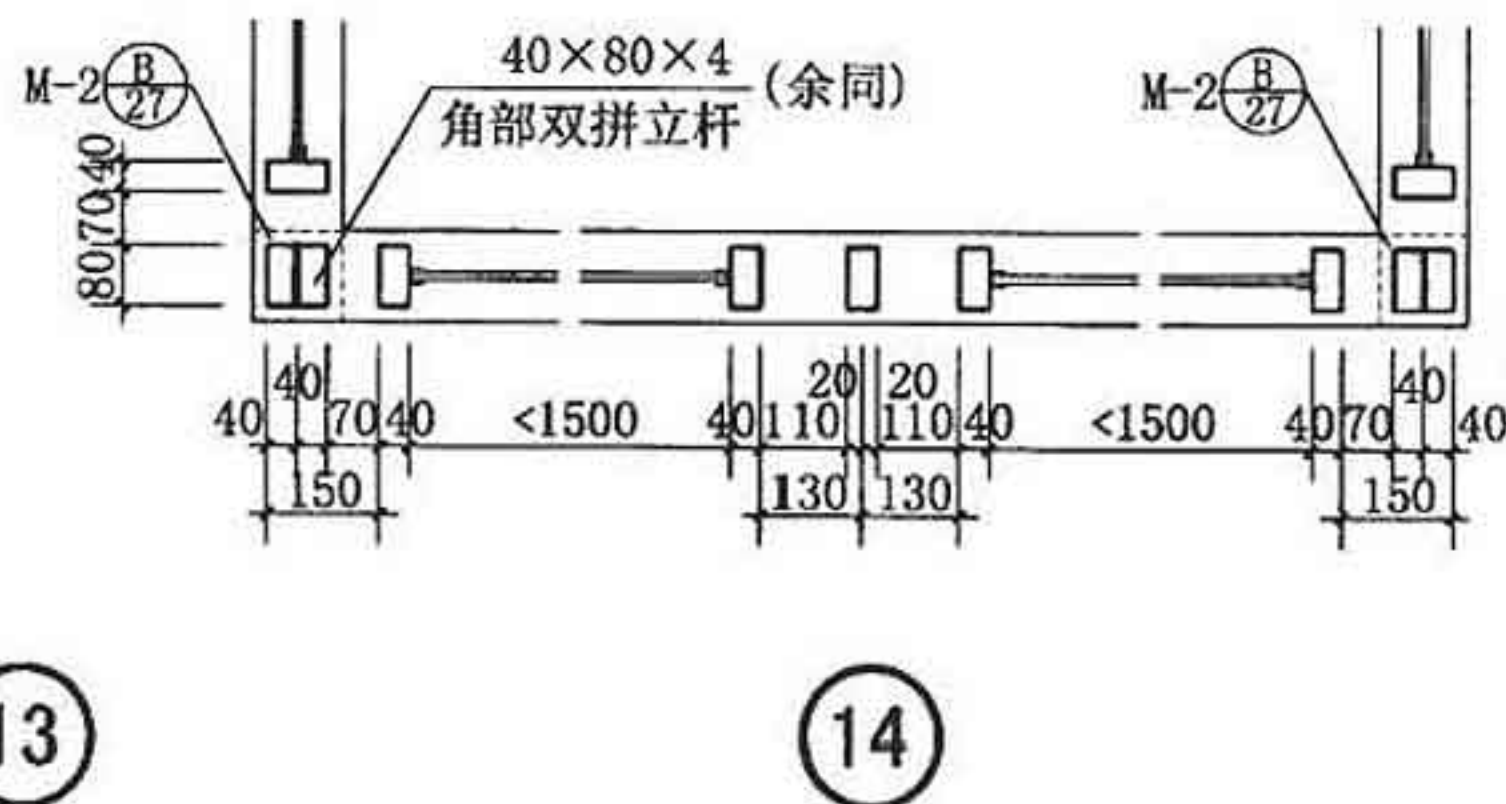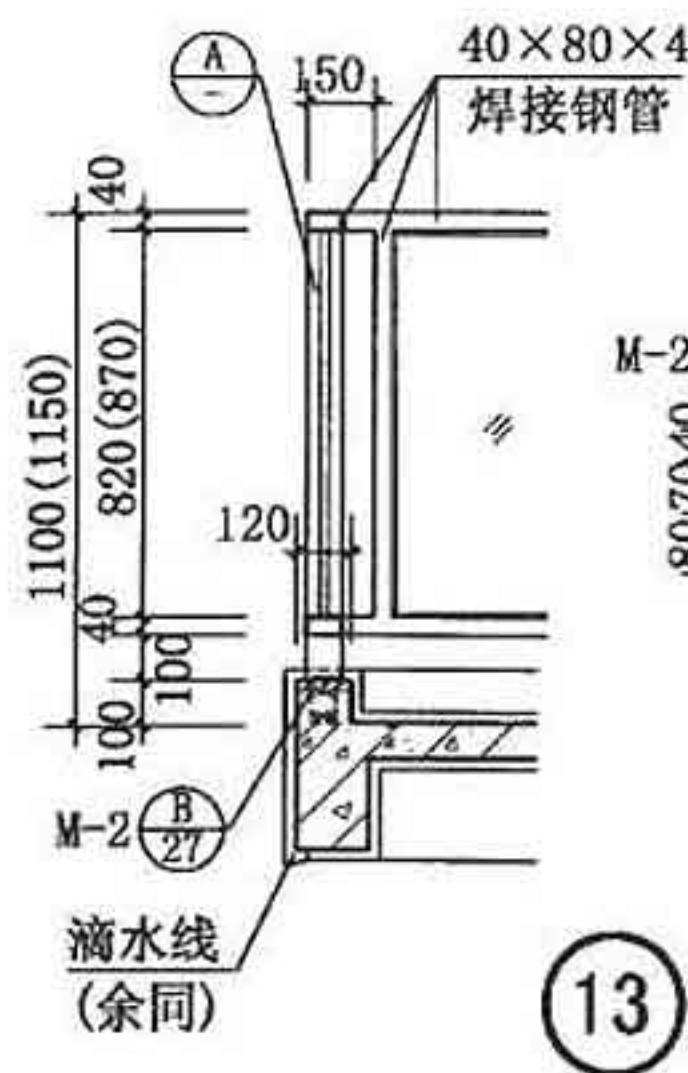




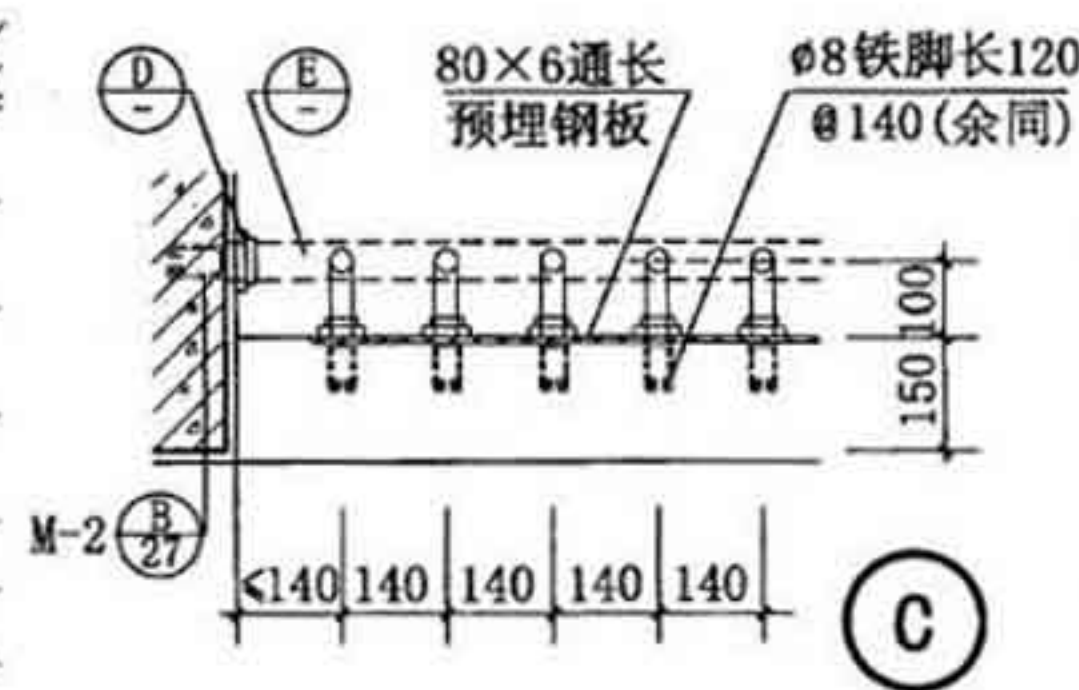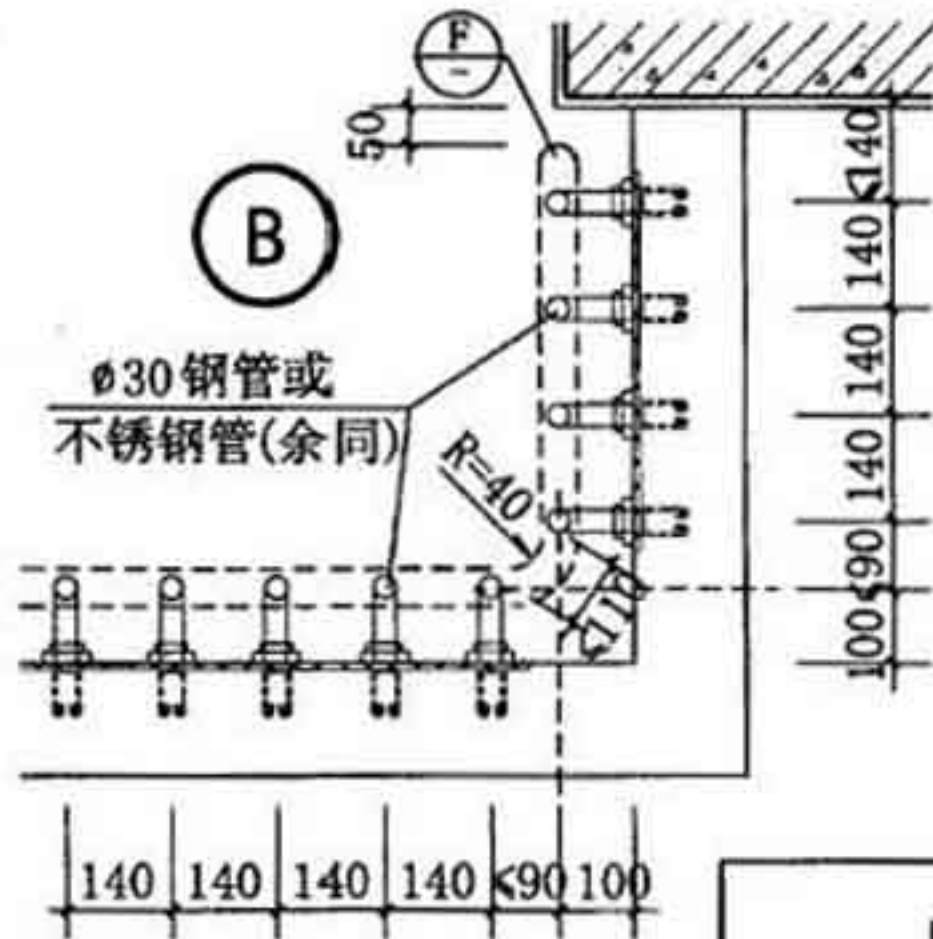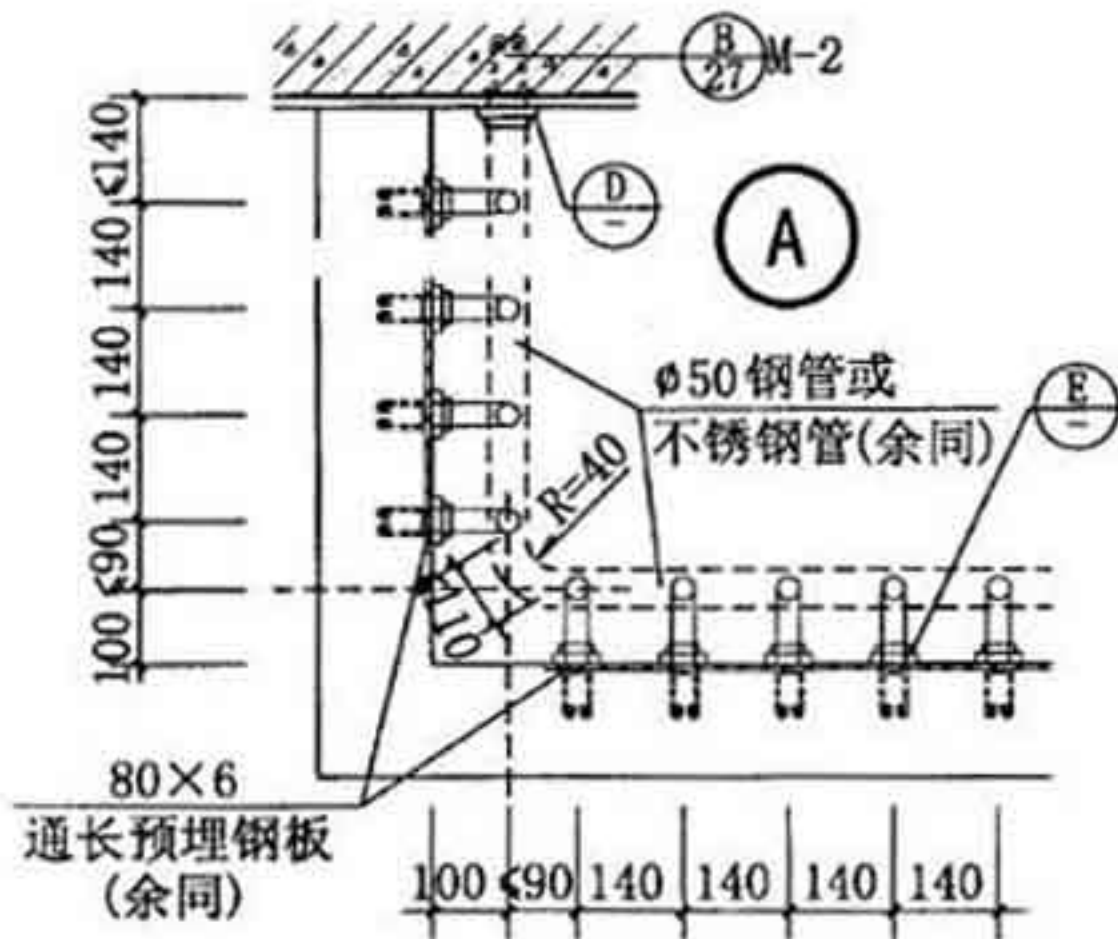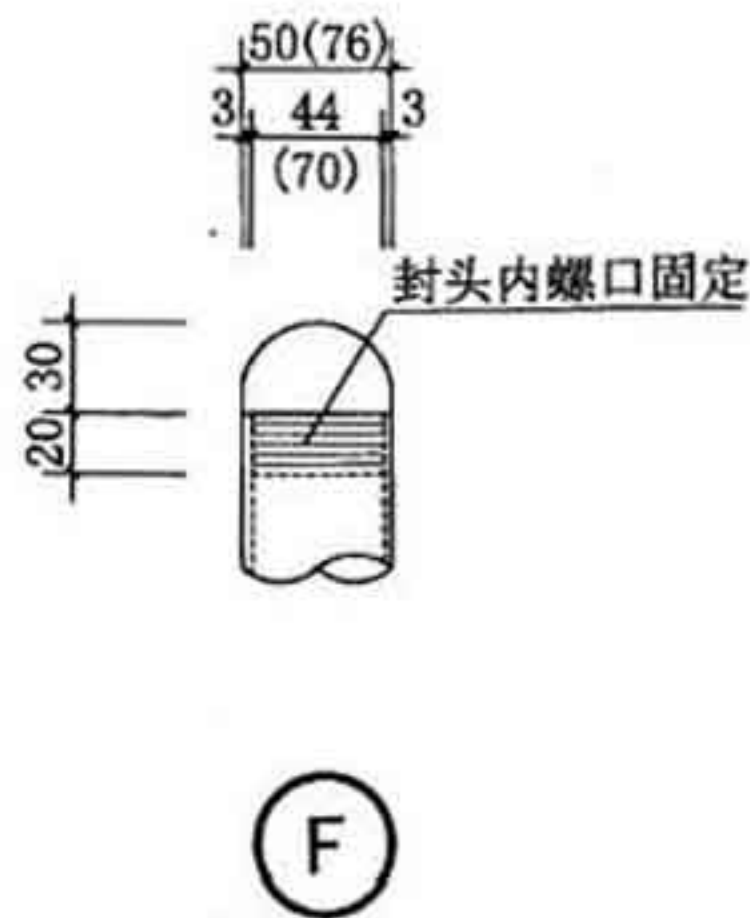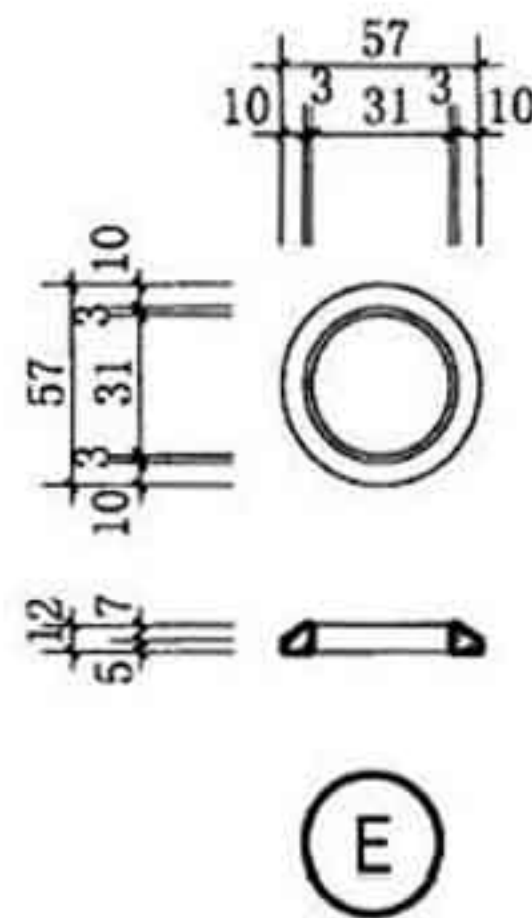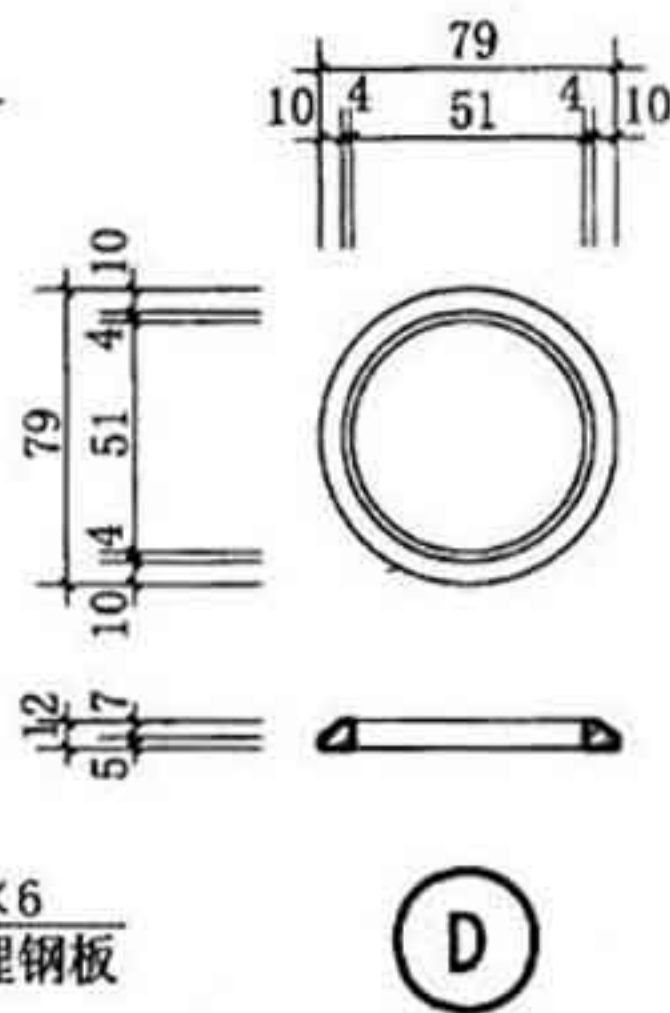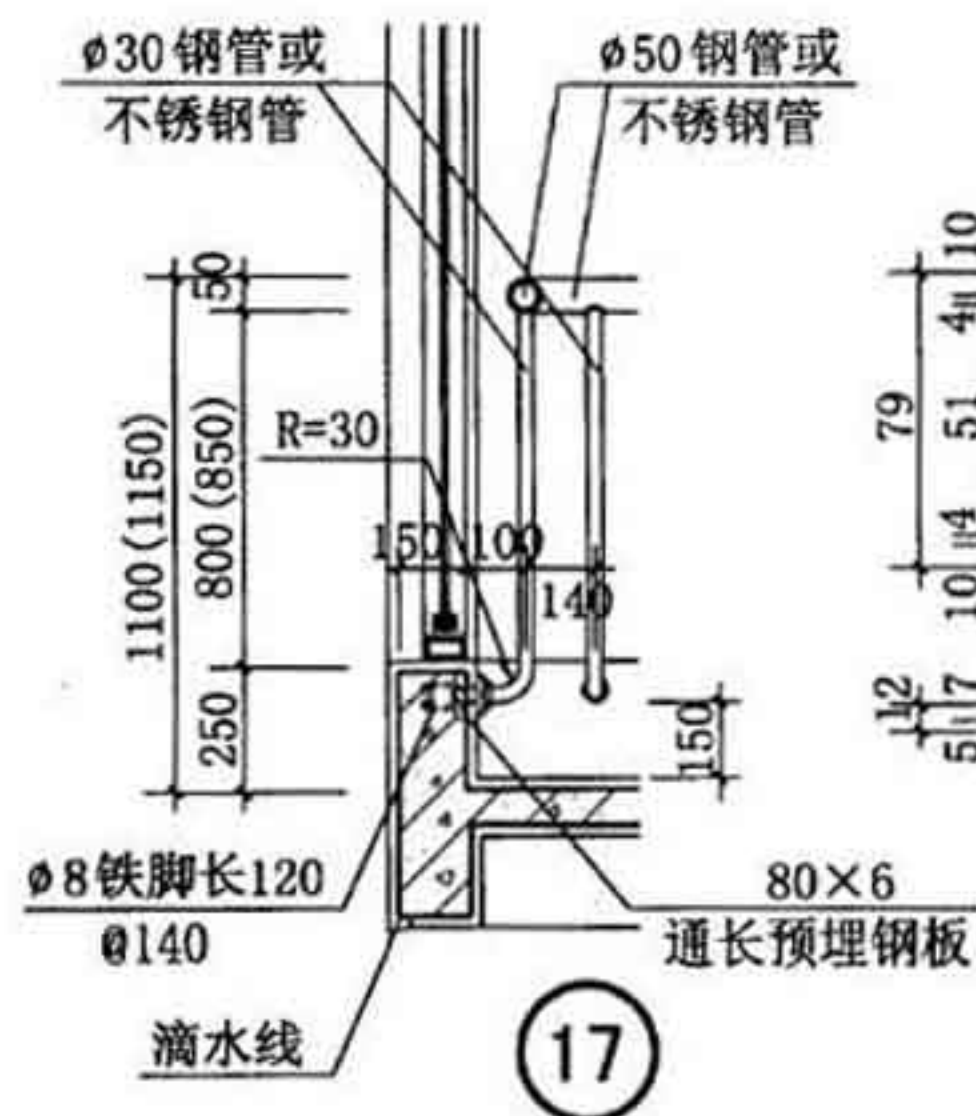


阳台节点详图(五)

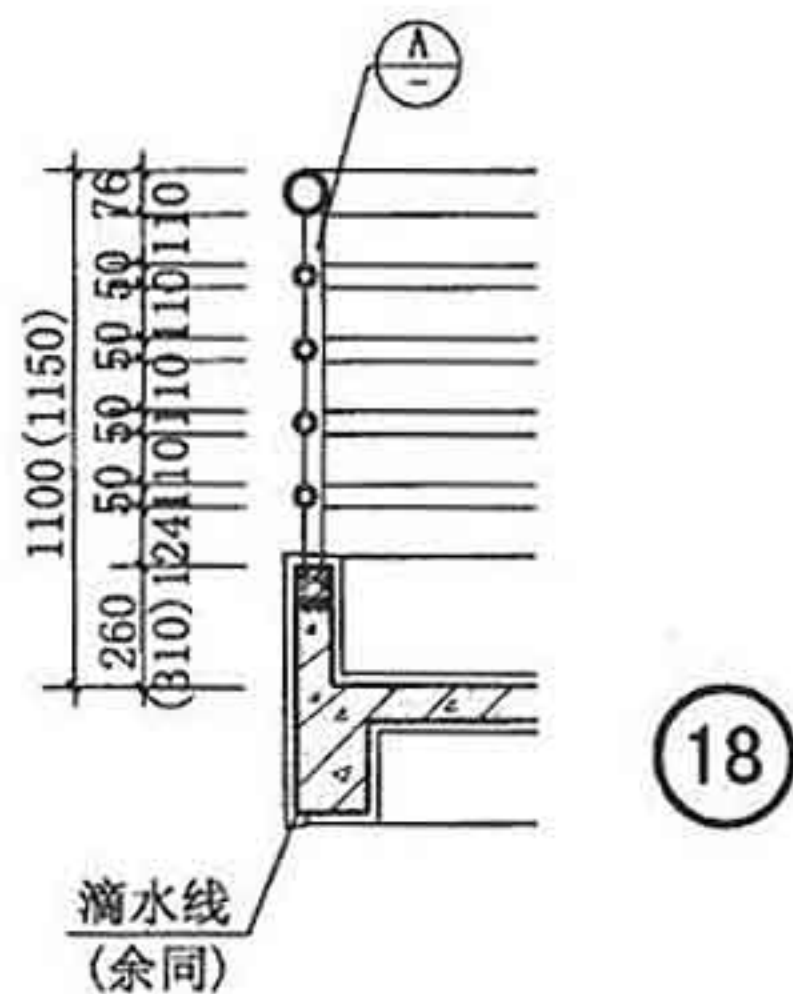


18

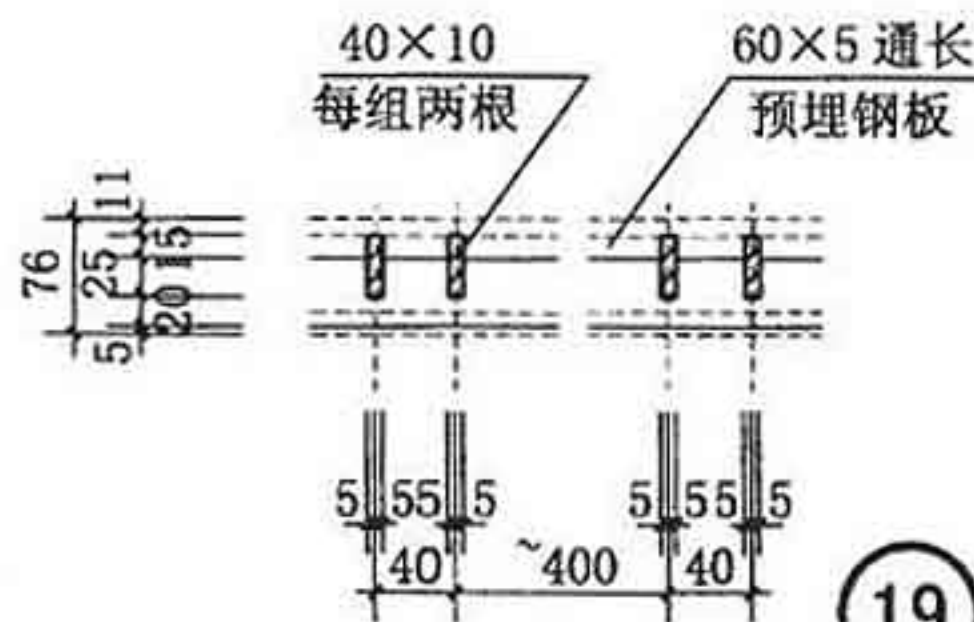


19

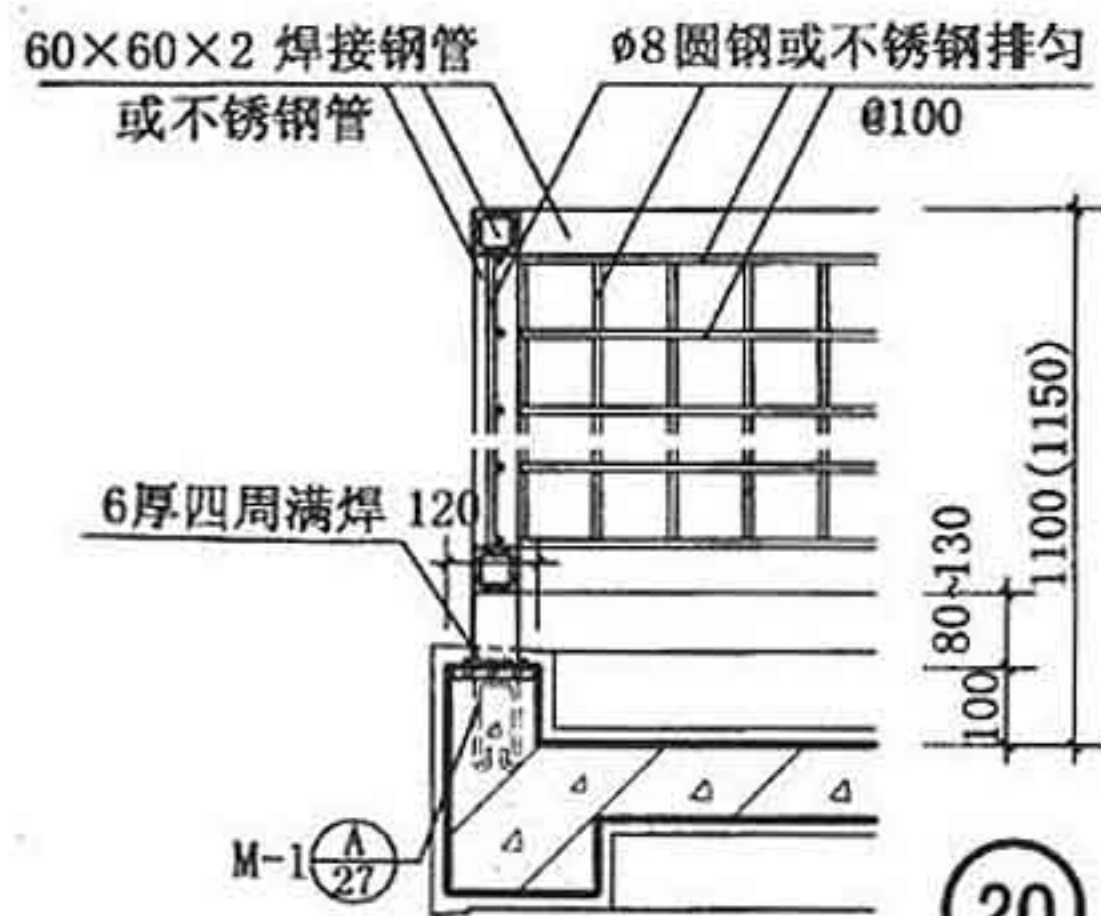

20





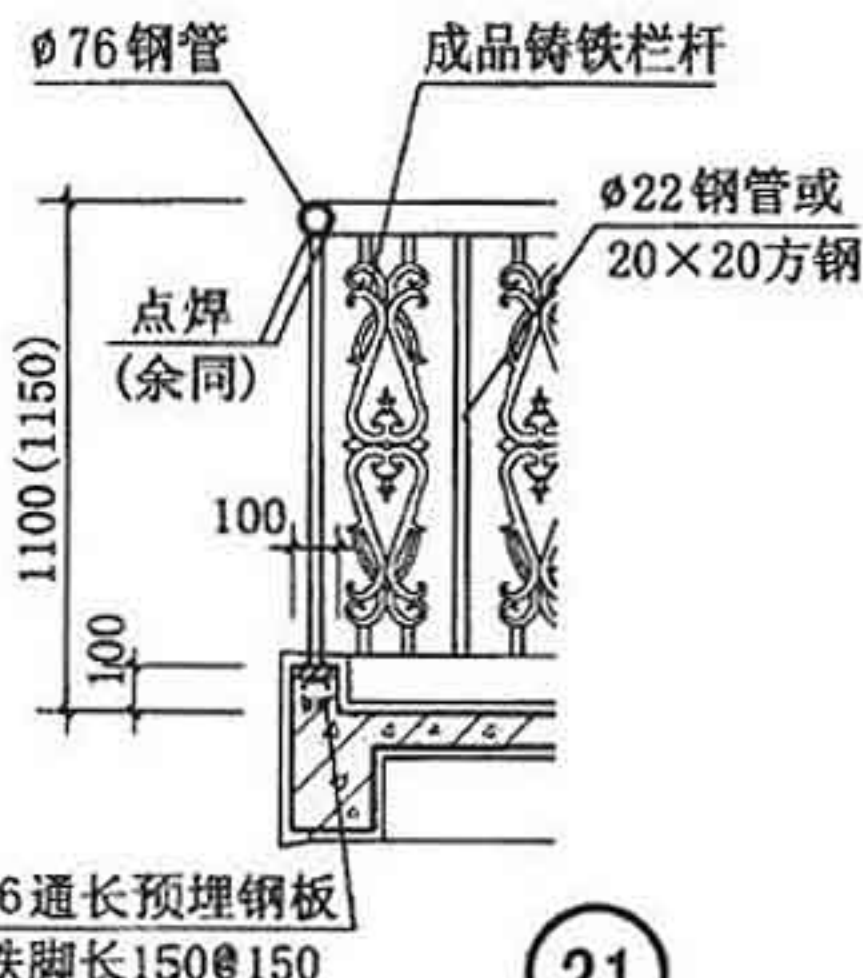


21

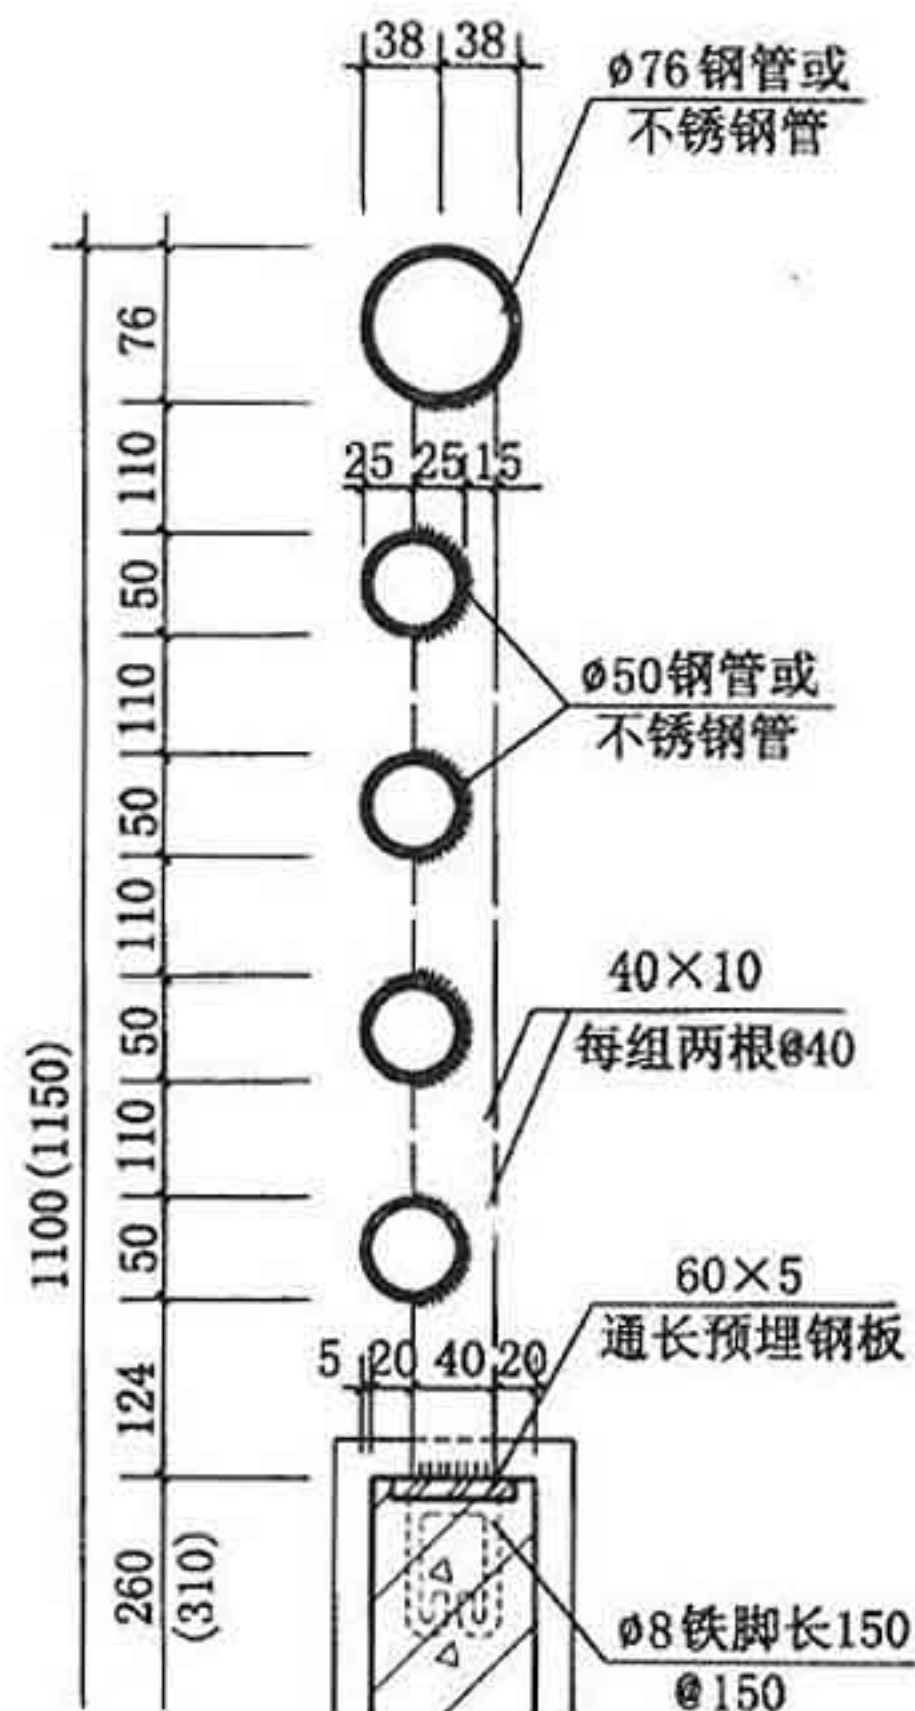


A

注：成品铸铁栏杆所选花饰应防止儿童攀登。

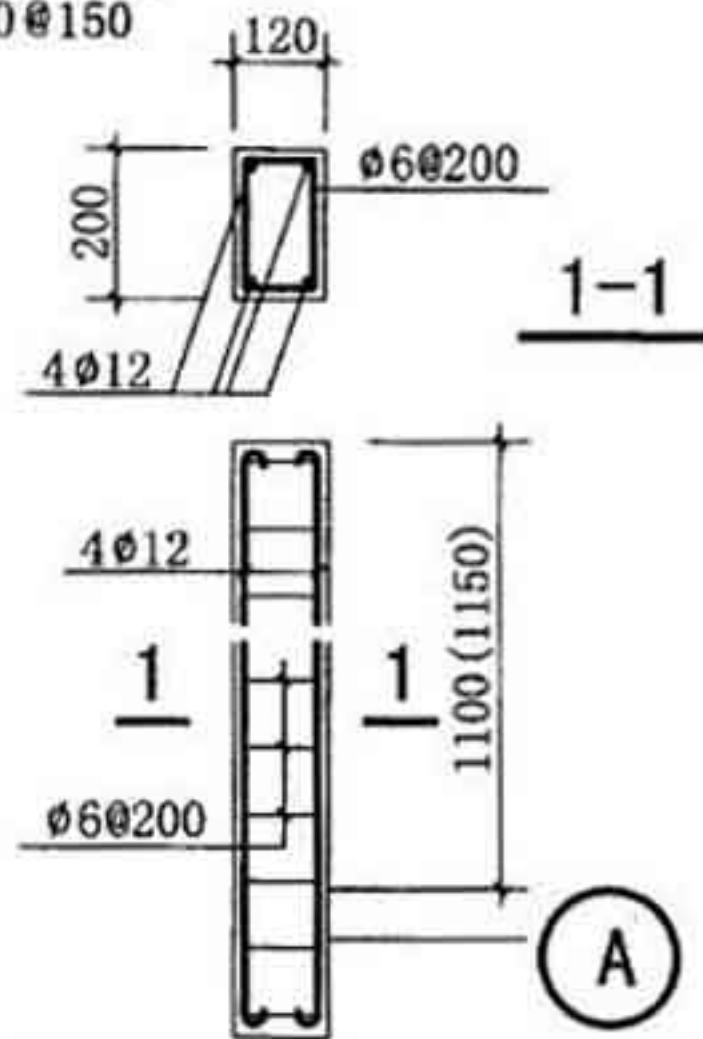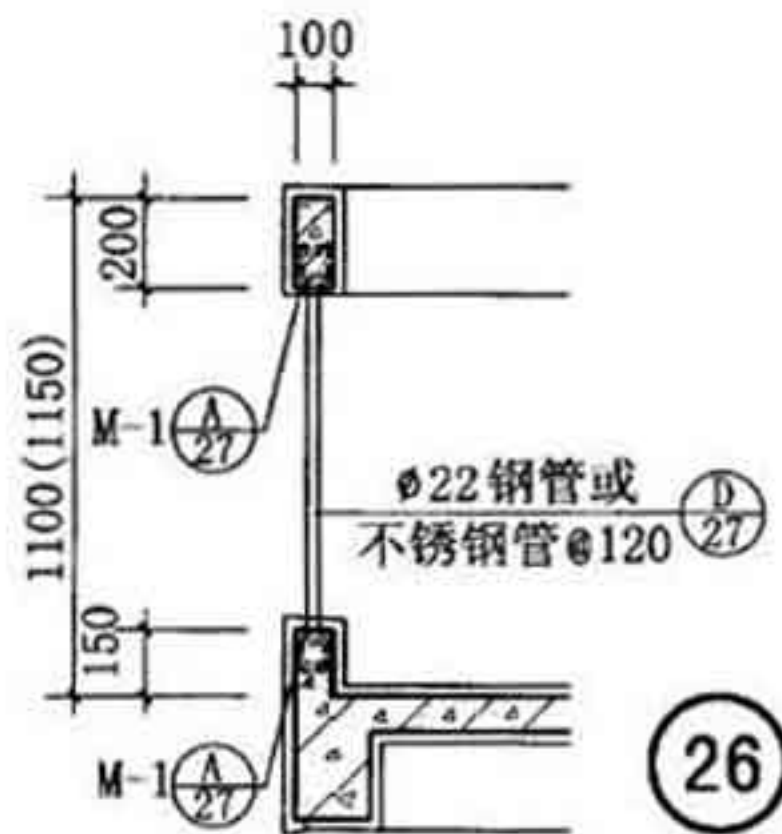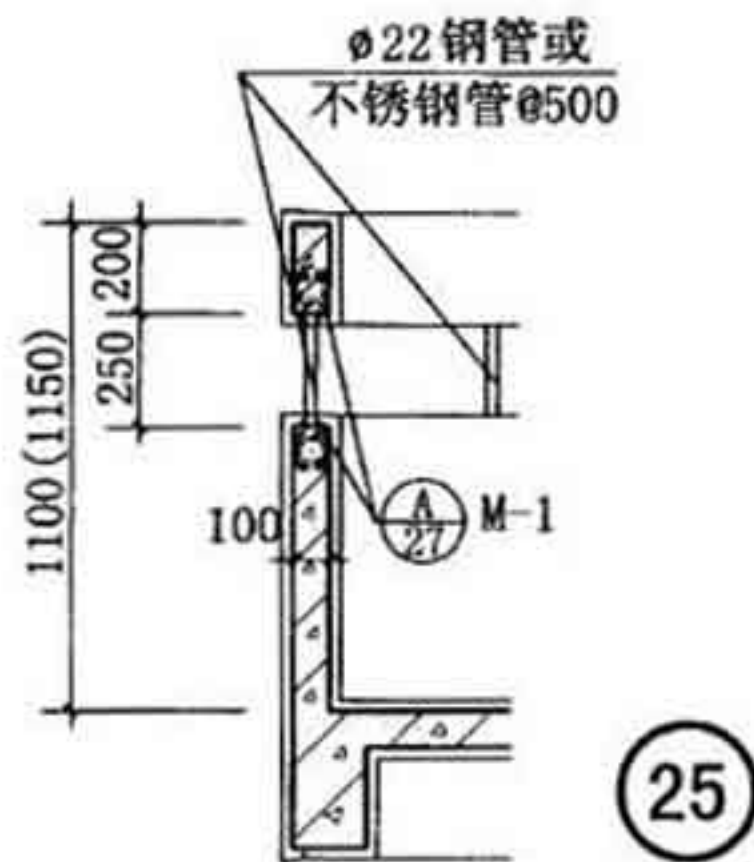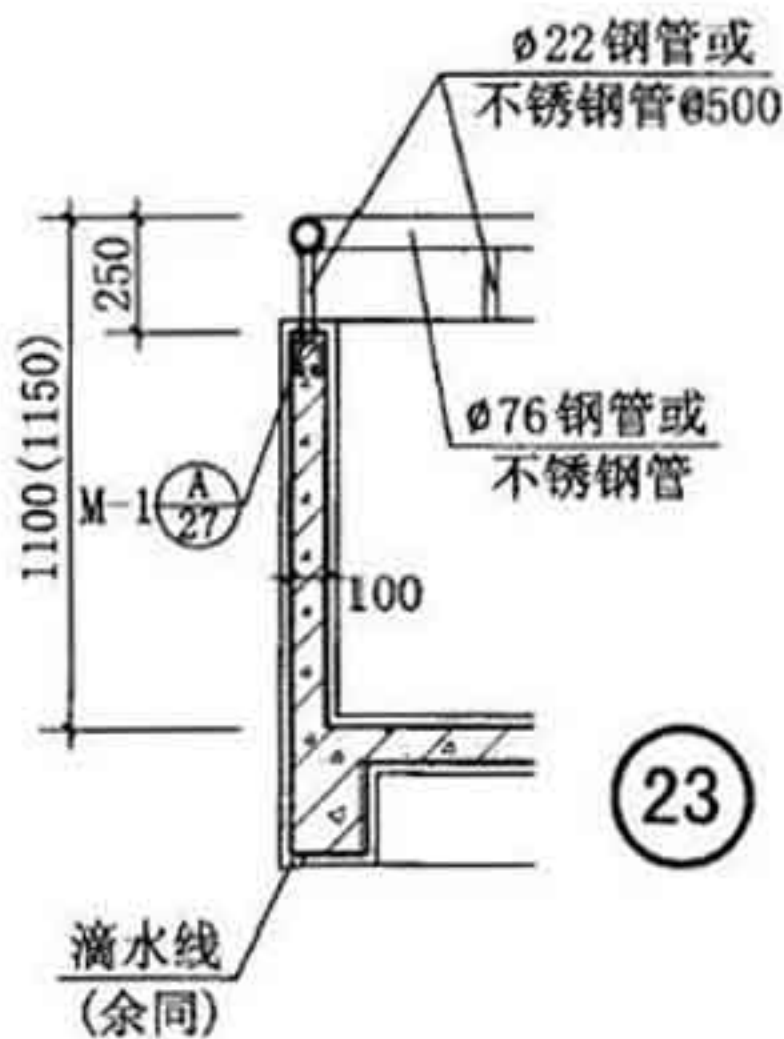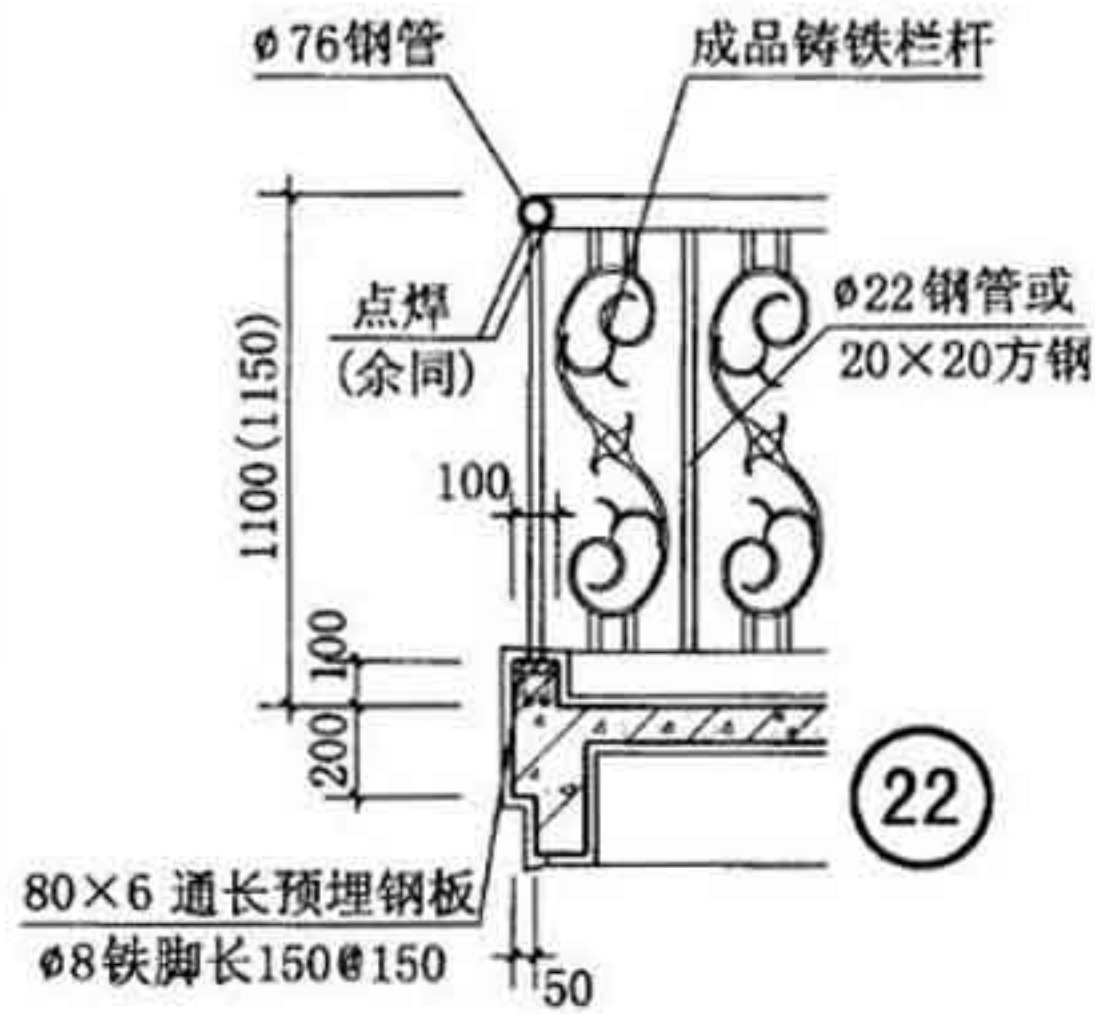


注：成品铸铁栏杆、成品栏杆所选花饰应防止儿童攀登。




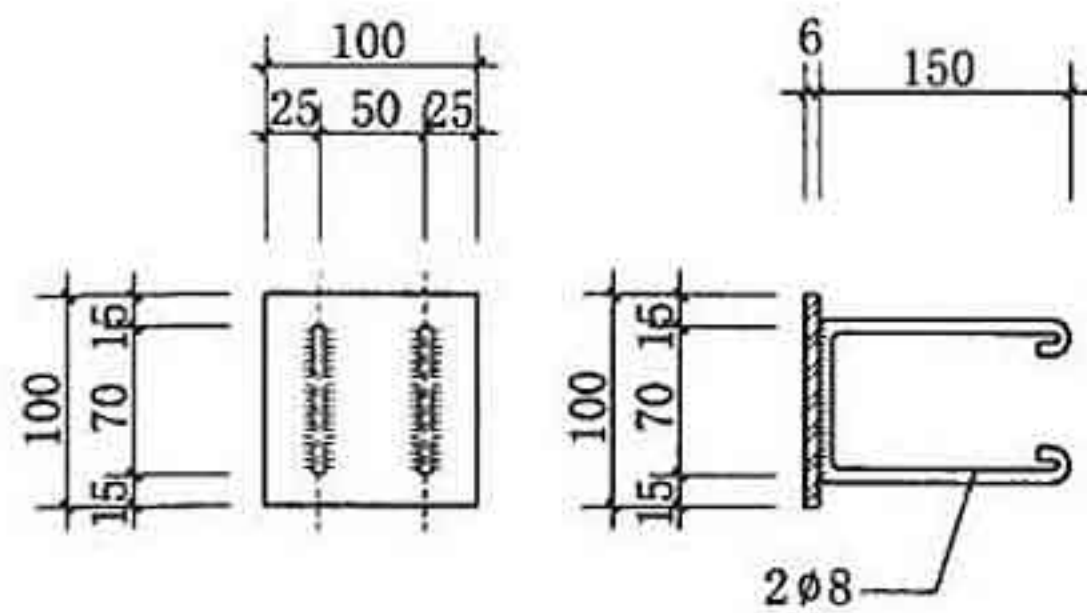


(A) M-1

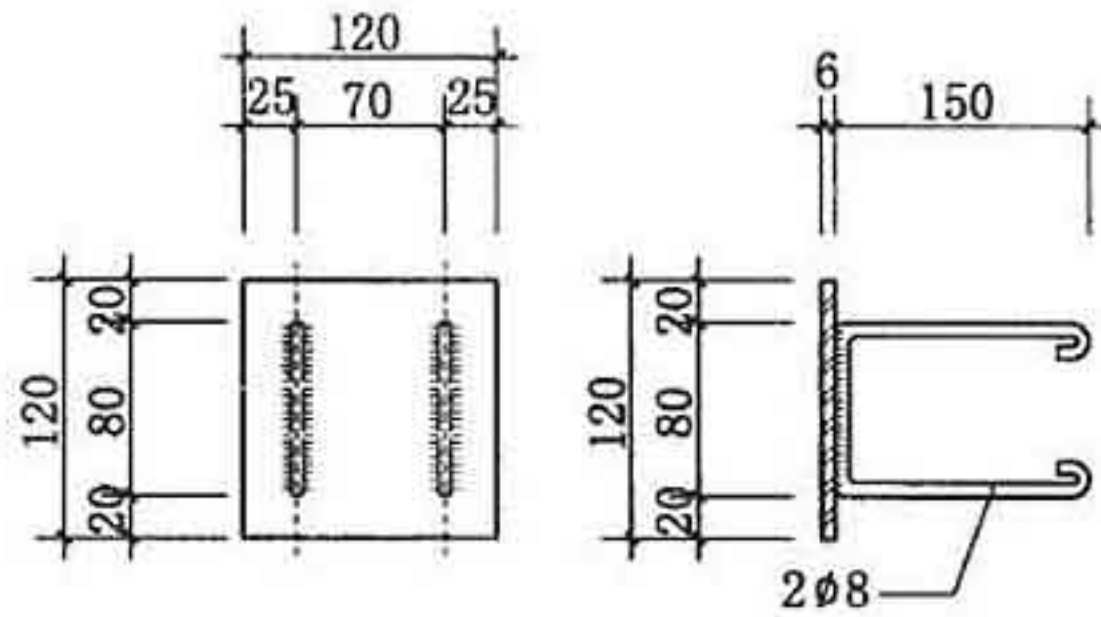

(B) M-2



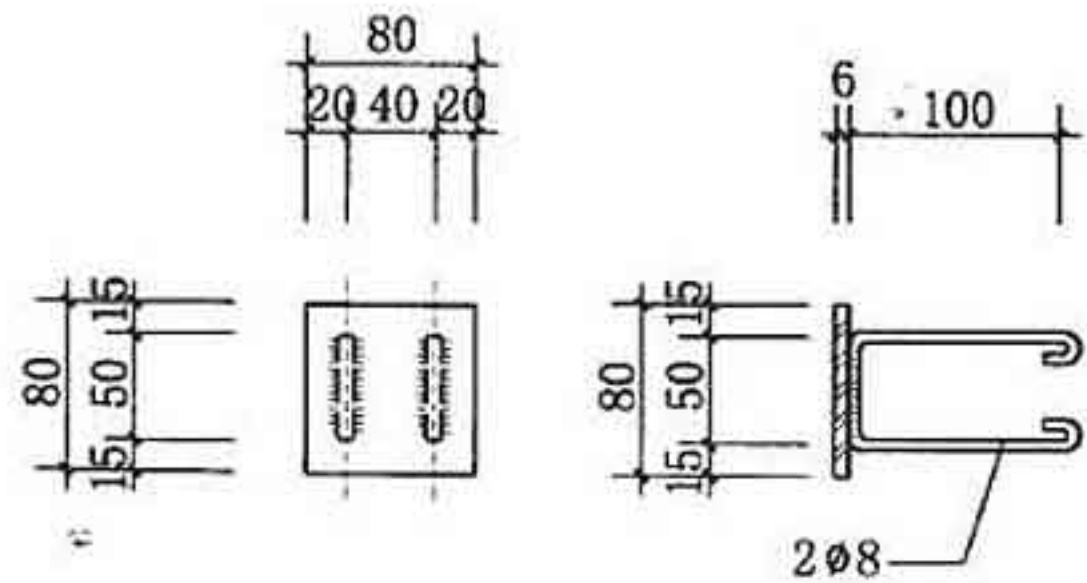

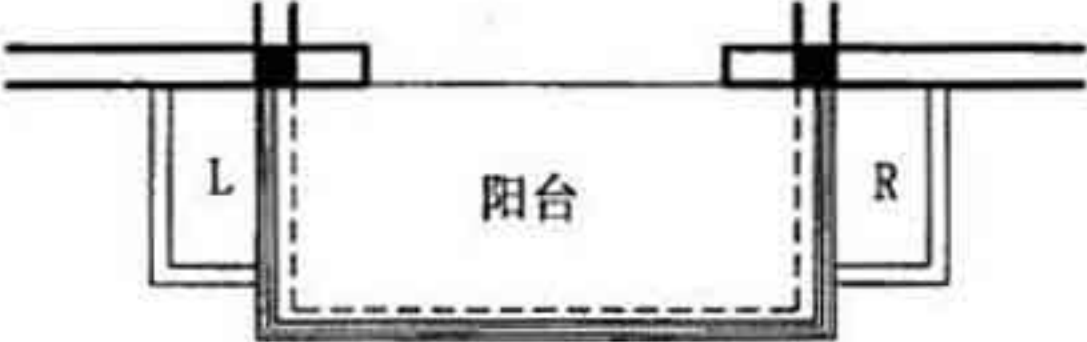
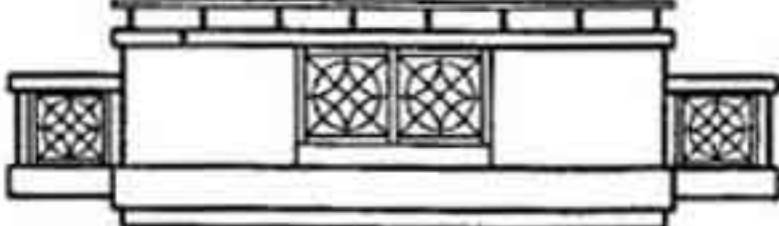


(C) M-3

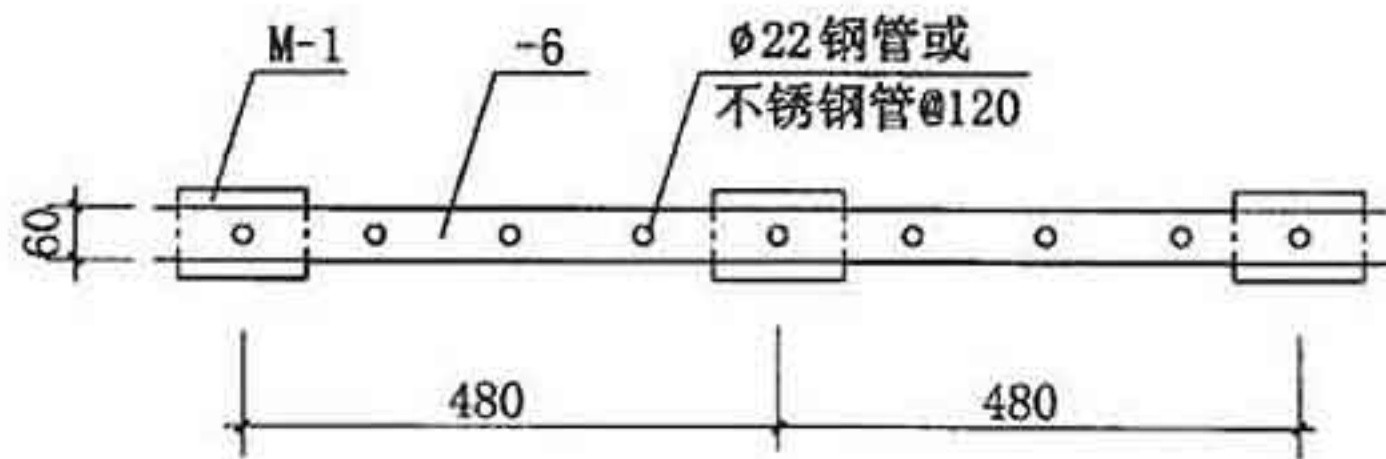




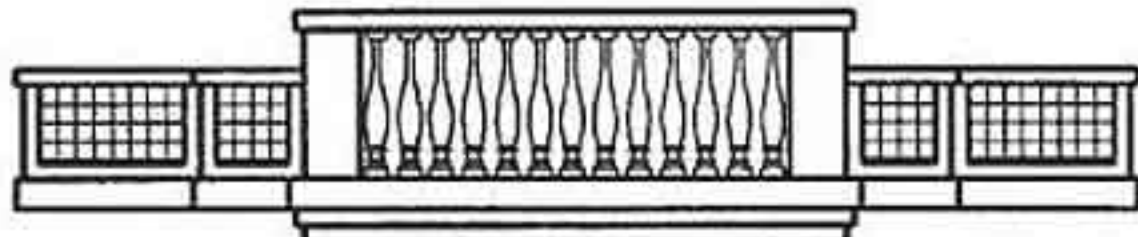
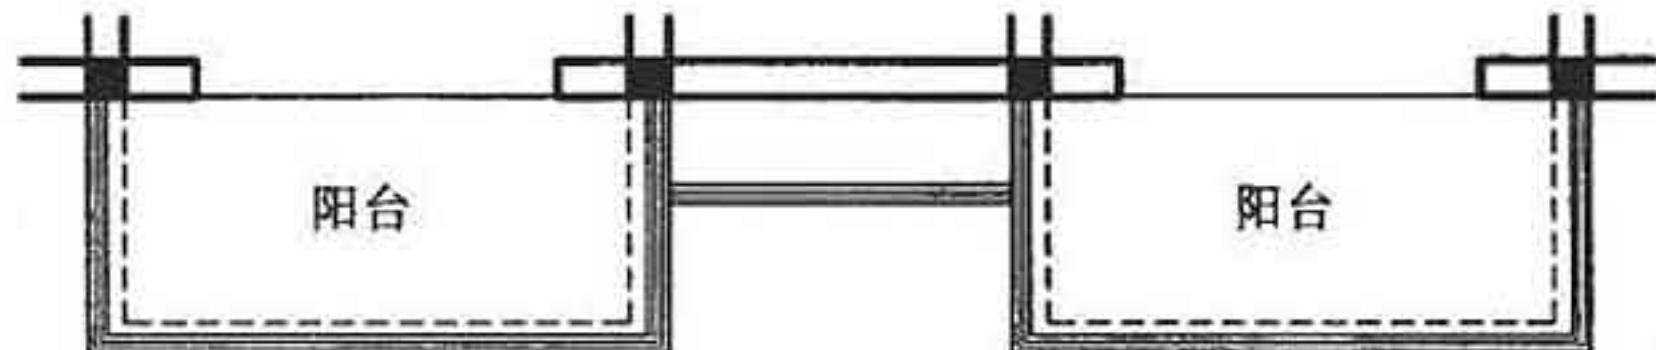
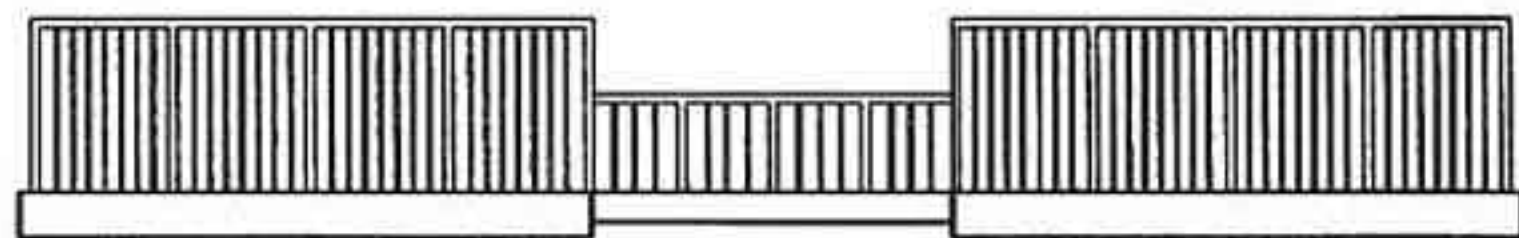
(D)

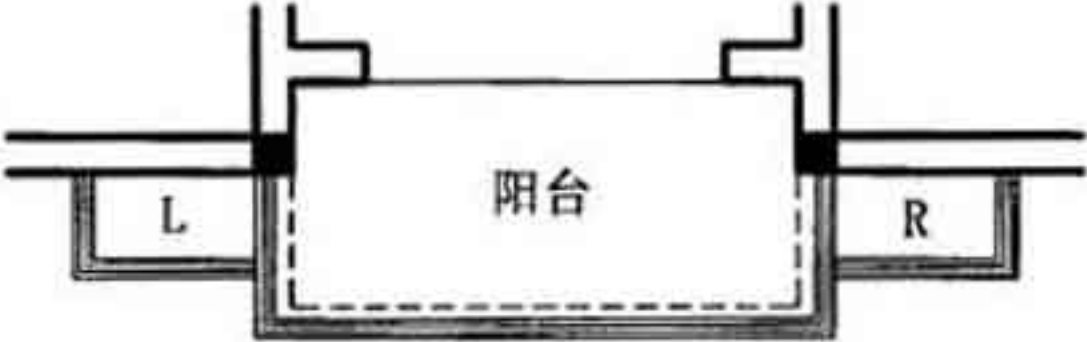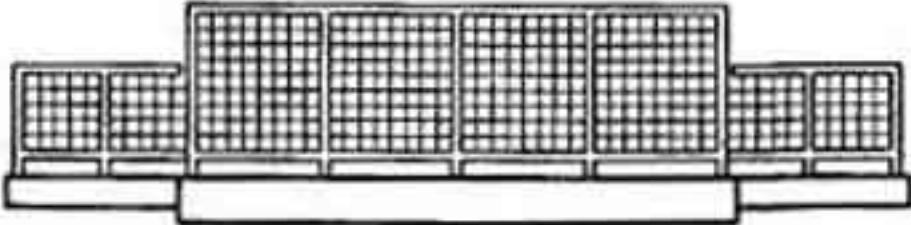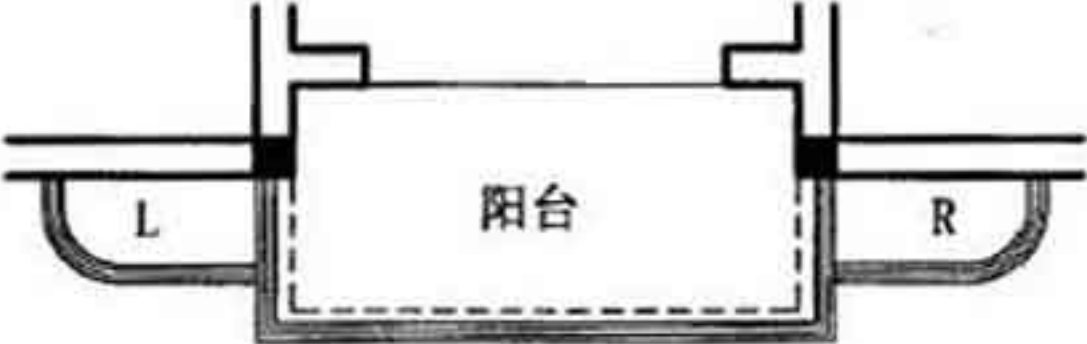阳台式空调搁板选用表

| 编号  | 平面简图   | 立面简图  |
|-----|--|---|
| YK1 |    |    |
| YK2 |  |  |
| YK3 |  |  |

注: 1. 平面选型时应注意空调搁板的平面尺寸与阳台平面尺寸的匹配。  
2. 阳台形式供参考, 设置搁板时应避免室外机对吹。





阳台式空调搁板选用表

| 编号  | 平面简图  | 立面简图   |
|-----|---|--|
| YK4 |   |   |
| YK5 |    |  |
| YK6 |  <p>平面简图</p>  <p>立面简图</p> |  |

(本编号仅适用于相邻阳台为同一用户)


注: 1. 平面选型时应注意空调搁板的平面尺寸与阳台平面尺寸的匹配。  
2. 阳台形式供参考, 设置搁板时应避免室外机对吹。



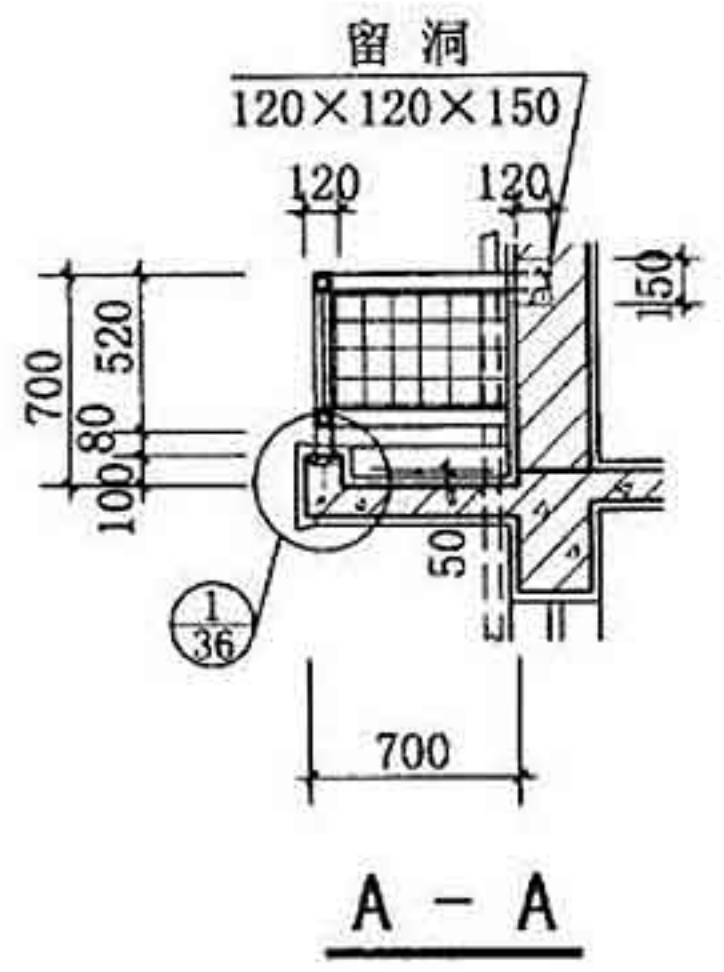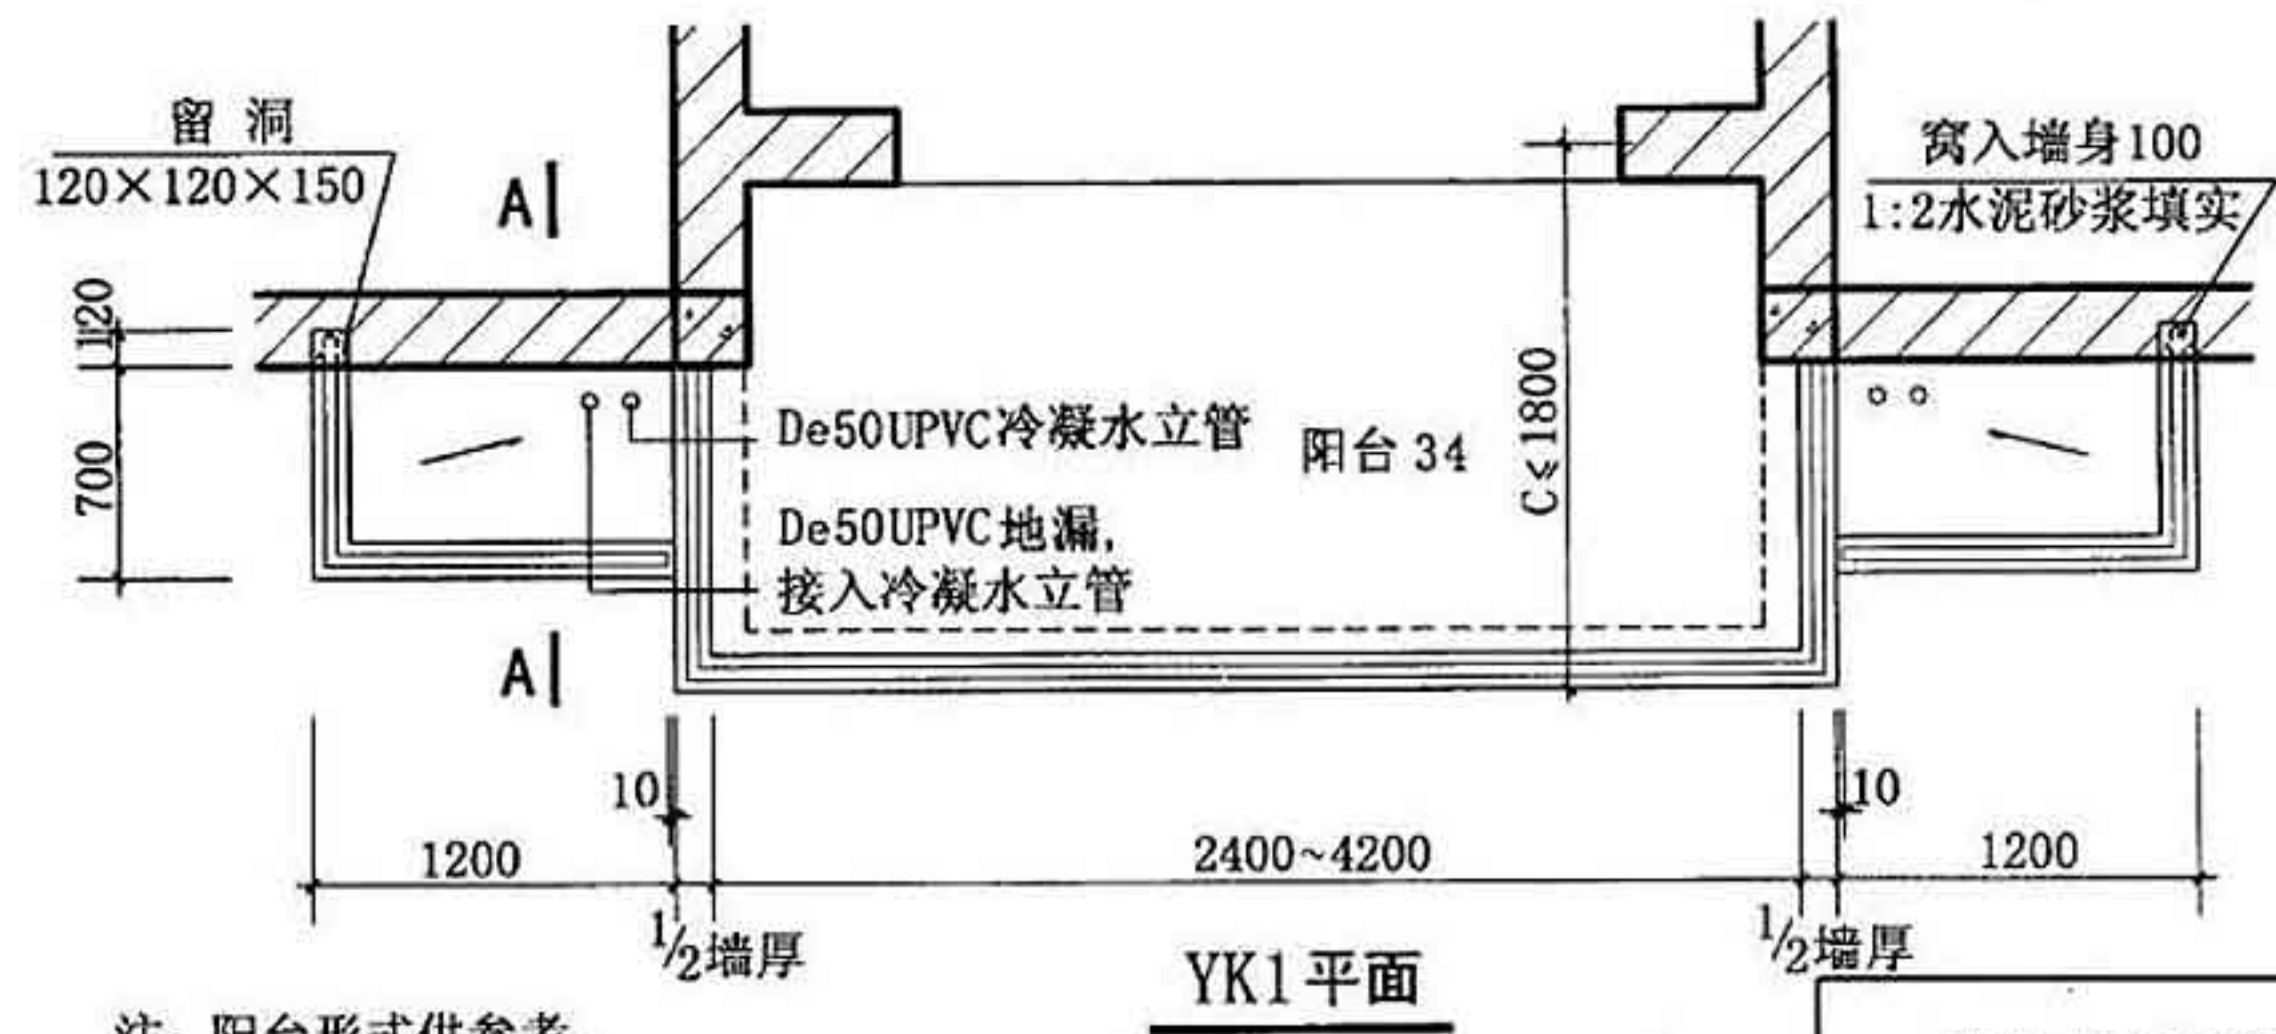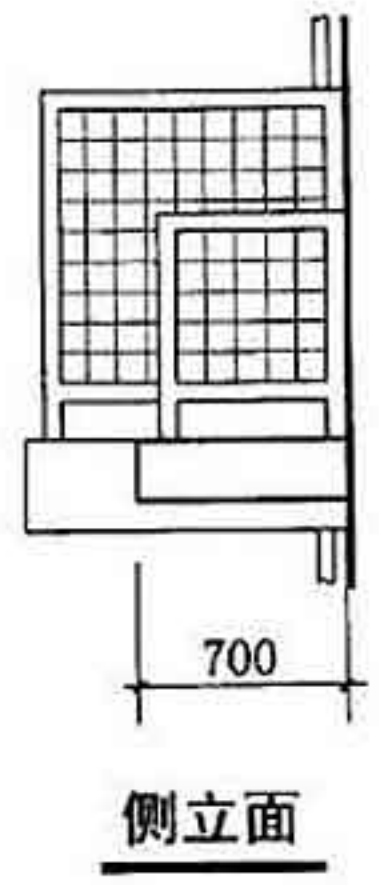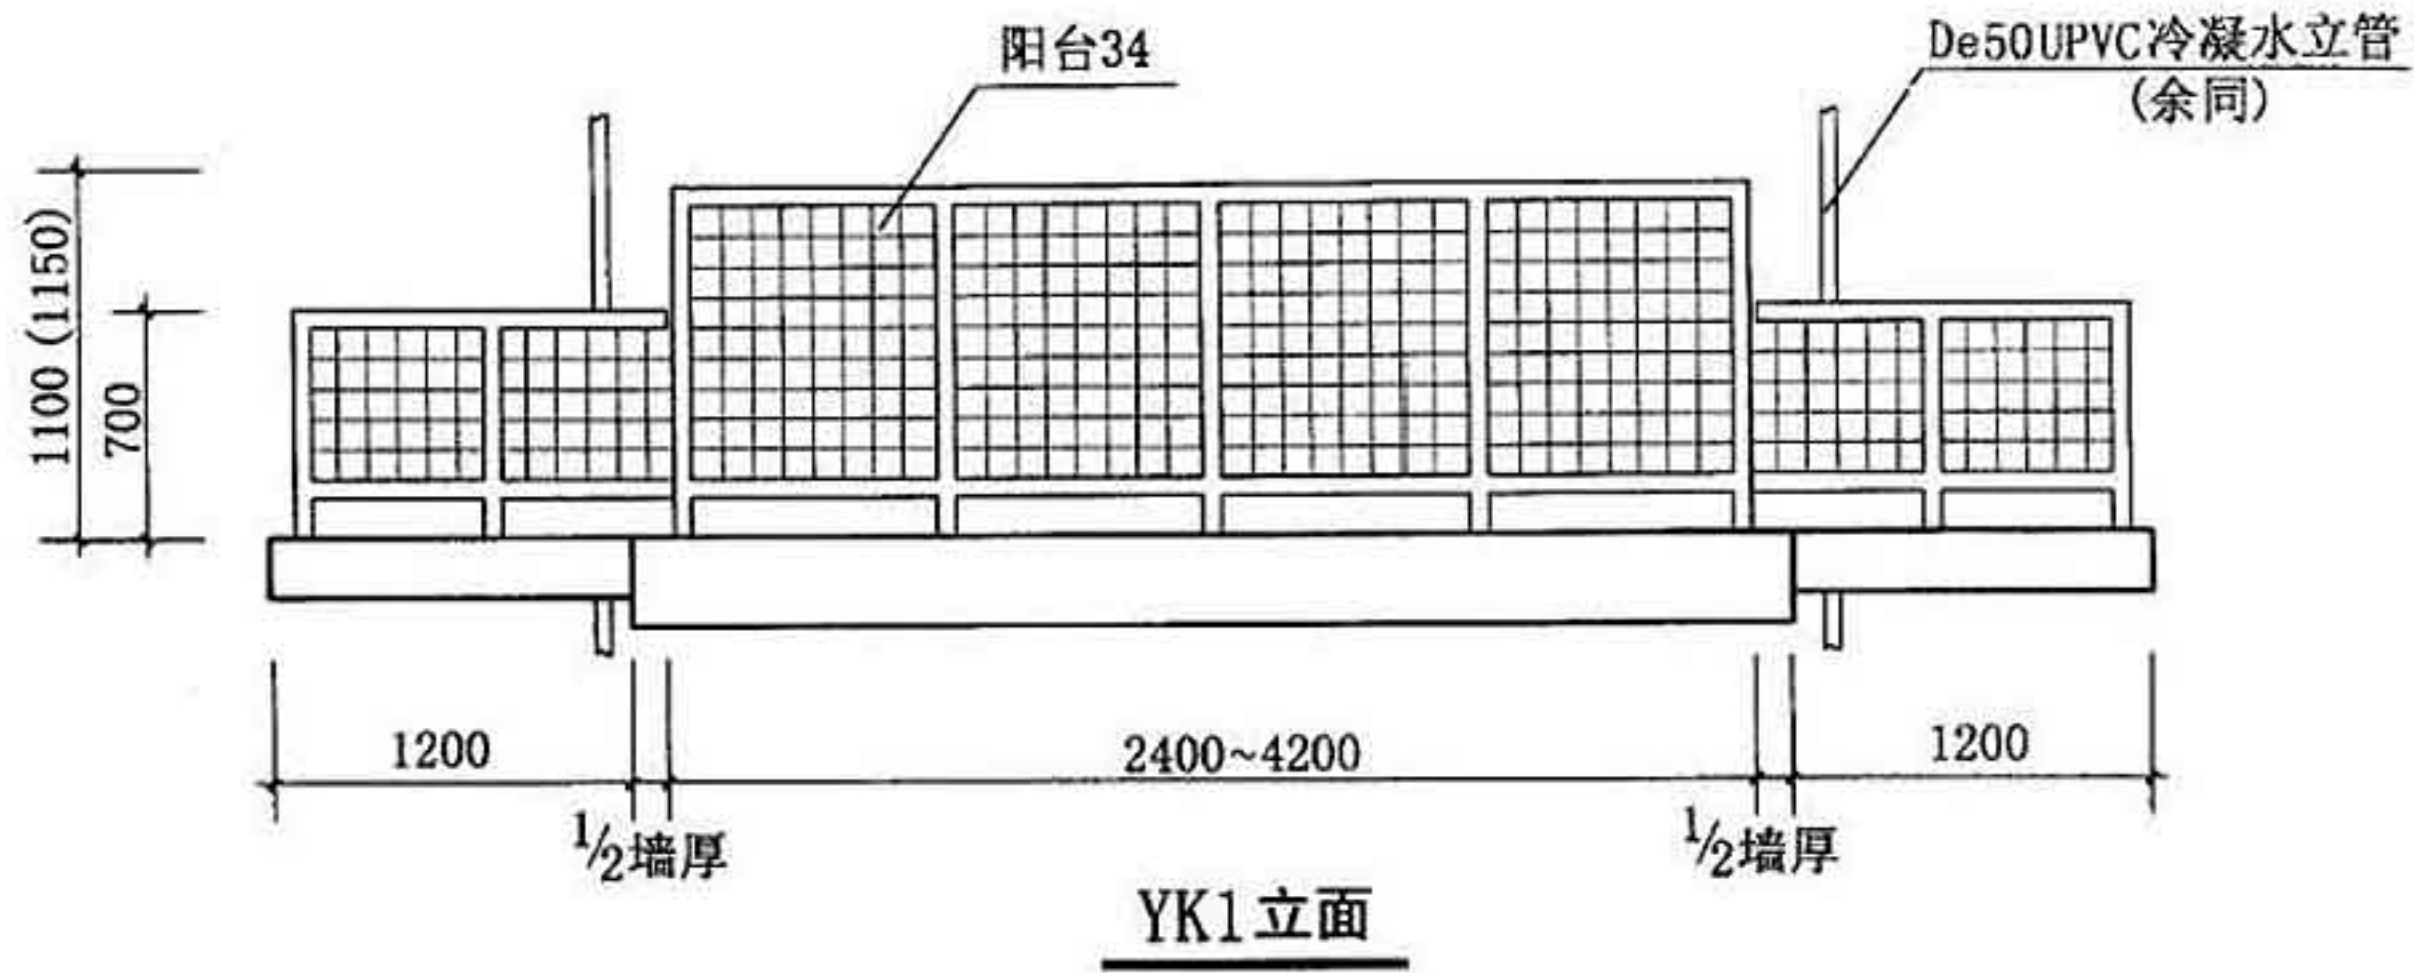


注：阳台形式供参考。


阳台式空调搁板详图(一)

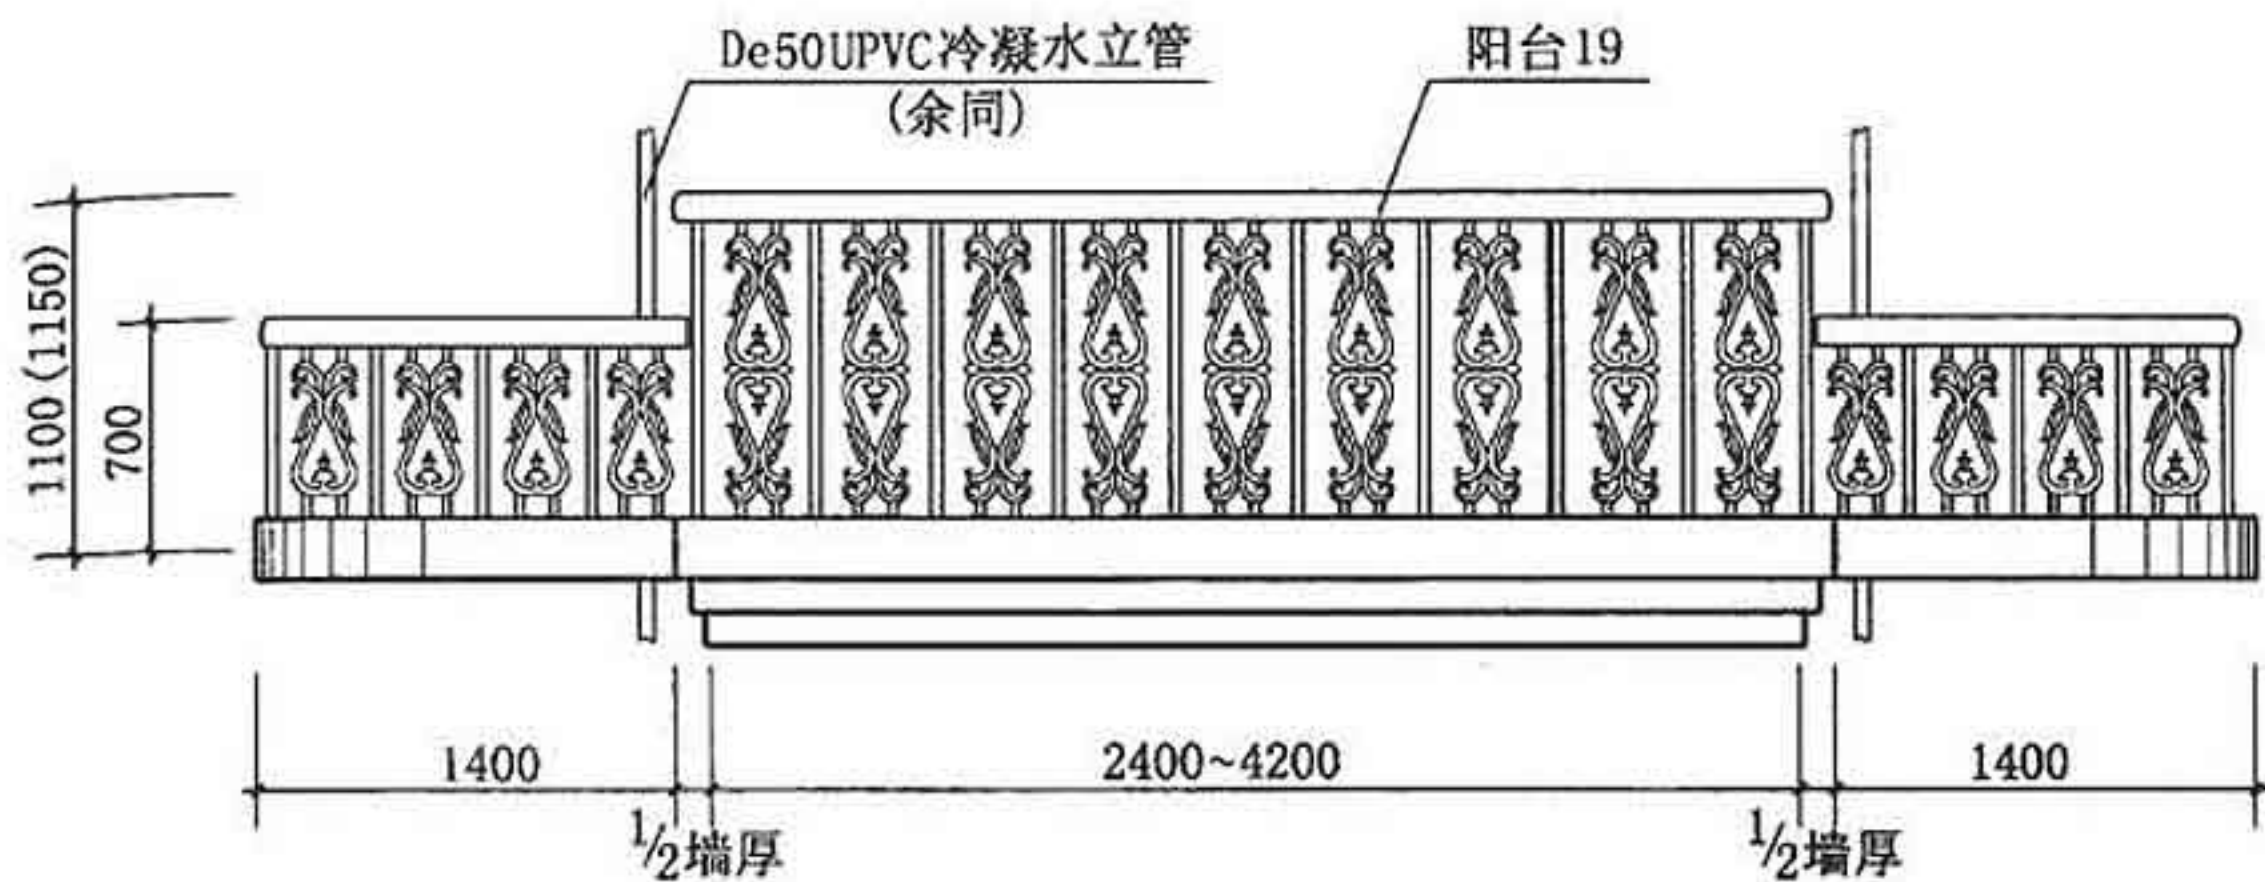

YK2立面

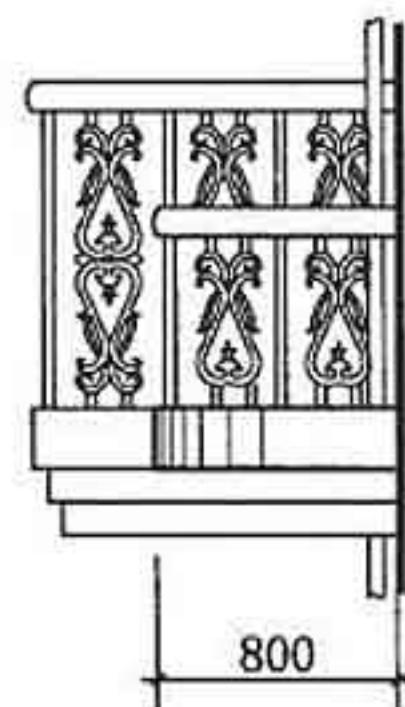


侧立面

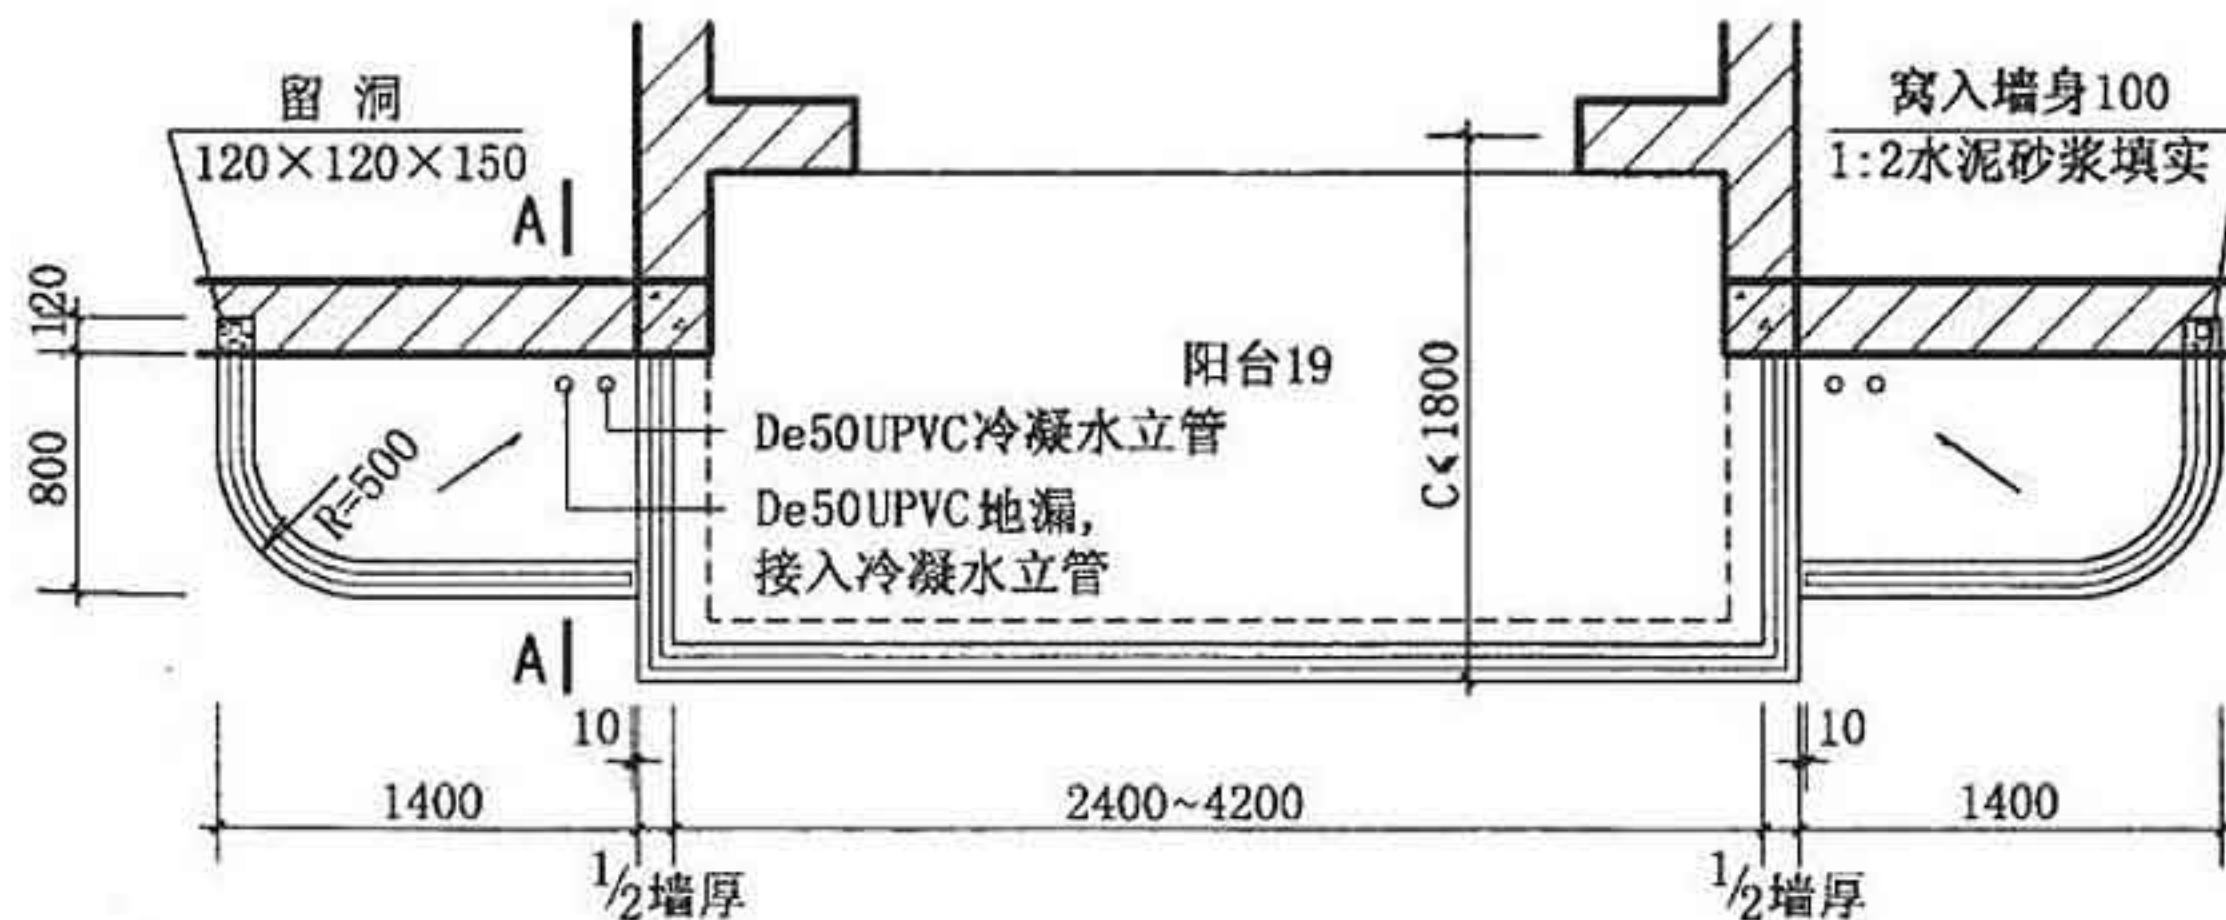


YK2平面


注：阳台形式供参考。

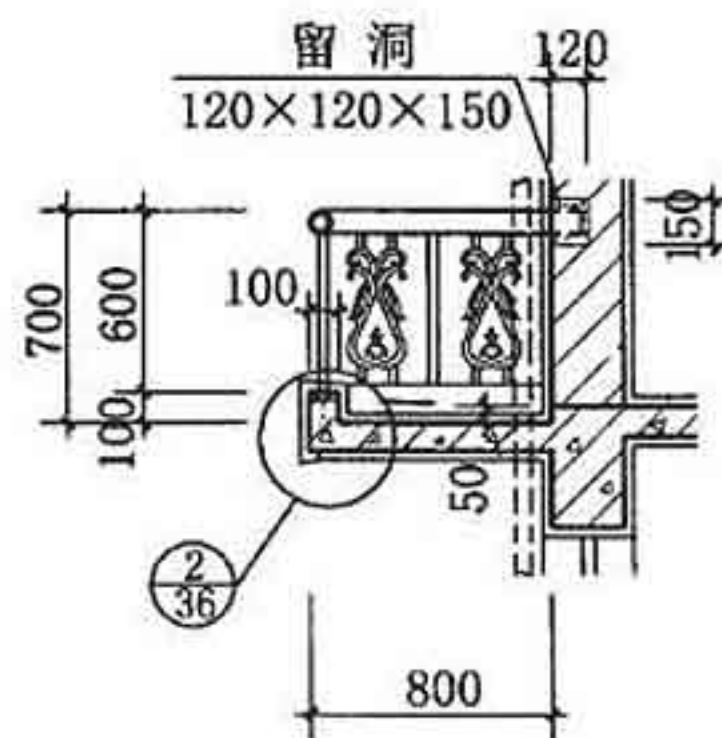


A - A

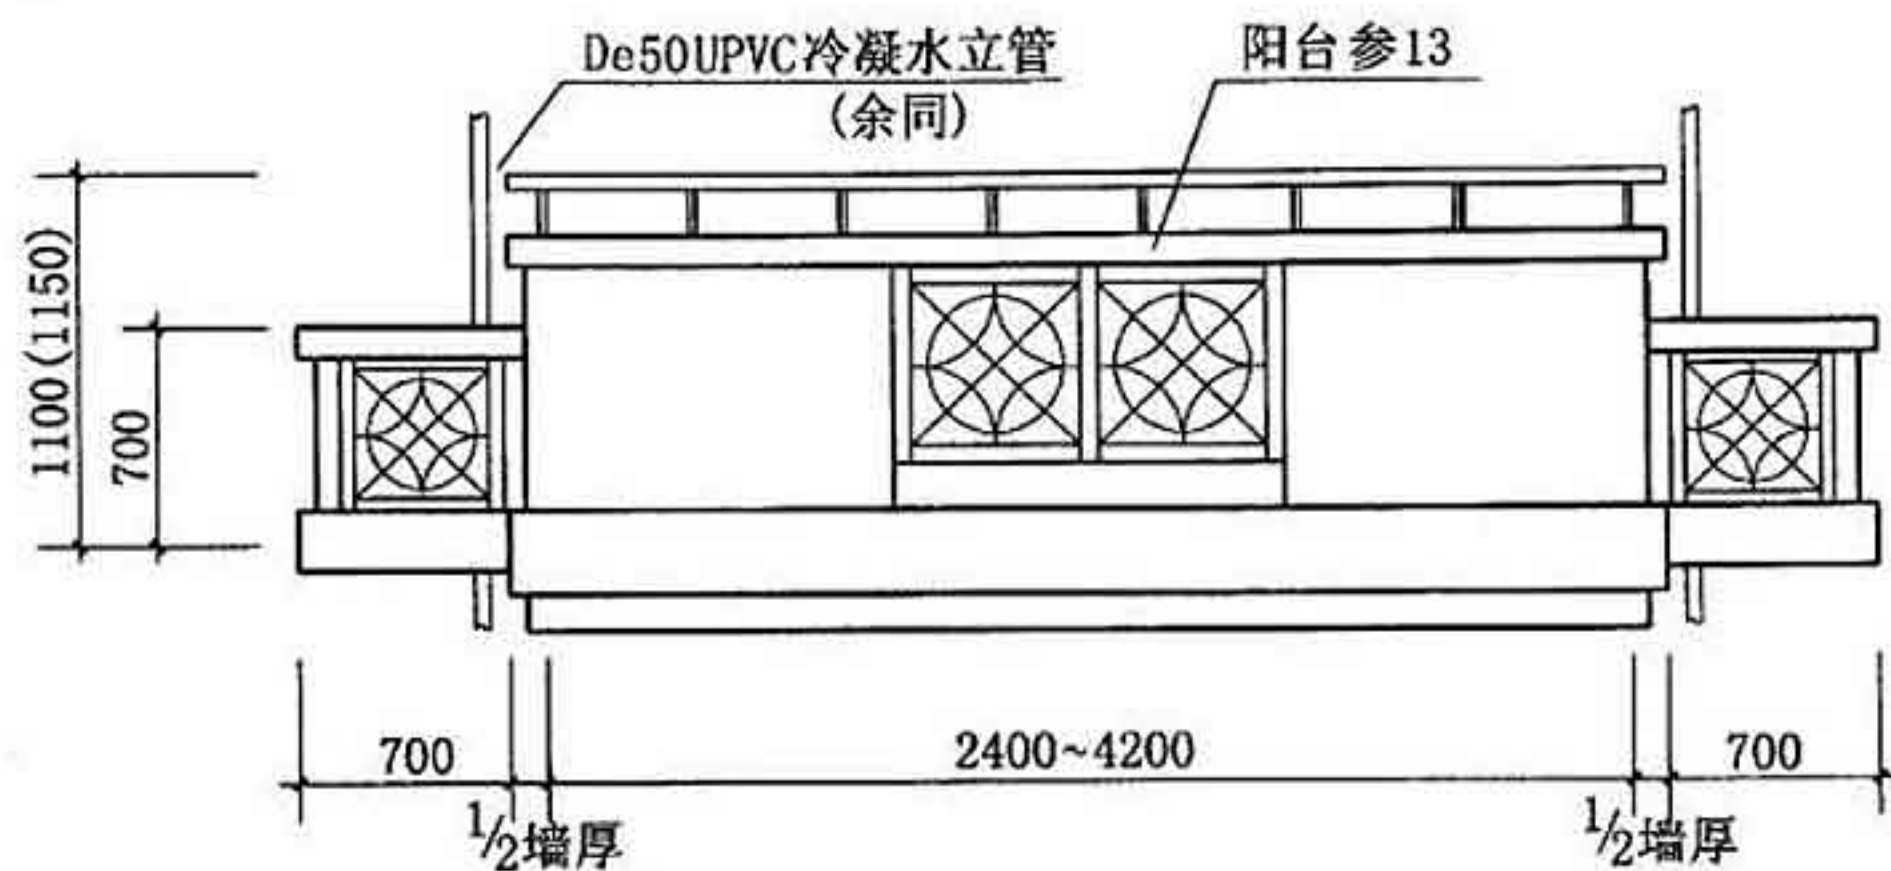


YK3立面

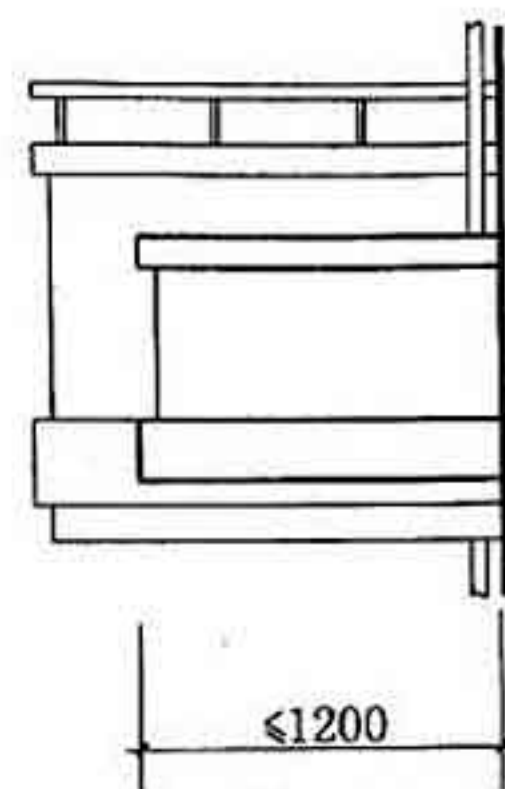

侧立面

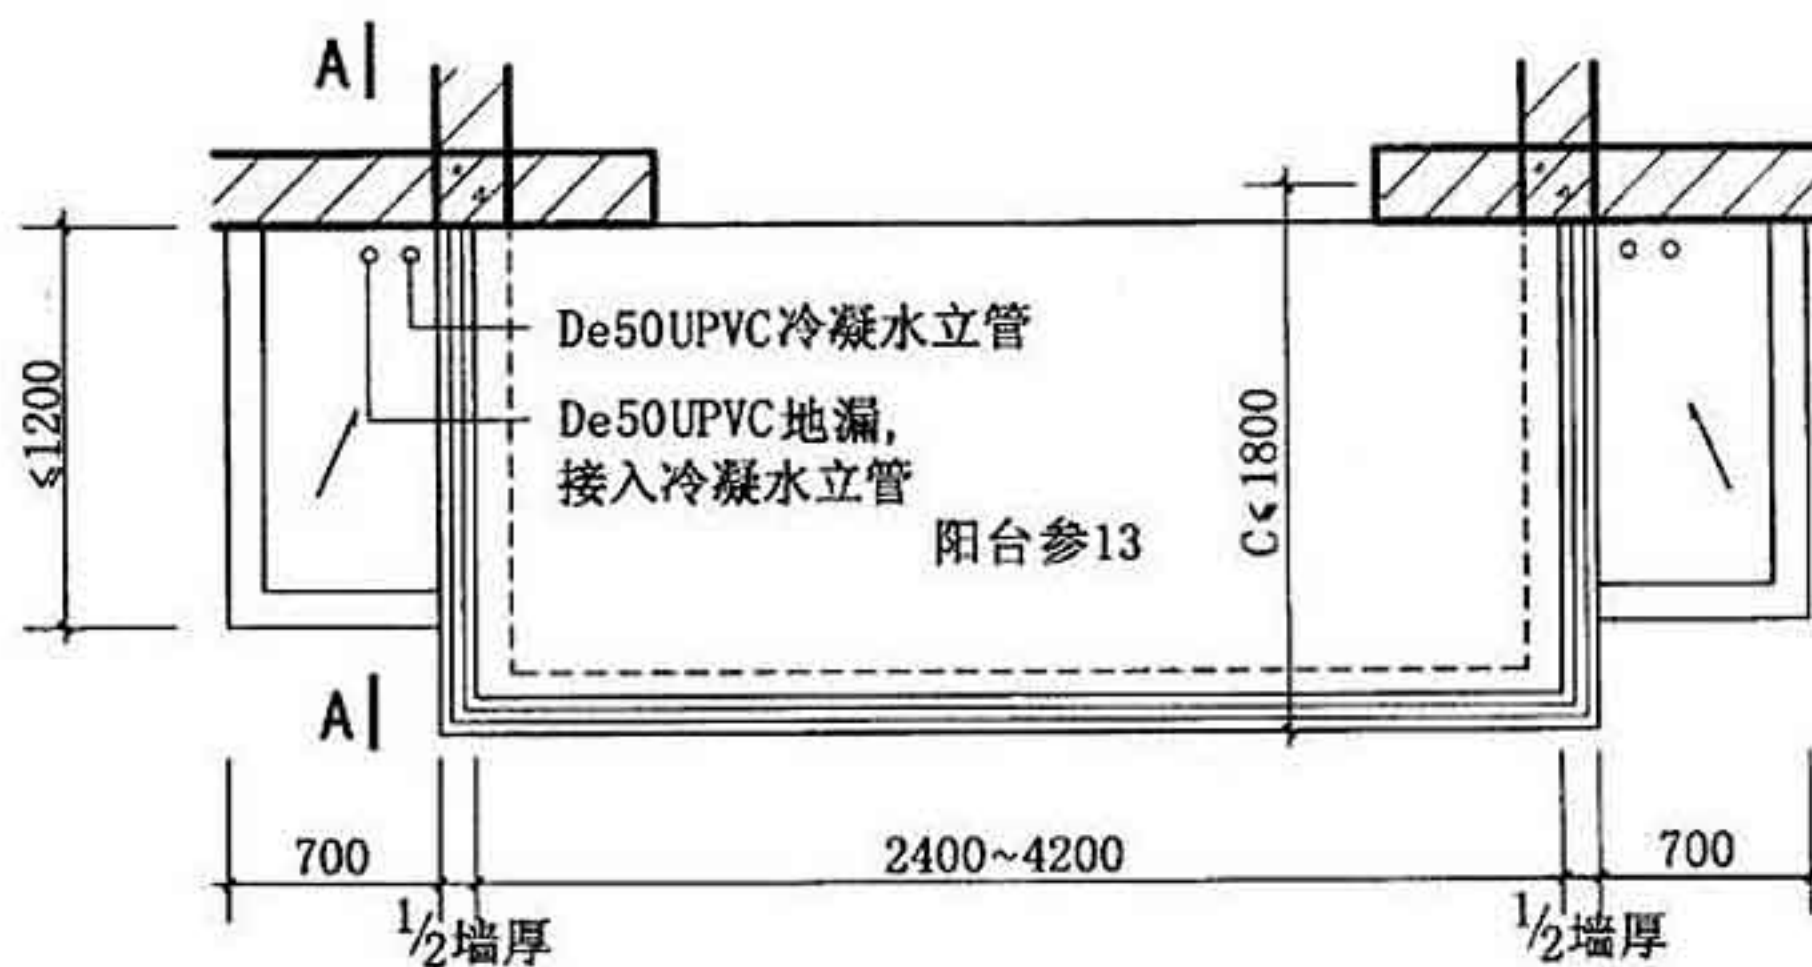


YK3平面

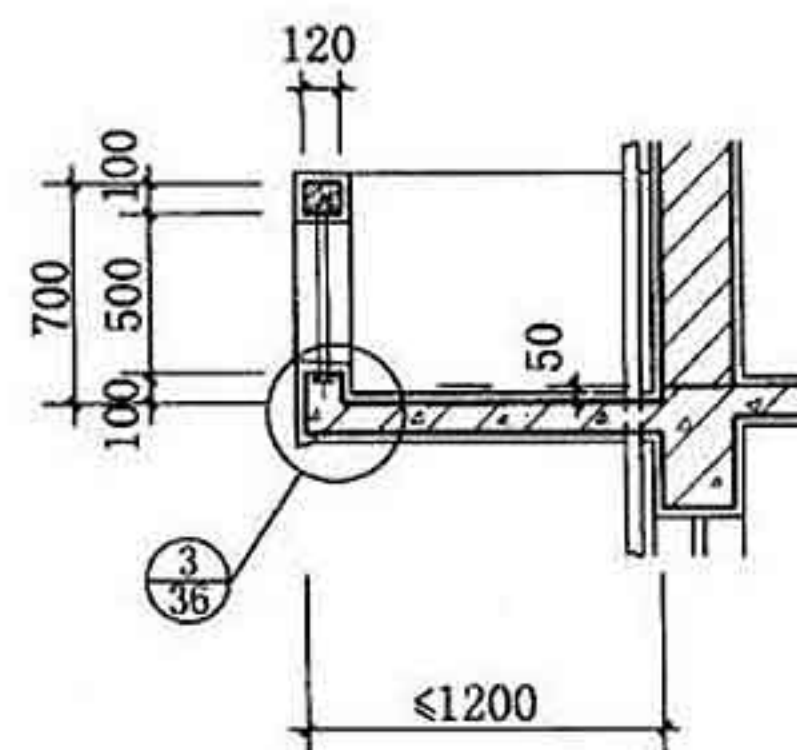


A - A

注：阳台形式供参考。




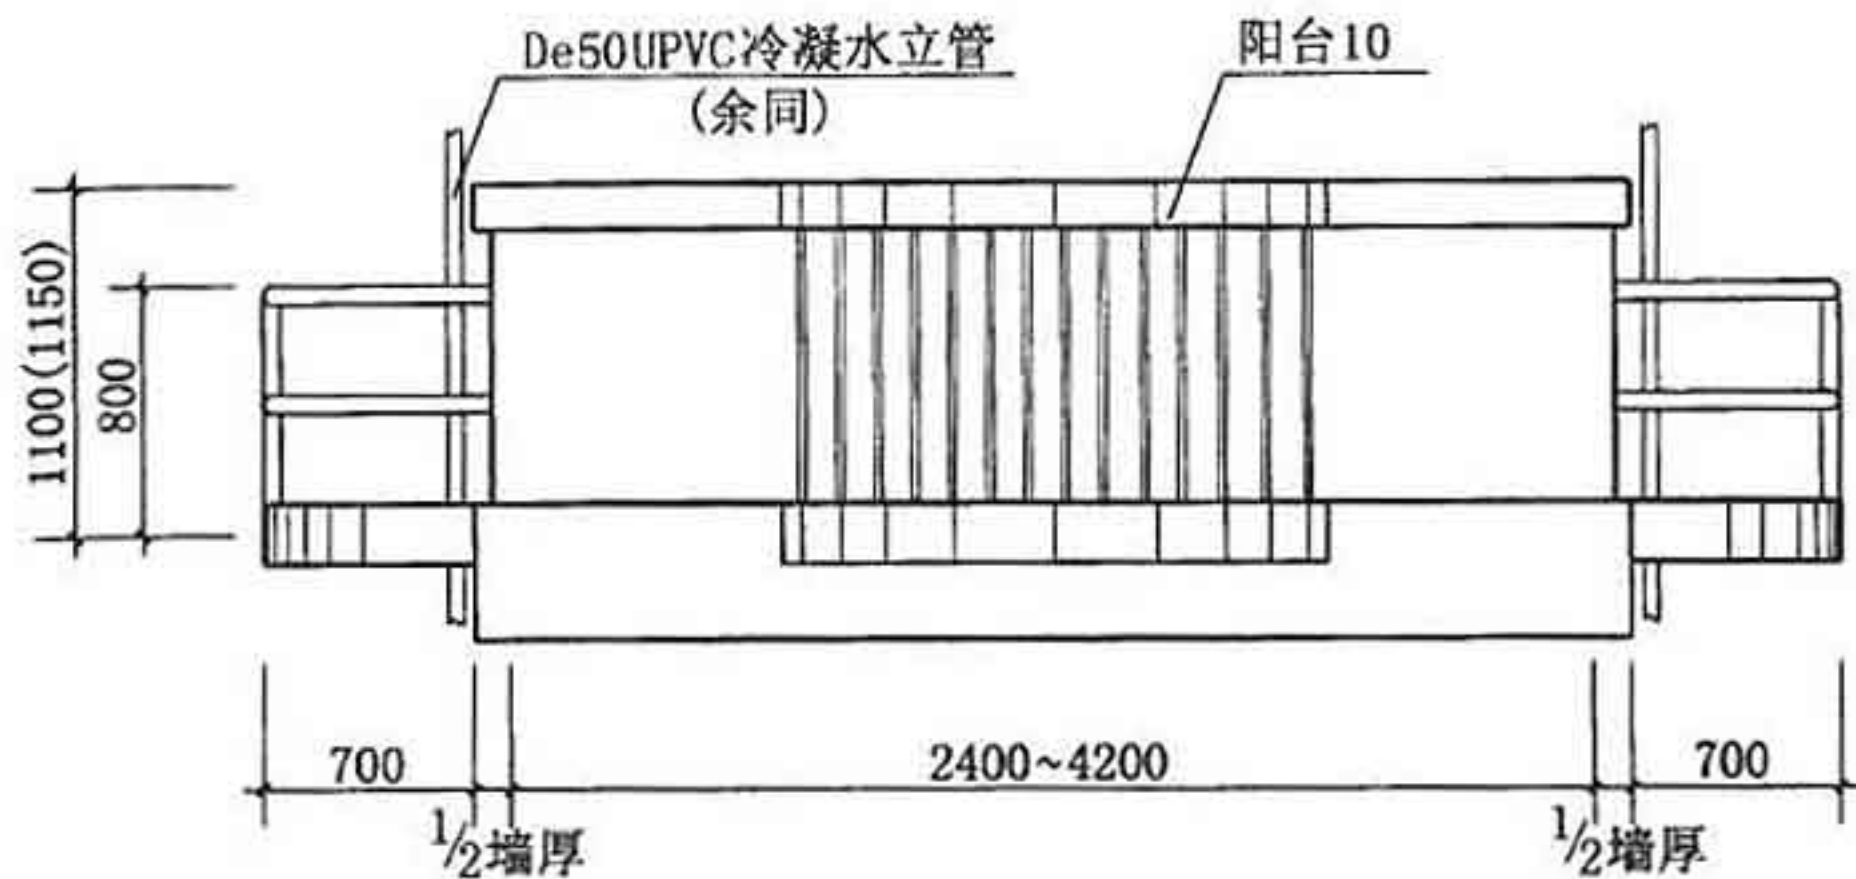


YK4立面

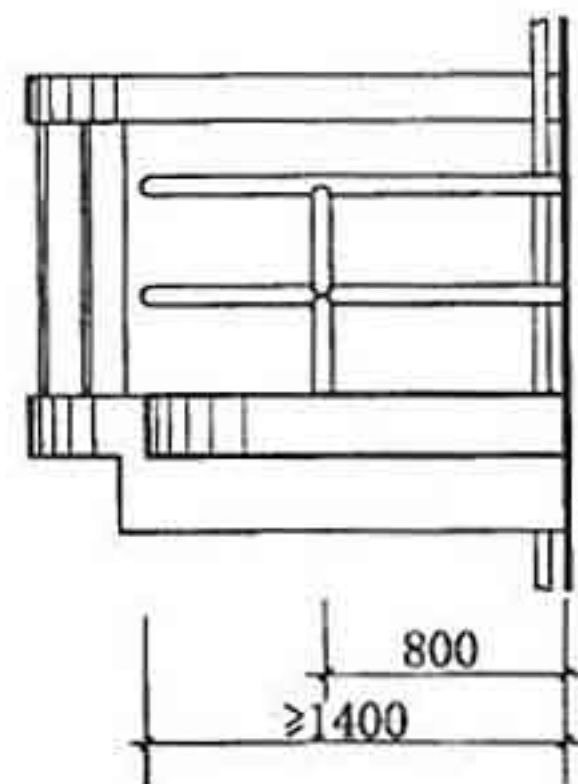


侧立面

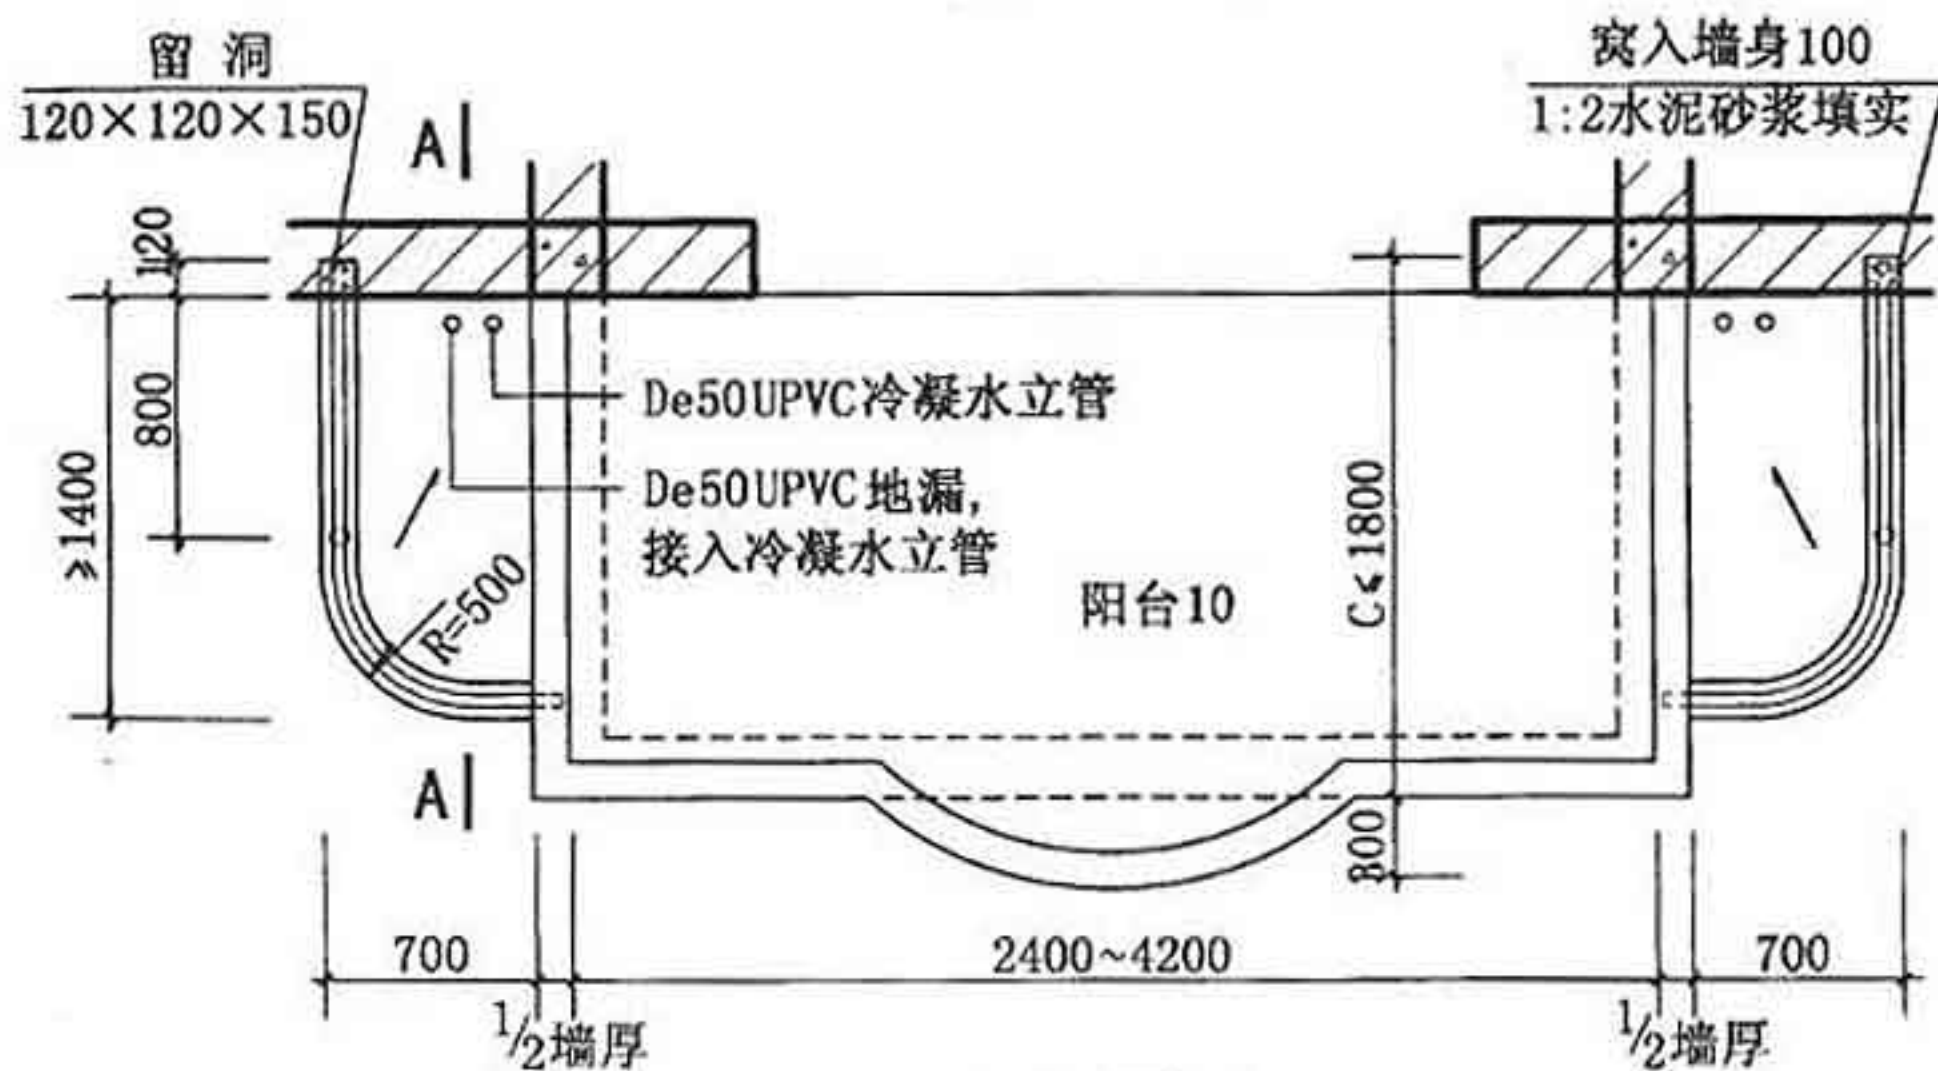


YK4平面

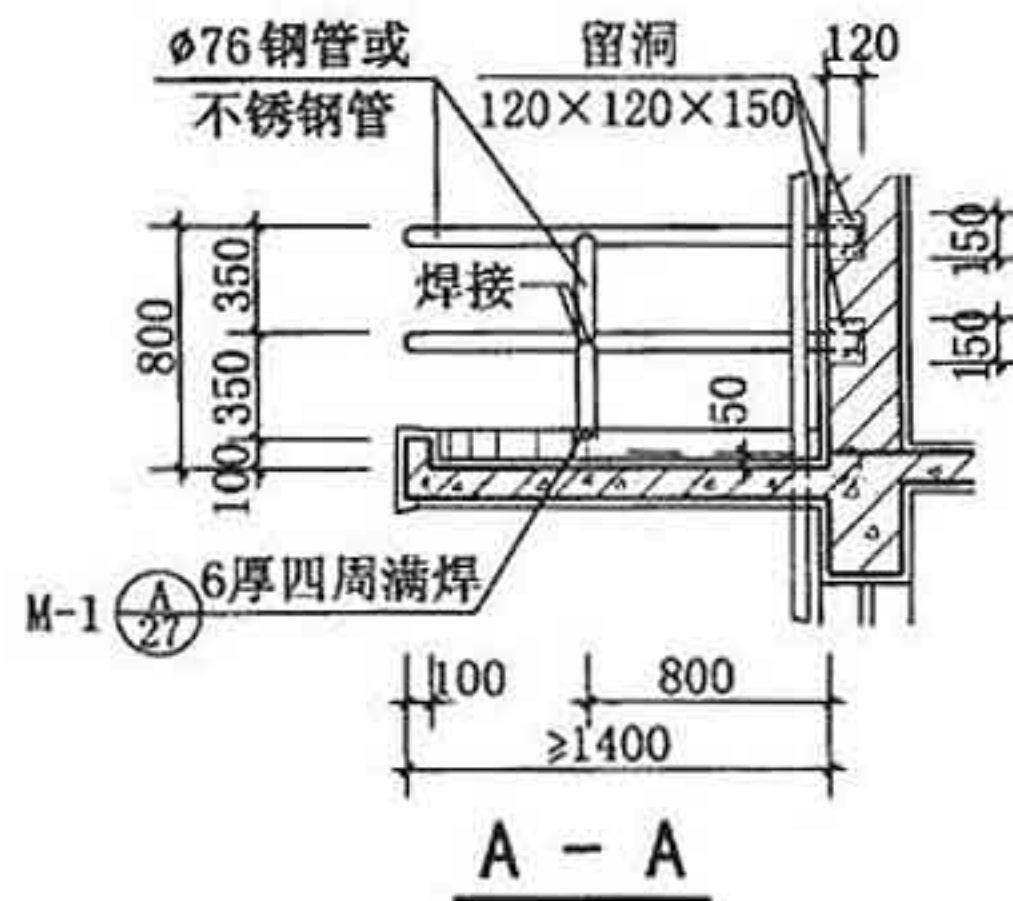


注：阳台形式供参考。

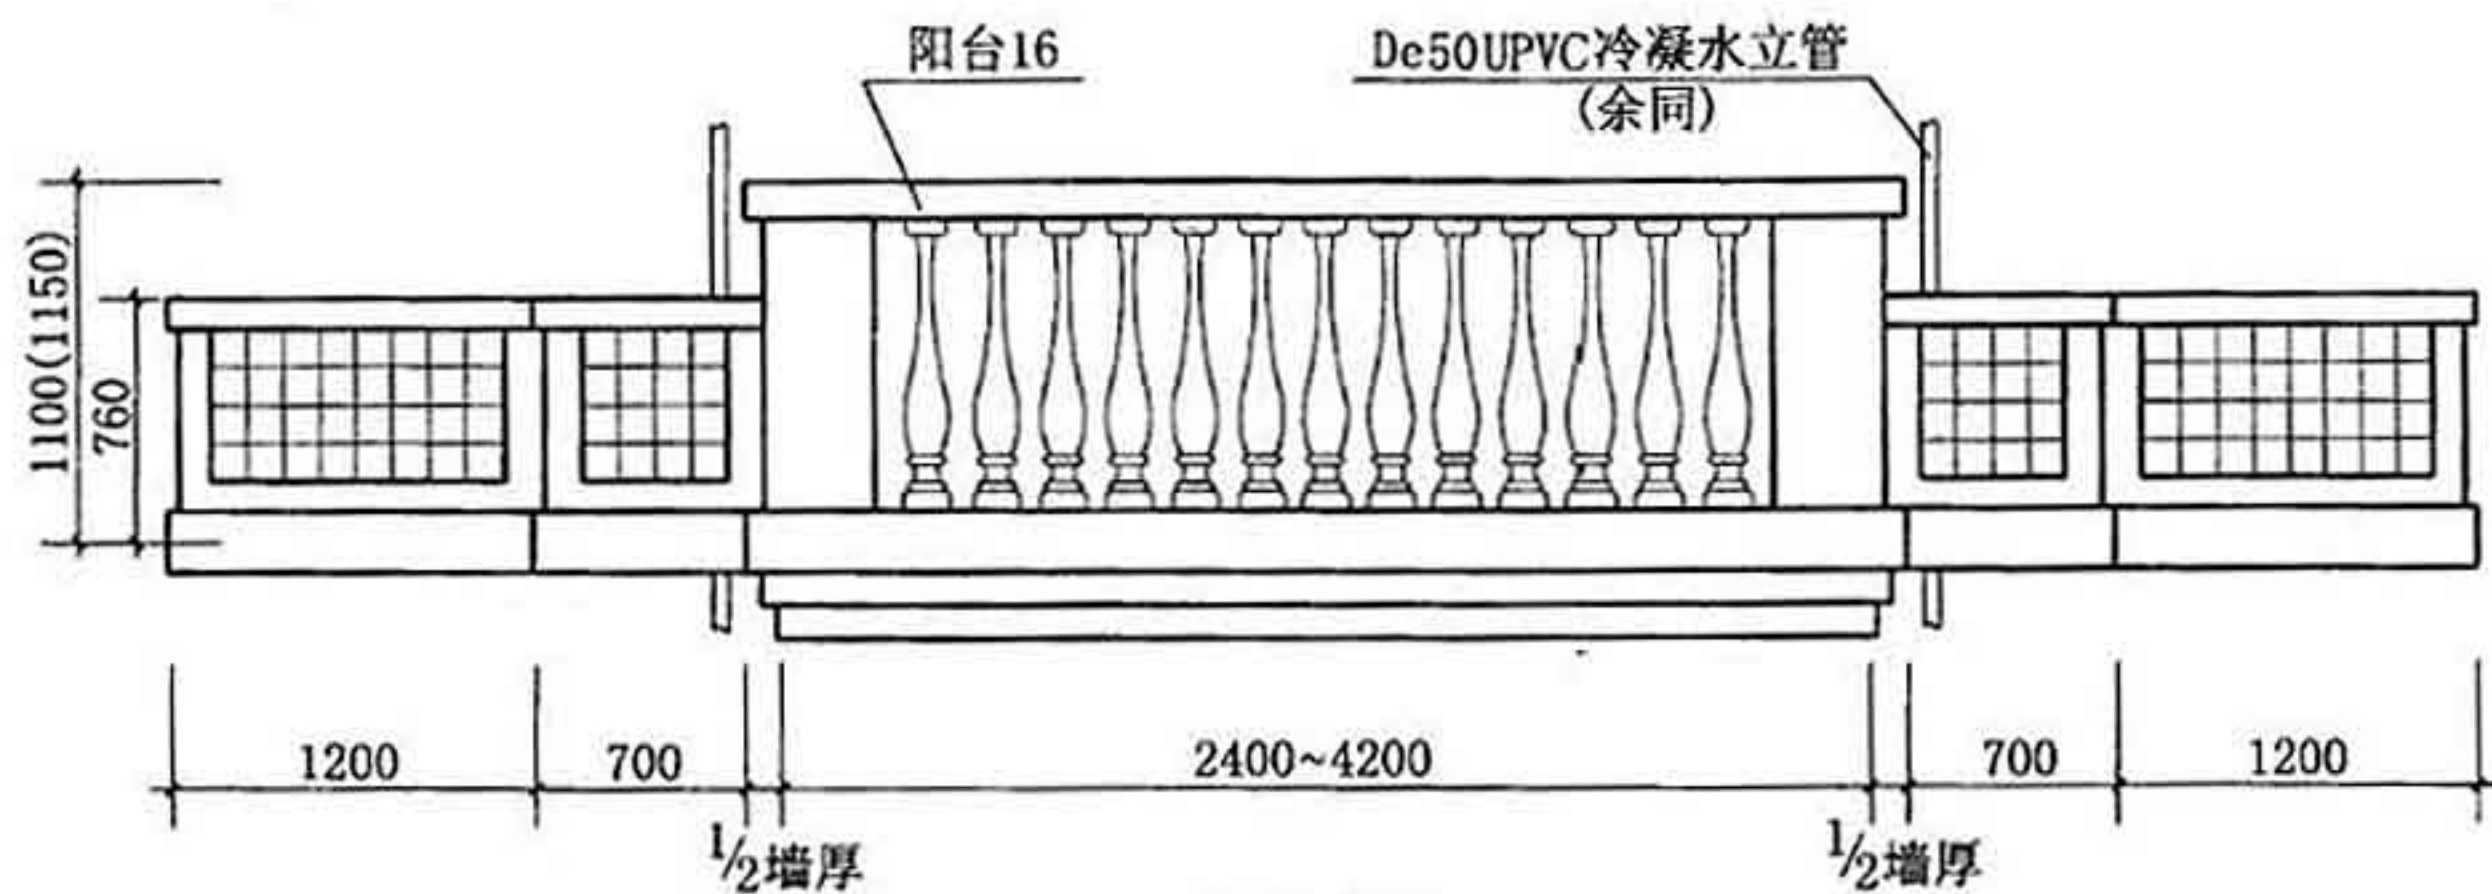


YK5立面

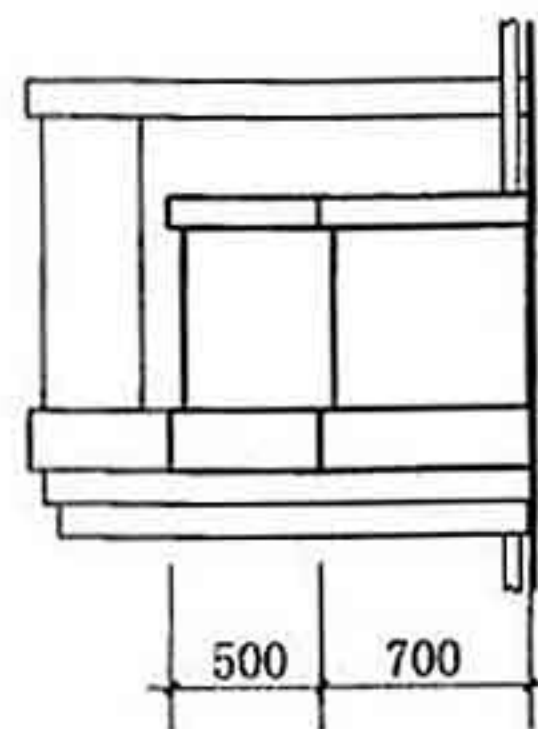


侧立面

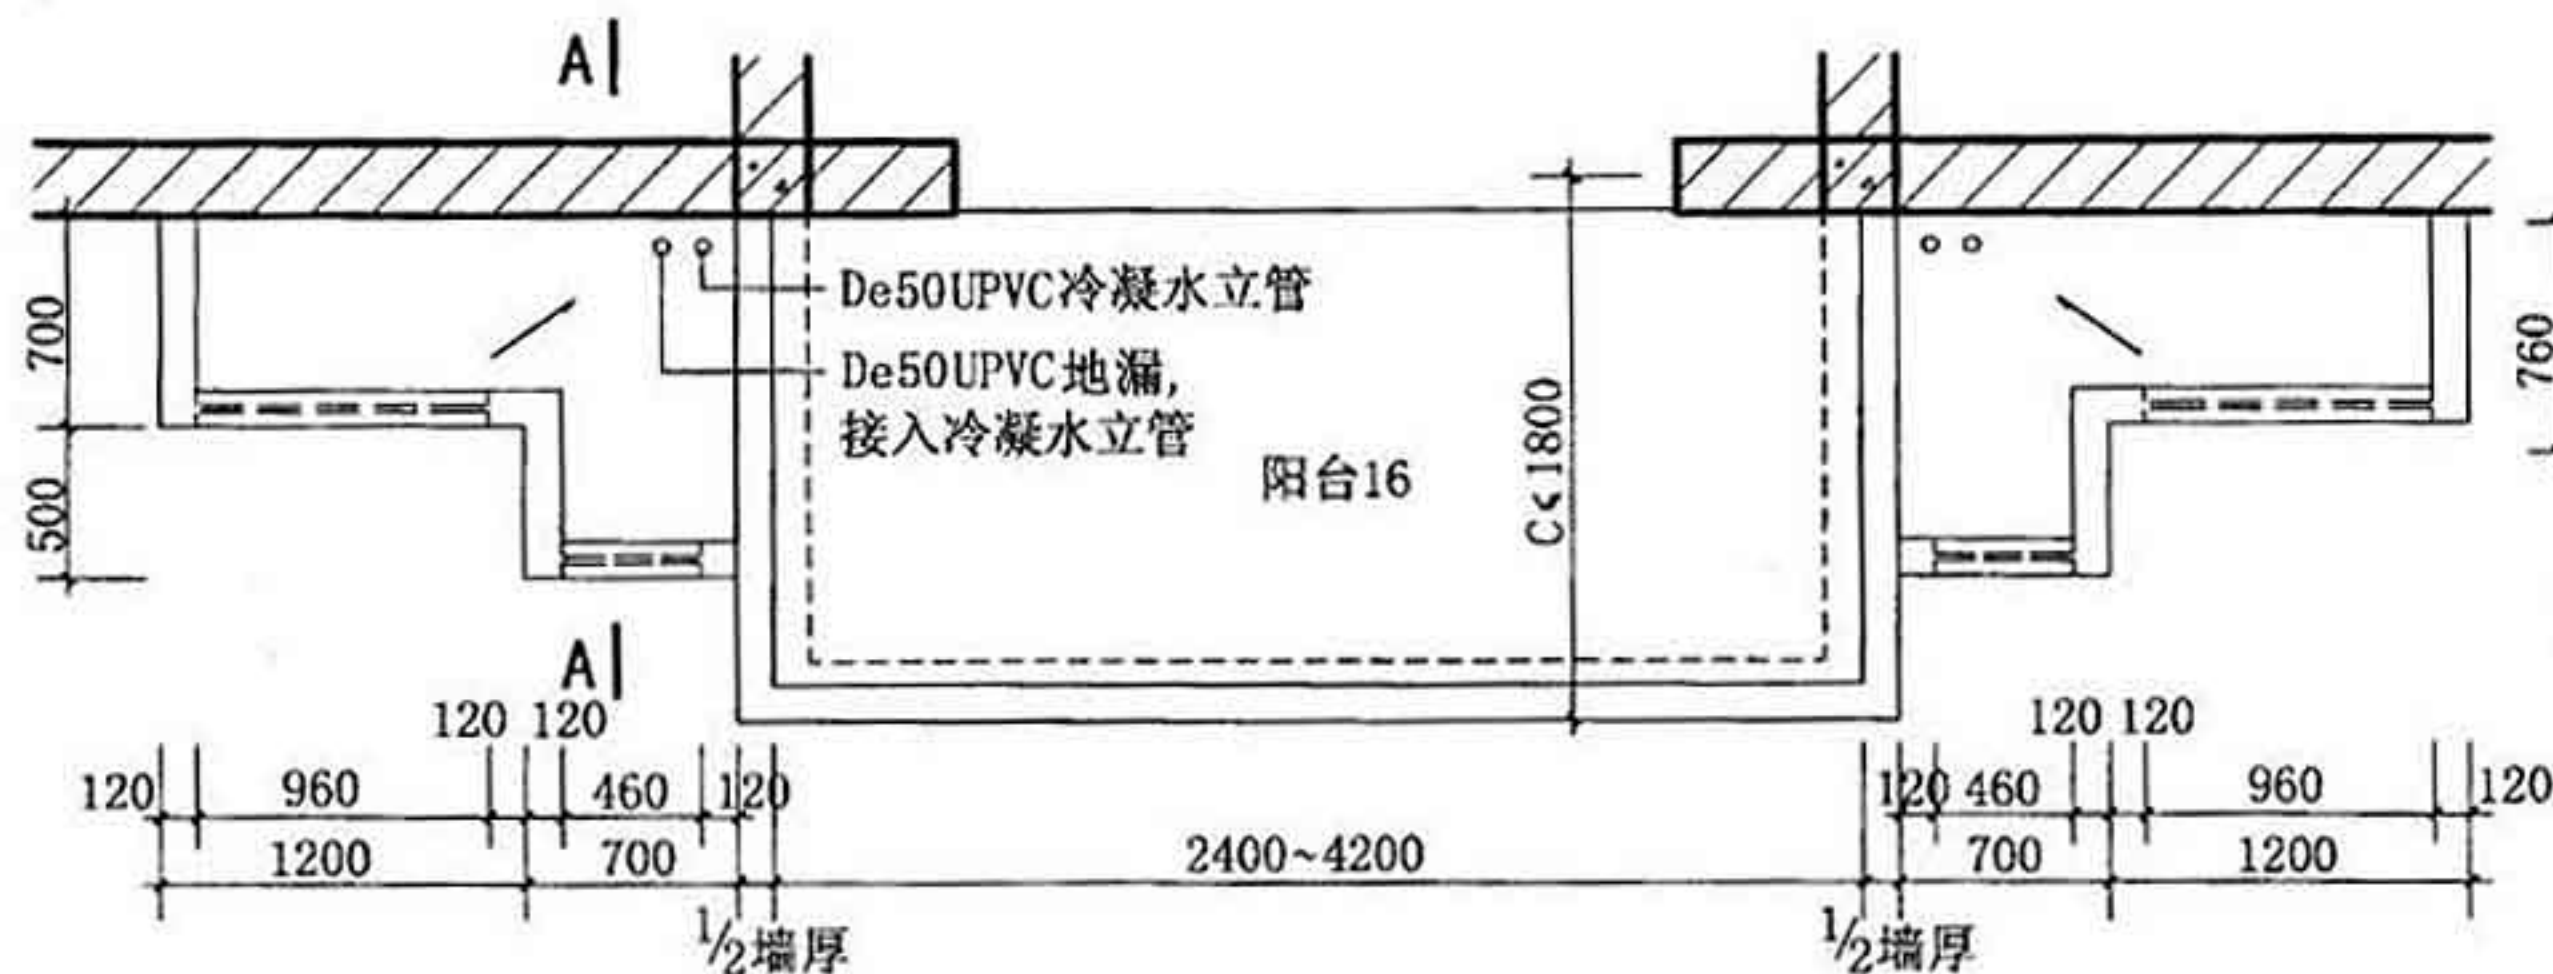


YK5平面

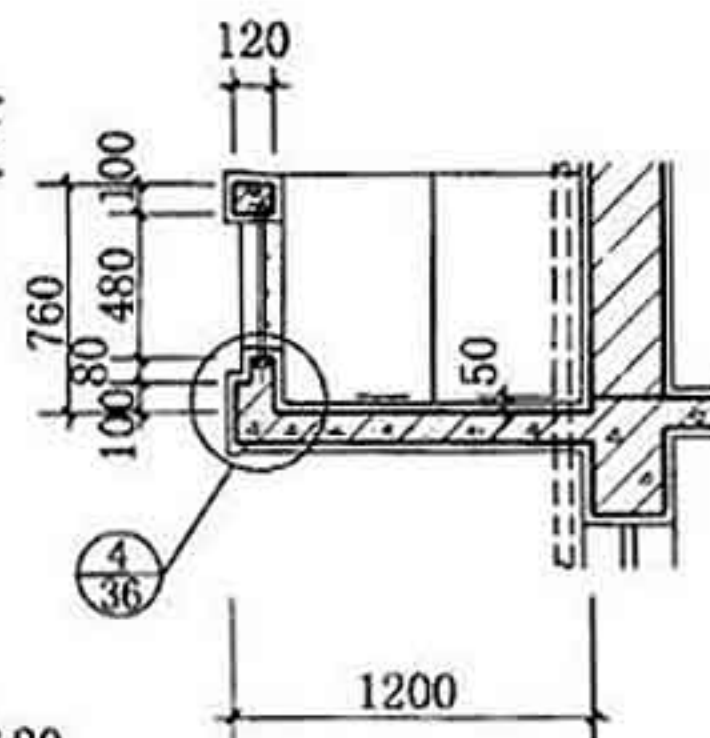

注：阳台形式供参考。

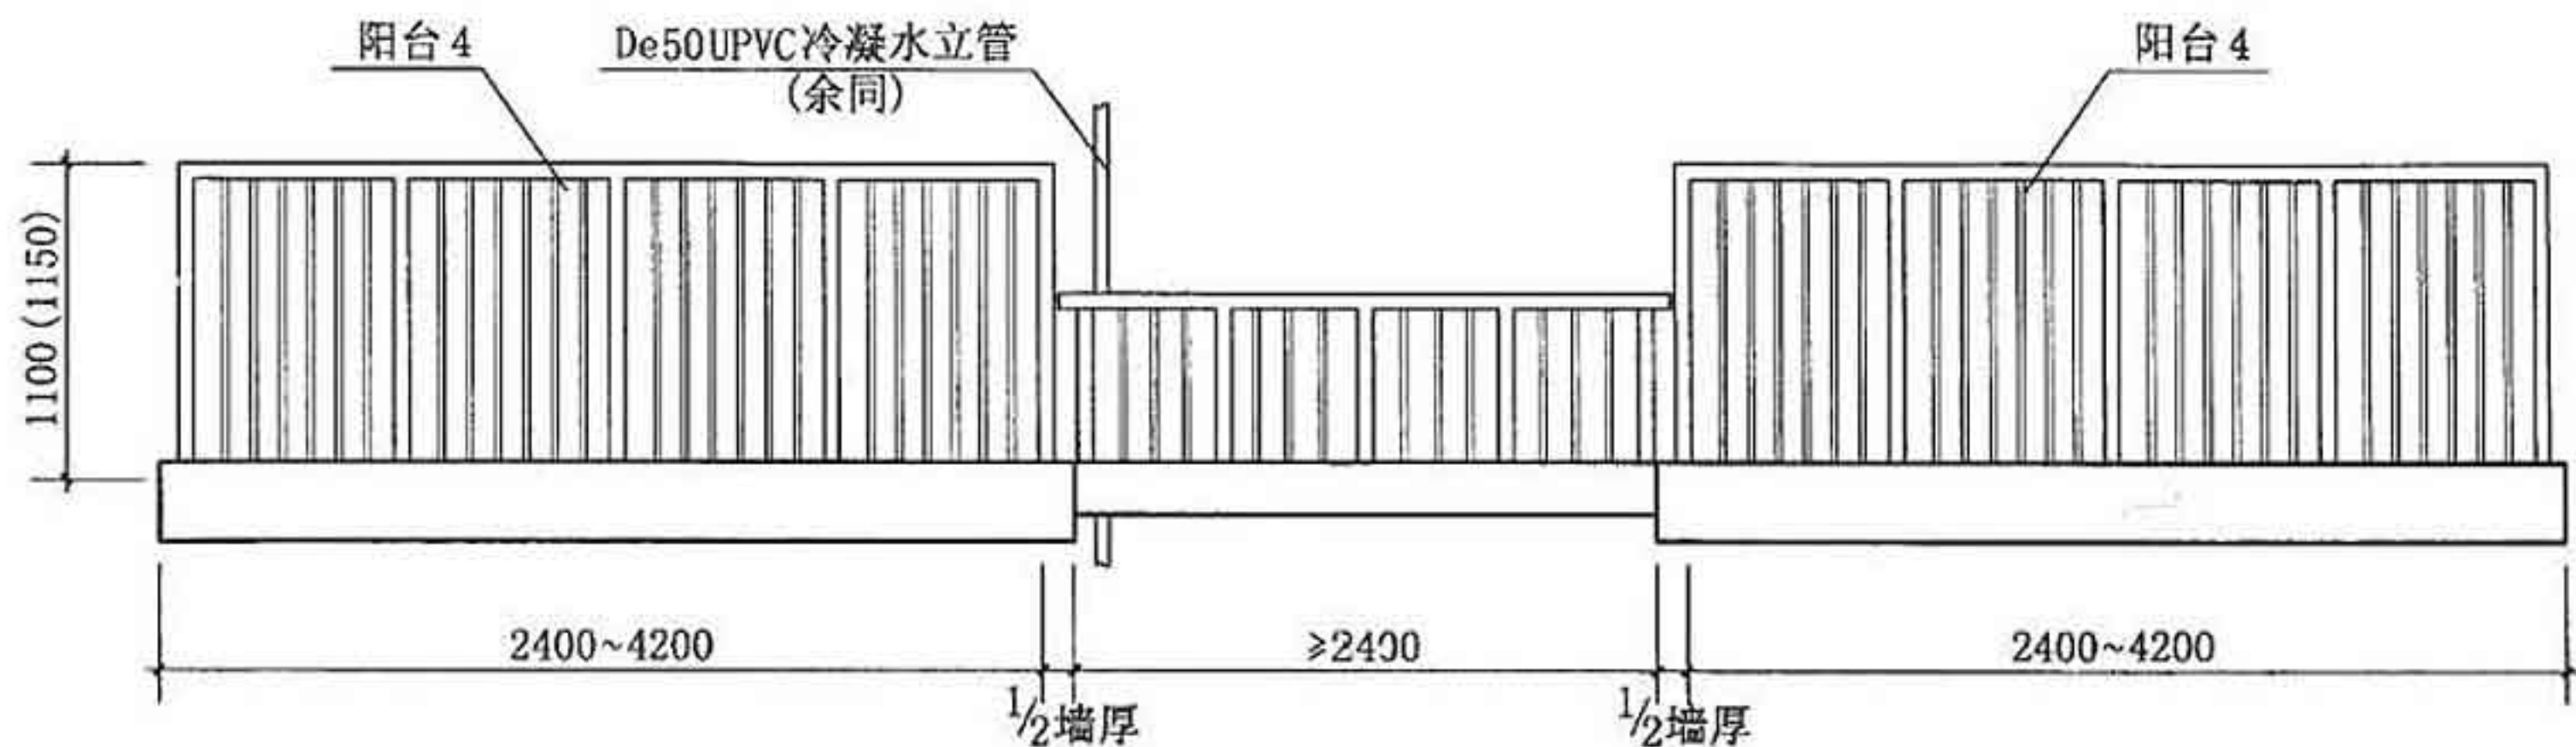

YK6立面

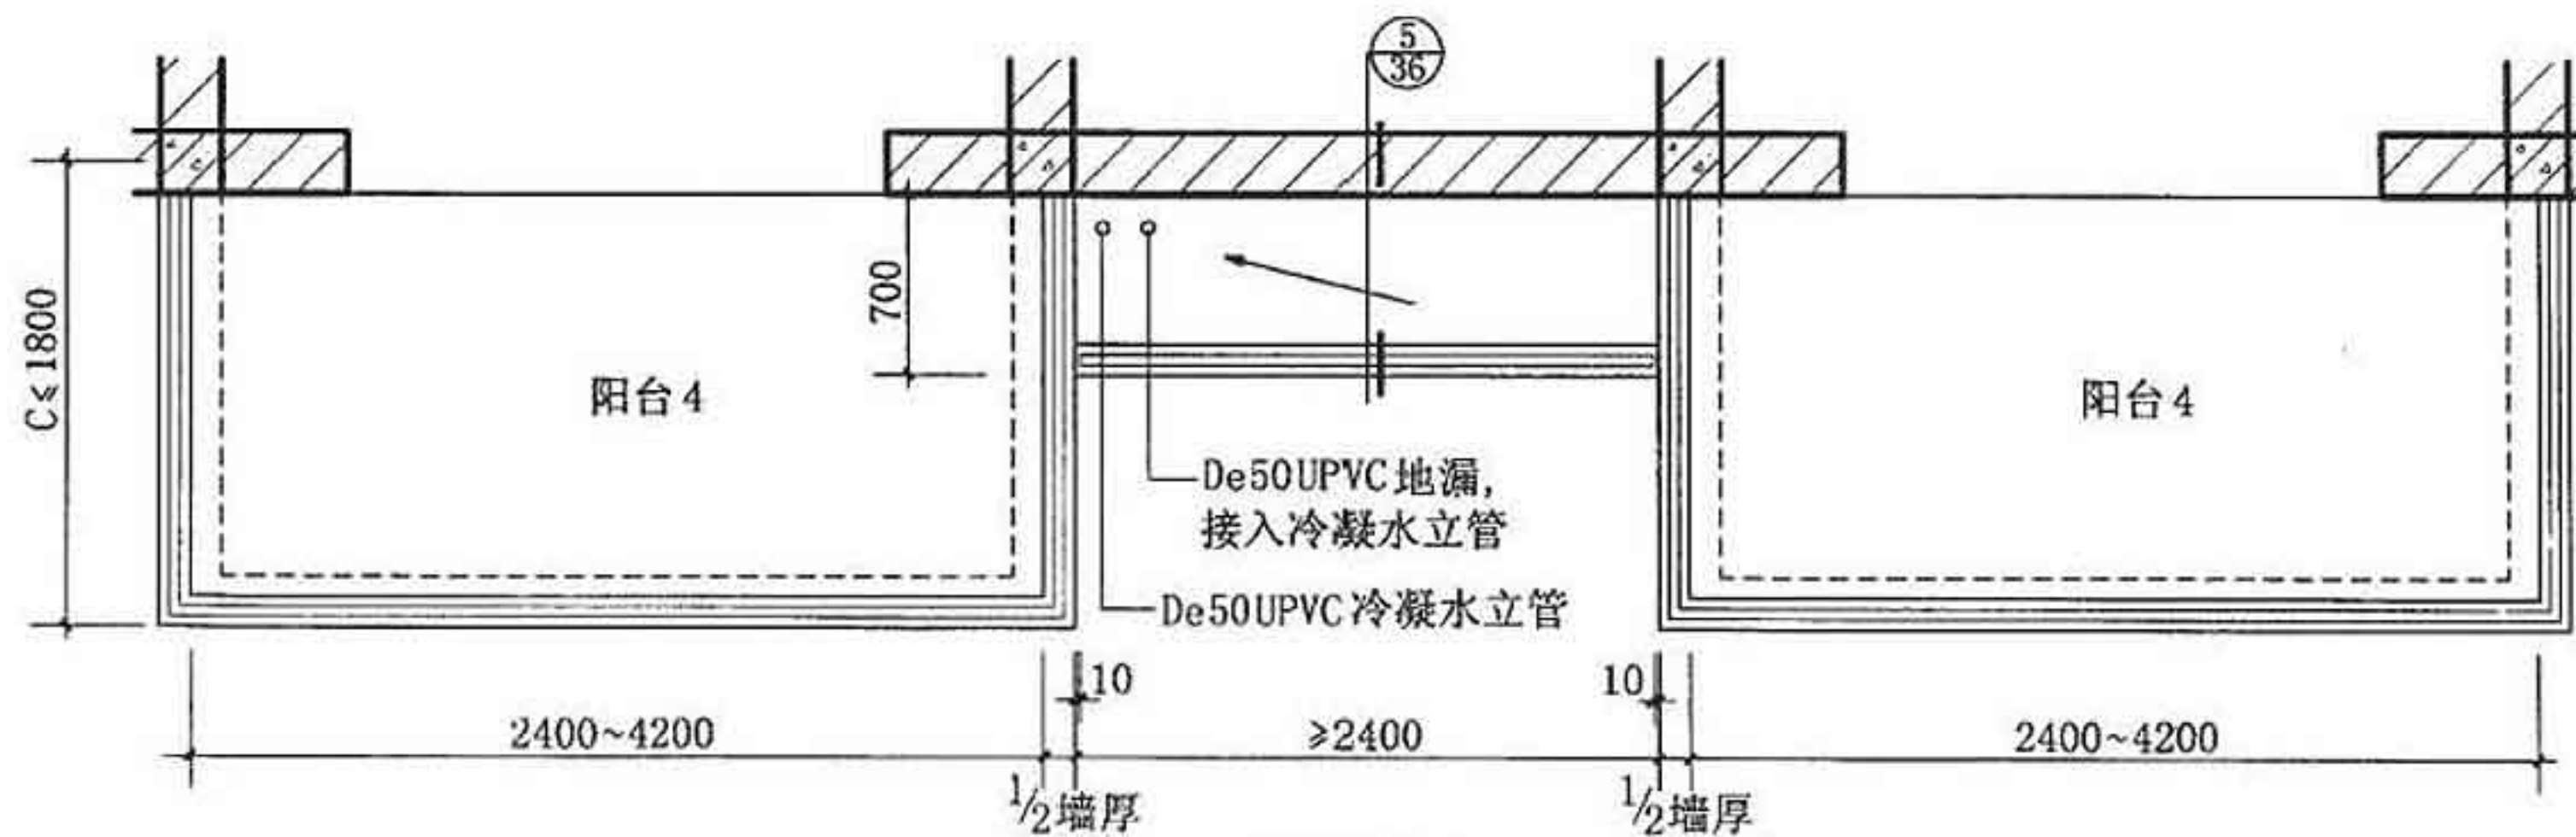


YK6平面


注: 阳台形式供参考。

本编号仅适用于相邻阳台为同一用户。




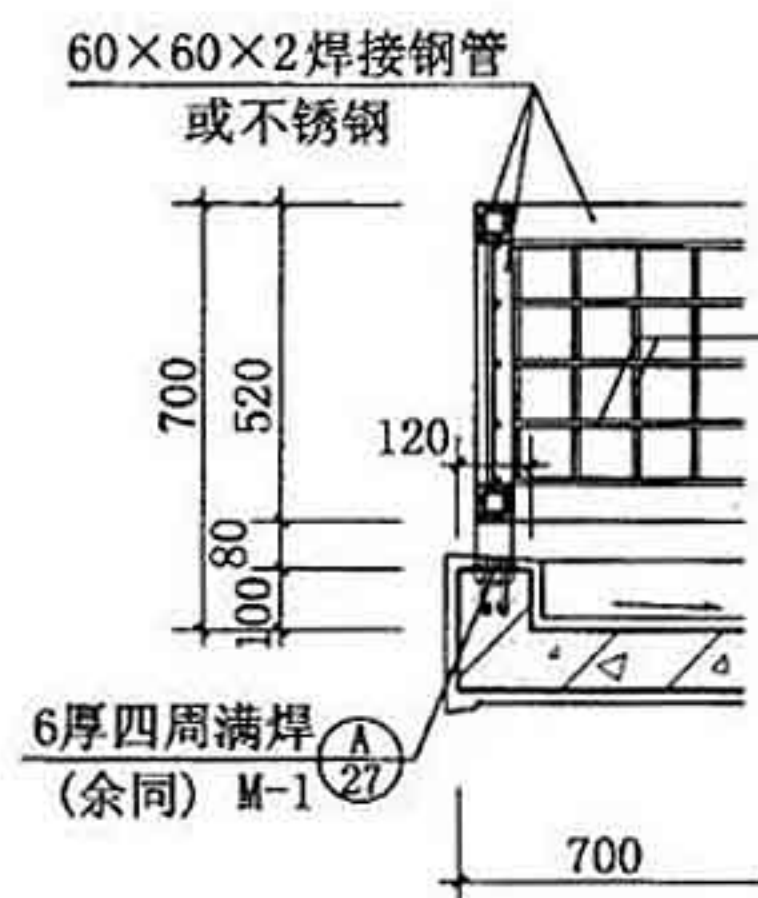


1

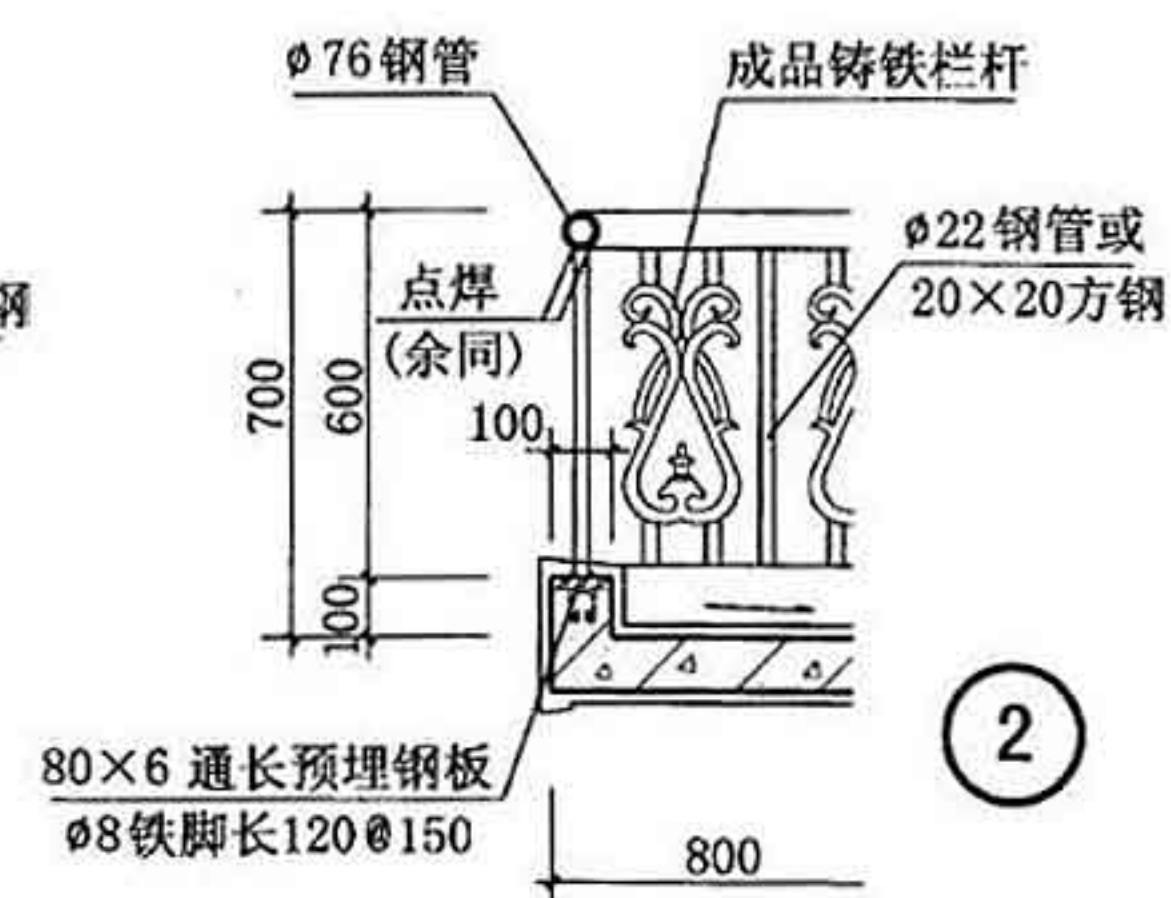


2

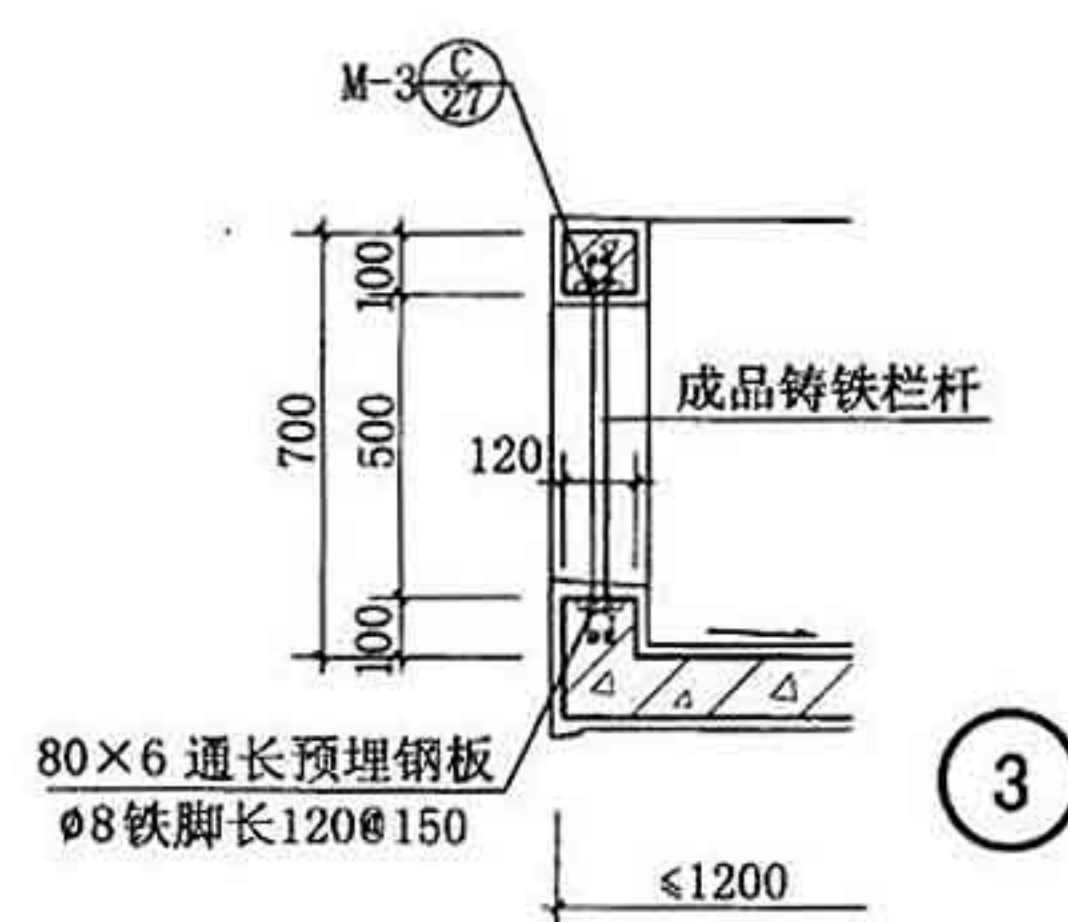

3

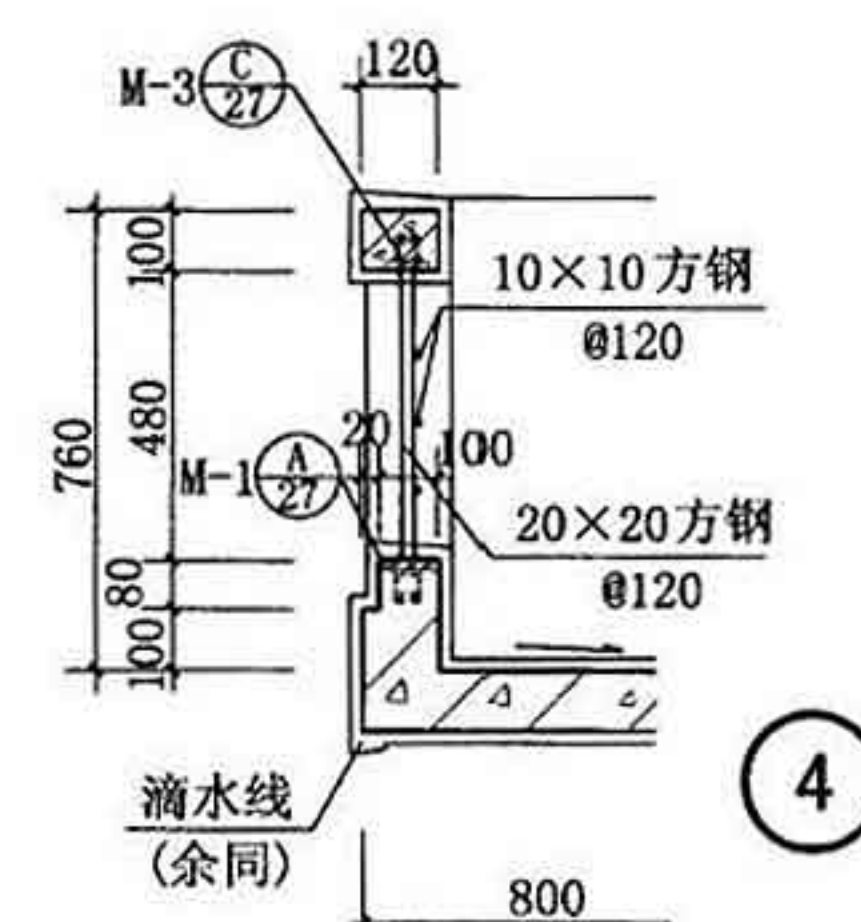

4

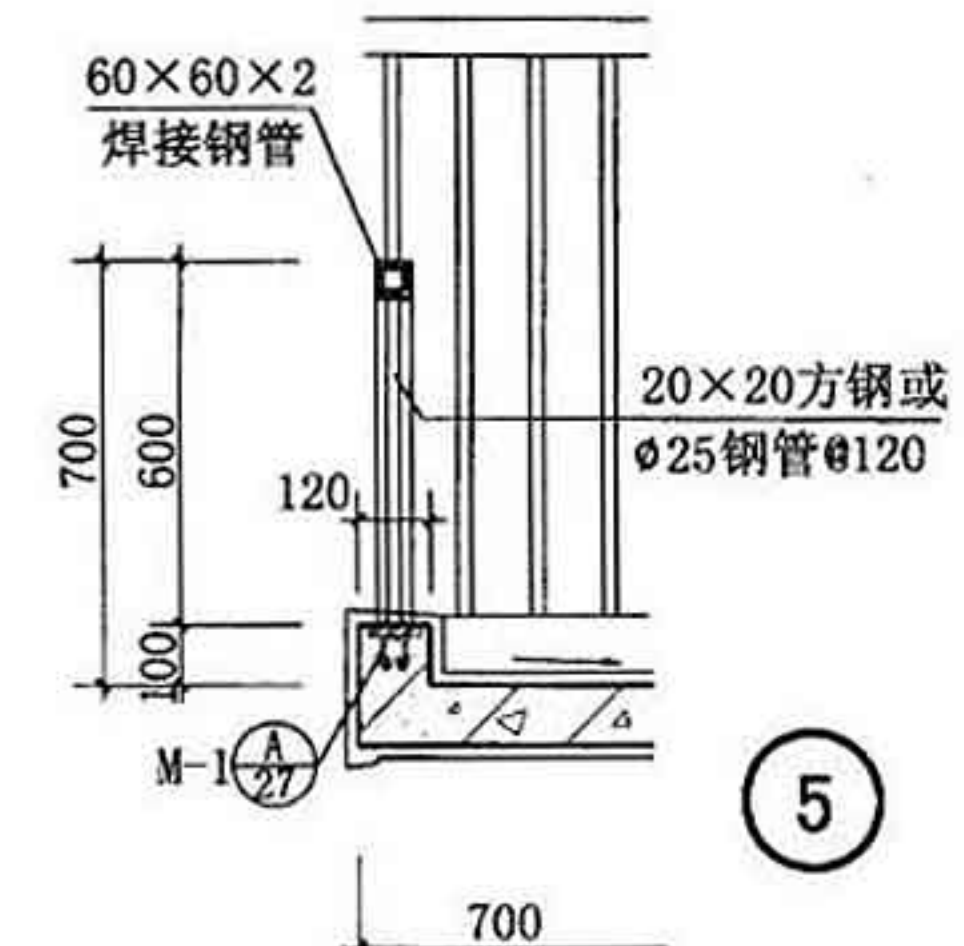

5

空调搁板节点详图