

施工组织设计大全光盘版 仅 **198** 元
3000 个完整施工组织设计方案 [word 格式可直接编辑], 含所有专业, 彻底解除您施工组织设计的烦恼, 支持淘宝购买及全国 500 个城市货到付款购买, 详情请点击 ...

建筑人精品资料套装

1. 施工组织设计大全 (1 张 DVD1.63G 容量) 198 元 / 套
 2. CAD 工程图纸大全 (3 张 DVD10.2G 容量) 288 元 / 套
 3. 建筑工程结构图纸大全 (3 张 DVD12.6G 容量) 388 元 / 套
 4. 给排水工程图纸大全 (2 张 DVD6.8G 容量) 288 元 / 套
 5. 室内装饰工程图纸 MAX 模型大全 (7 张 DVD28.8G 容量) 398 元 / 套
 6. 工程标准图集大全 (3 张 DVD8.4G 容量) 288 元 / 套
 7. 园林设计素材图库大全 (4 张 DVD17.1G 容量) 198 元 / 套
- 购买总价 500 元以上可享受 9 折优惠! 详情咨询, 请加 QQ532660453 联系。

资料网站: <http://fangan.jianzhuren.com>

www.jianzhuren.com 建筑人网络 * 助您天堑变通途

木 门

批准部门: 甘肃省建设厅

批准文号: 甘建标(2002)384号

编制单位: 兰州市城市建设设计院

统一编号: DBJT25-98-2002

实行日期: 2003年2月1日

图集号: 甘02J06-1

编制单位负责人: 张世忠

编制单位技术负责人: 王元

技术审定人: 金世平

设计负责人: 李雅琴

目 录

目录	1-2	M1镶板门平开、上悬、固定式上亮	55
设计说明	3-5	M1玻璃镶板门带纱扇剖面	56
M1镶板门		M2夹板门	
M1镶板门立面	6-47	M2夹板门立面	57-92
M1玻璃镶板门剖面Q型(上悬、平开、固定上亮)	48	M2夹板门典型立面	93-94
M1玻璃镶板门剖面O型(上悬、平开、固定上亮)	49	M2夹板门典型立面及剖面	95
M1玻璃镶板门剖面C型(上悬、平开、固定上亮)	50	M2夹板门剖面及节点	96
M1玻璃镶板门剖面d型(上悬、平开、固定上亮)	51	M2夹板门剖面	97
M1玻璃镶板门剖面(a、b、c型节点)	52	M2夹板门剖面(网格骨架)	98
M1玻璃镶板门剖面(c、d型节点)	53		
M1玻璃镶板门剖面(e型节点)(固定上亮)	54		

图 名	目 录	图集号	甘02J06-1
		页 次	1

M3 弹簧门

M3 弹簧门立面	99-118
M3 弹簧门扇典型立面	119
M3 弹簧门扇典型立面及骨架、节点	120
M3 弹簧门扇典型立面节点示意	121
M3 弹簧门剖面(普通弹簧)	122
M3 弹簧门剖面(门底弹簧)	123
M3 弹簧门剖面(门底弹簧)、M1镶板门百叶剖面	124

M4 连窗门

M4连窗门立面	125-132
M4连窗门典型立面及剖面	133-135
M4门连窗带纱扇典型立、剖面	136

M5 民用推拉门

M5民用推拉门典型立面	137-138
M5民用单扇、双扇推拉门剖面	139-141
M5民用单扇推拉门剖面	142
M5民用单扇、双扇推拉门剖面	143-144

M6 拼板门

M6拼板门立面	145-148
M6拼板门典型立面及剖面	149-150

M7 平开大门

M7平开大门立面	151-154
M7平开大门典型立面及剖面	155-156
M7平开大门典型立面及五金	157

M8 推拉门

M8推拉门立面	158-161
M8推拉门典型立面及剖面	162-163
M8推拉门五金	164
门樘安装及一般防风砂节点示意	165
五金数量表	166
五金数量表说明	167

图 名	目 录	图集号	甘02J6-1
		页 次	2

设计说明

本图集根据甘肃省建委标准设计修编计划安排，兰州市城市建设设计院，甘肃省标准设计办公室负责修编。

一、使用范围：

本图集使用于普通、中、高不同档次的民用建筑和一般工业建筑及其辅助建筑的内外门，未考虑特殊情况下木门和五金的特殊要求。

二、设计依据：

- 1、《建筑门窗洞口尺寸系列》GB5824-86
- 2、《木结构工程施工及验收规范》GBJ206-83
- 3、《建筑工程质量检验评定标准》GBJ301-88

三、门型和编号：

根据门的构造和用料不同，本图集分为八种类型，同种类型又因用料尺寸和装饰线角不同分为不同档次。

1、镶板门—M1

镶板门按用料大小装饰线角分为a、b、c、d、e不同档次。

- M1a—镶板门（普通档次）
- M1b—镶板门（中档次）
- M1c—镶板门（高档次）
- M1d—镶板门（高档次）
- M1e—镶板门（高档次）

2、夹板门—M2

夹板门按面层材料分为a、b、c、d、e不同档次，面层材料一般采用硬质纤维板、三合板、复合板等，其芯料有木骨架、纤维板或三合板网格及蜂窝纸等骨架，骨架可以互换。

M2a——夹板门（低档次，面层为硬质纤维板，简称纤维板面）

M2b——夹板门（普通档次，面层为三合板，简称胶合板面）

M2c——夹板门（中档次，基层为硬质纤维板或三合板外贴塑料模压装饰面层，简称塑贴板面）

M2d——夹板门（中档次，基层为硬质纤维板或三合板外贴木质装饰面层，简称木质装饰板面）

M2e——夹板门（高档次，面层为高密度装饰模压板，简称模压板面）

3、弹簧门—M3

M3a——普通弹簧门

M3b——门底弹簧门

4、连窗门—M4

5、民用推拉门—M5

6、拼板门—M6

7、平开大门—M7

8、推拉门—M8（工业用）

图 名

设计说明

图集号

甘02J06-1

页 次

3

洞口	宽	800							
高	框口	780							
2000	1990								
		M1-33	M1-34	M1-35	M1-36	M1-37	M1-38	M1-39	M1-40
2100	2090								
		M1-41	M1-42	M1-43	M1-44	M1-45	M1-46	M1-47	M1-48
2400	2390								
		M1-49	M1-50	M1-51	M1-52	M1-53	M1-54	M1-55	M1-56
2500	2490								
		M1-57	M1-58	M1-59	M1-60	M1-61	M1-62	M1-63	M1-64

剖面图号: 48(a).49(b).50(c).51(d)

本图立面为(a)型

图 名

M1镶板门立面

图集号

甘02J06-1

页 次

7

[illegible]

剖面图号: 48(a), 49(b), 50(c), 51(d), 54(e)

本图立面为(a)型

图名

M1镶板门立面

图集号	甘02J06-1
-----	----------

页次	11
----	----

设计 集 成 门 窗 系 列 产 品 目 录


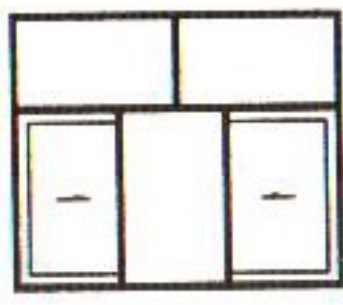

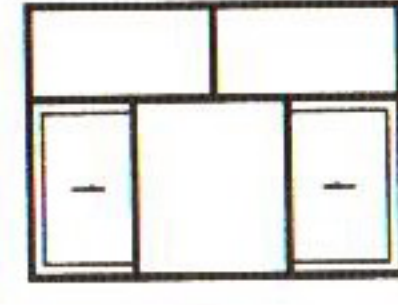

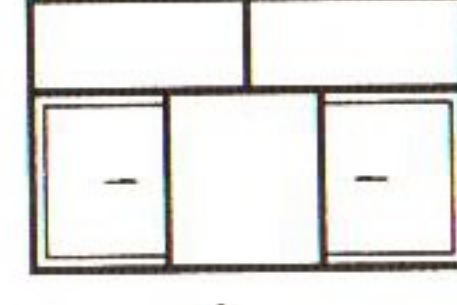
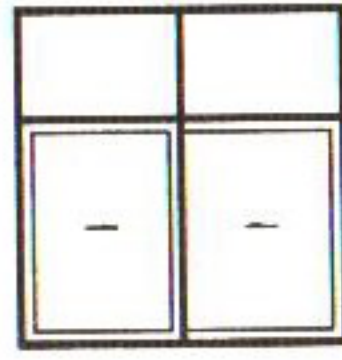
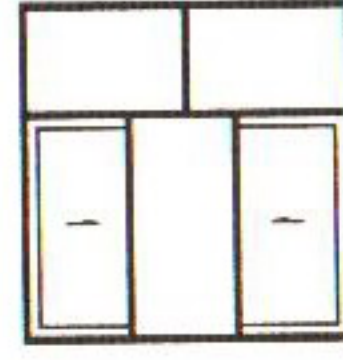
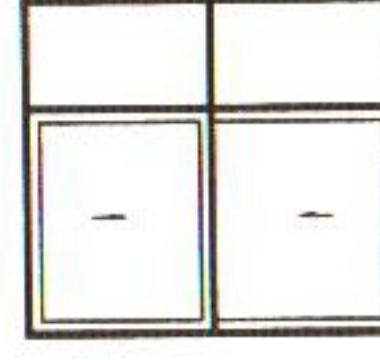
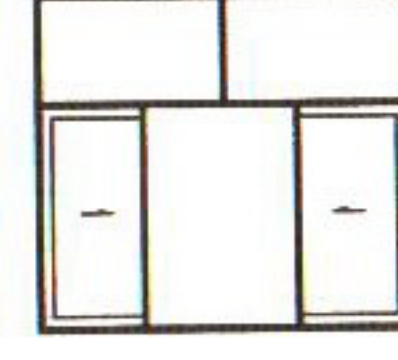
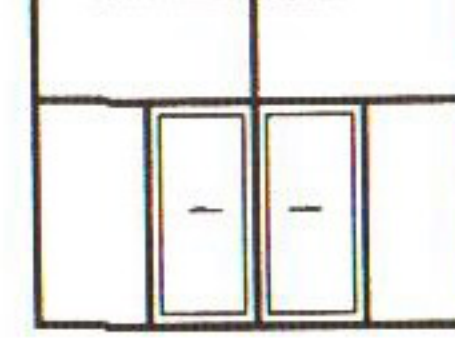
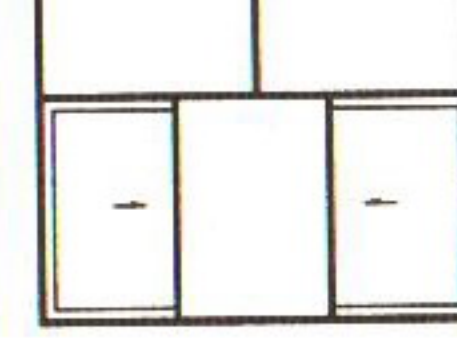
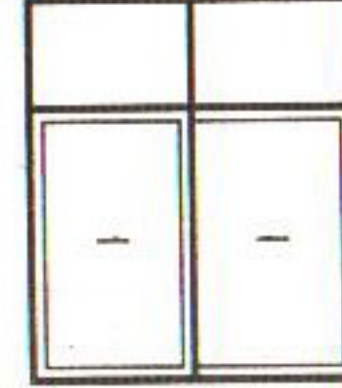
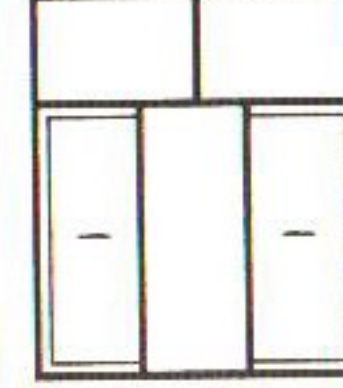
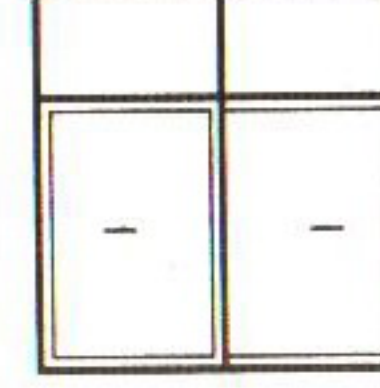
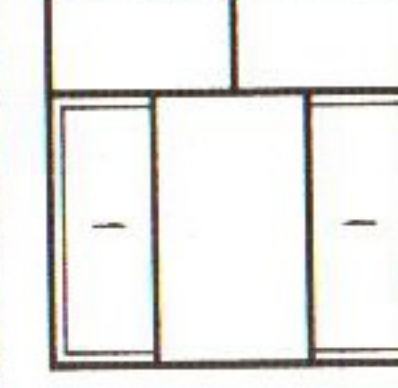
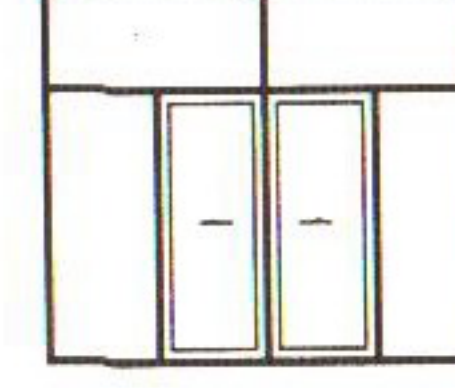

洞口 高	宽 框口	1000 980					
2000	1990						
		M1-329	M1-330	M1-331	M1-332	M1-333	M1-335
2100	2090						
		M1-336	M1-337	M1-338	M1-339	M1-340	M1-342
2400	2390						
		M1-343	M1-344	M1-345	M1-346	M1-347	M1-349
2500	2490						
		M1-350	M1-351	M1-352	M1-353	M1-354	M1-356

剖面图号: 48(a), 49(b), 50(c), 51(d), 54(e) 本图立面为(a)型

图 名

M1镶板门立面

图集号	甘02J06-1
页 次	19

洞口宽		1800		2100		2400	
洞口高		1500		1800		2100	
		<div> <div>1760</div> <div>880 880</div> <div>1760</div> <div>880 880</div> <div>610 540 610</div> </div> <div> <div>2060</div> <div>1030 1030</div> <div>2060</div> <div>1030 1030</div> <div>610 840 610</div> </div> <div> <div>2360</div> <div>1180 1180</div> <div>2360</div> <div>1180 1180</div> <div>590 590 590 590</div> </div> <div> <div>2360</div> <div>1180 1180</div> <div>2360</div> <div>1180 1180</div> <div>760 840 760</div> </div>		<div> <div>1460</div> <div>1000 460</div> </div> <div> <div>1760</div> <div>1220 540</div> </div> <div> <div>2060</div> <div>1520 540</div> </div>		<div> <div>1460</div> <div>1000 460</div> </div> <div> <div>1760</div> <div>1220 540</div> </div> <div> <div>2060</div> <div>1520 540</div> </div>	
		 CST-75	 -76	 -77	 -78	 -79	 -80
		 CST-81	 -82	 -83	 -84	 -85	 -86
		 CST-87	 -88	 -89	 -90	 -91	 -92

注：型材规格选用：60、75、80、85系列。玻璃为5厚。

图 名

推拉窗选用表(五)









图集号

甘02J06-3

页 次

23

设计 型 号 宽 度 高 度 图 号

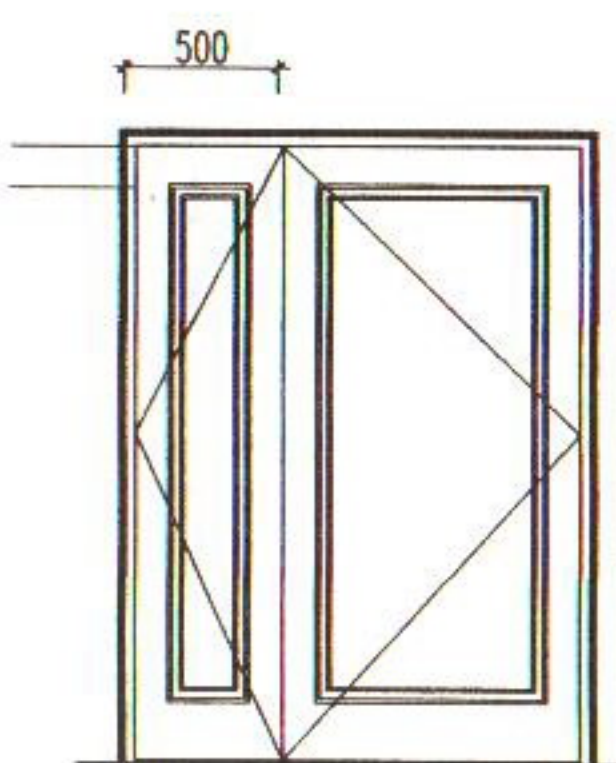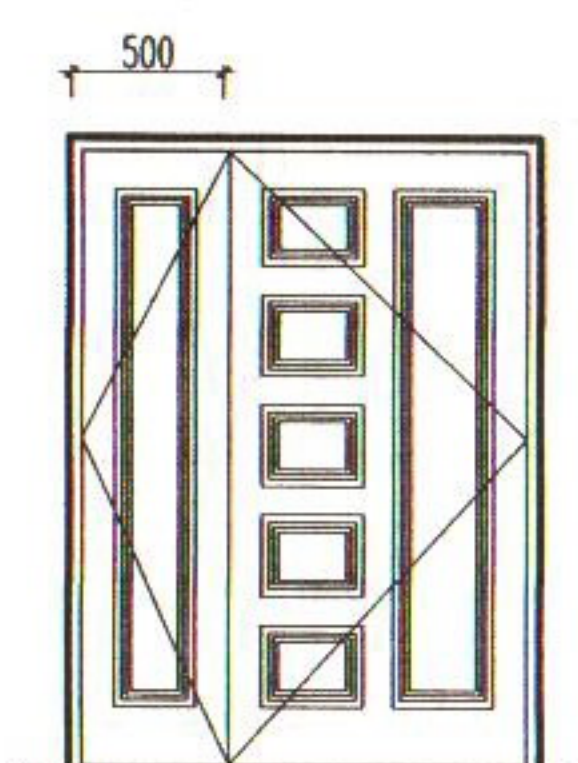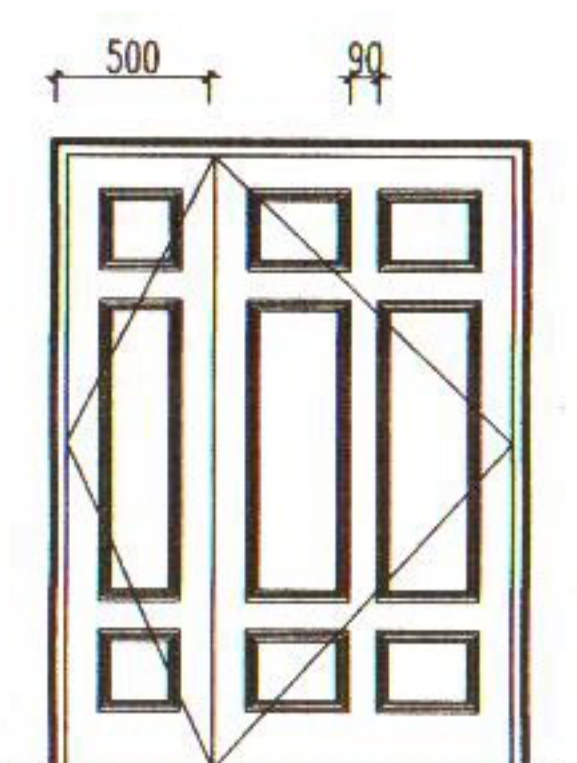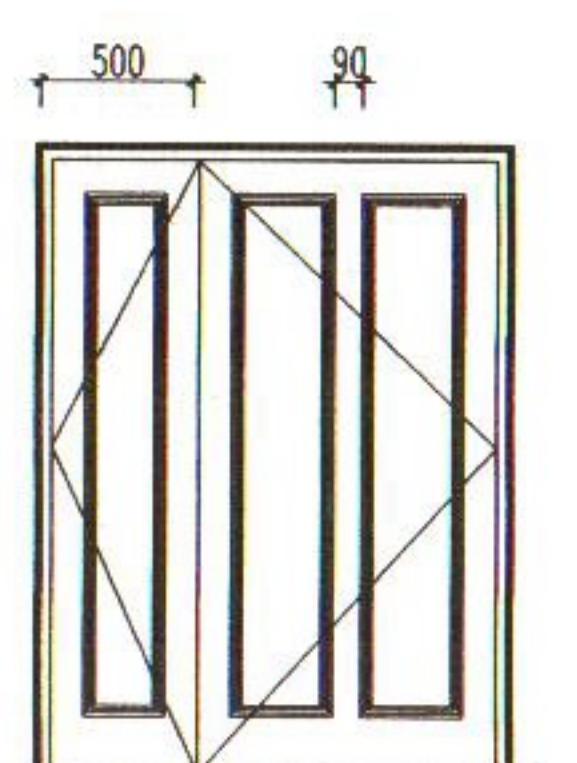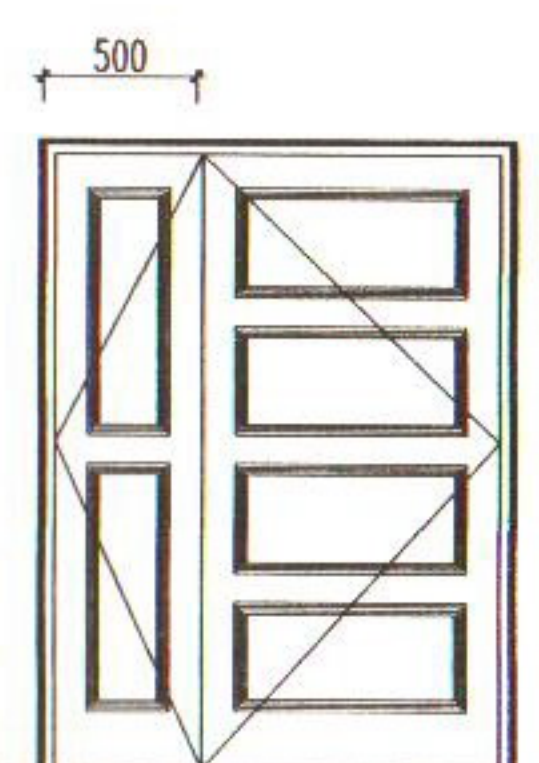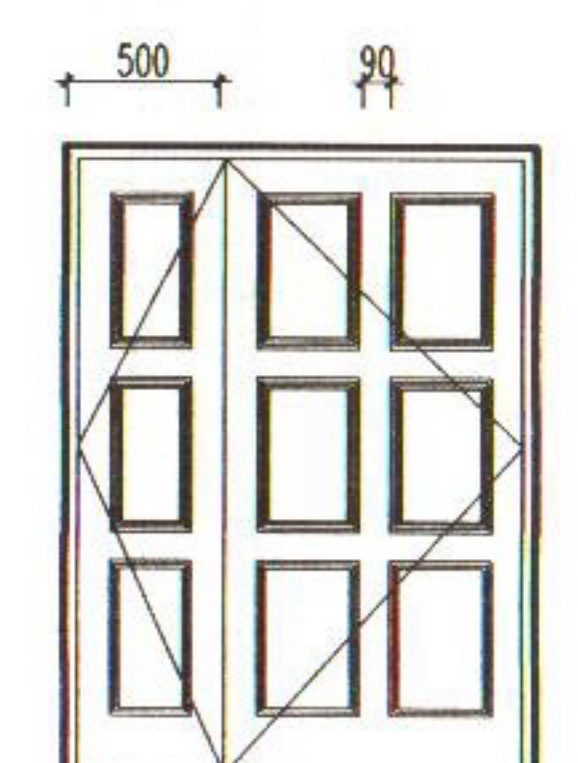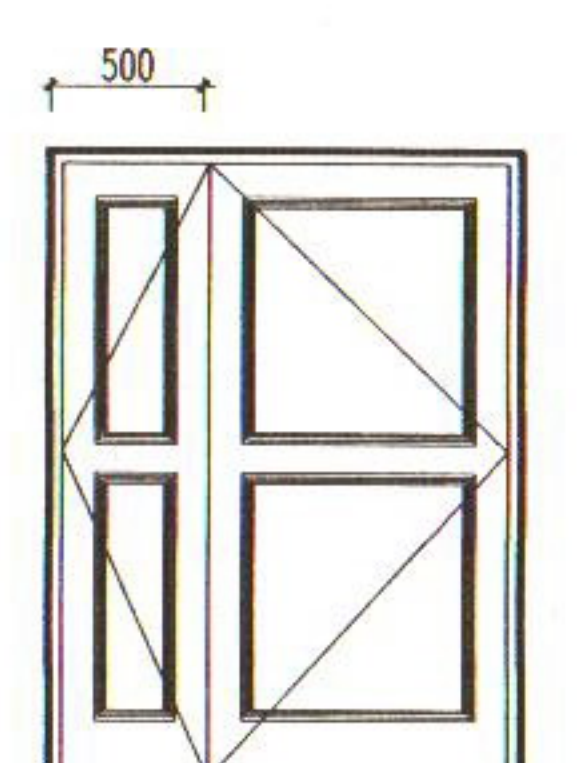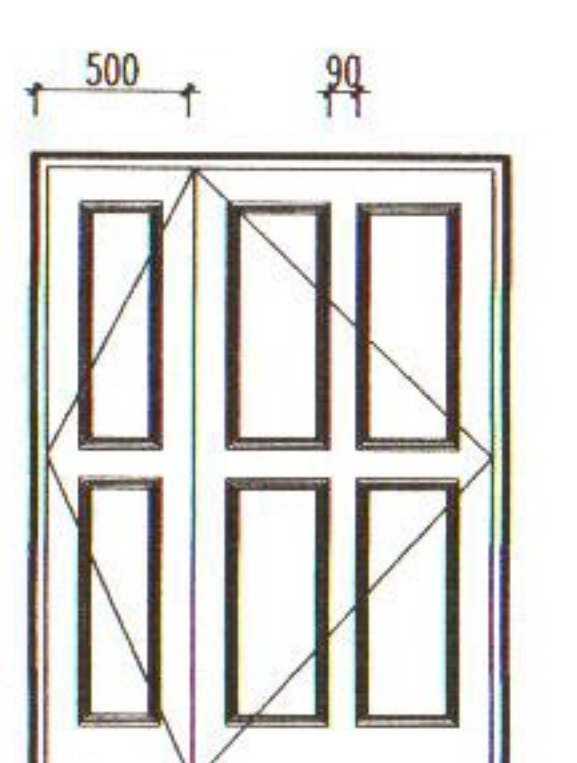洞口	宽	1500			
高	框口	1480			
2100(2000) 2090(1990)					
		M1-633	M1-634	M1-635	M1-636
					
		M1-637	M1-638	M1-639	M1-640









剖面图号: 49(b).50(c).51(d).

本图立面为(e)型

图 名

M1镶板门立面

图集号	甘02J06-1
页 次	35

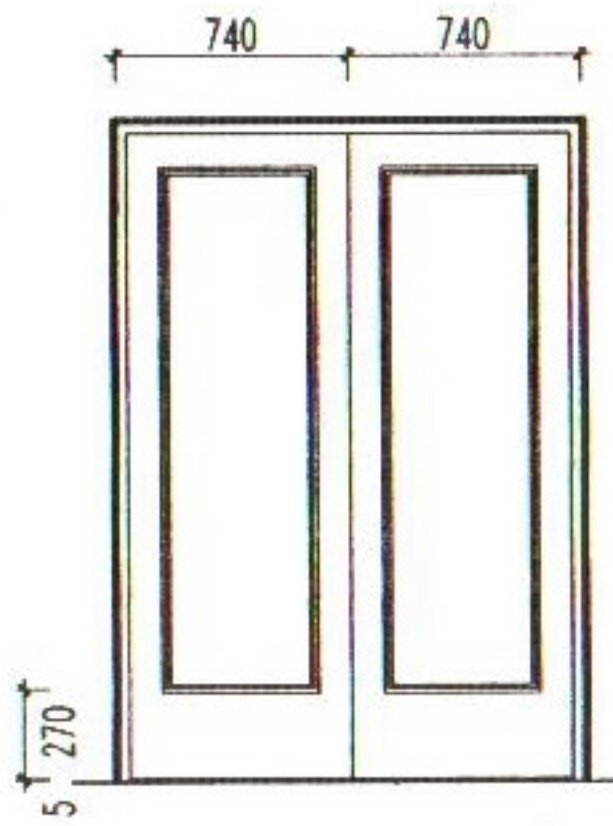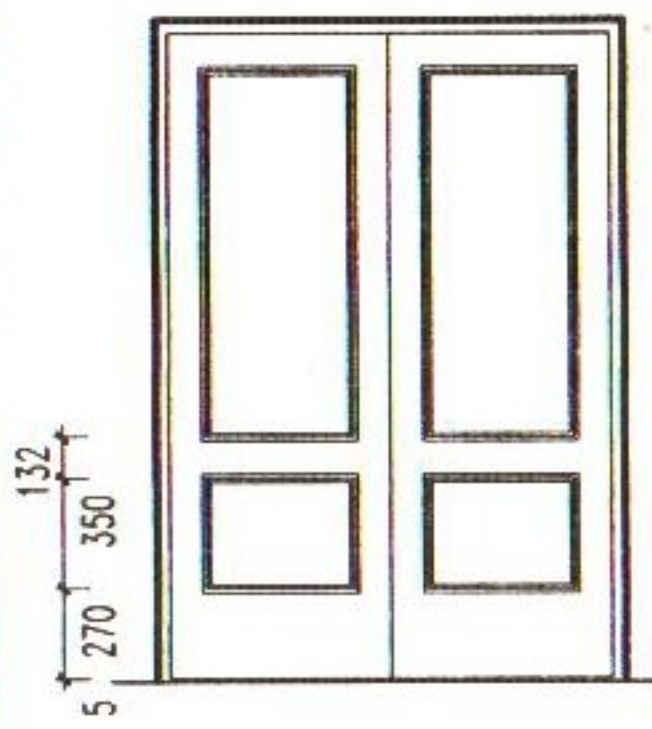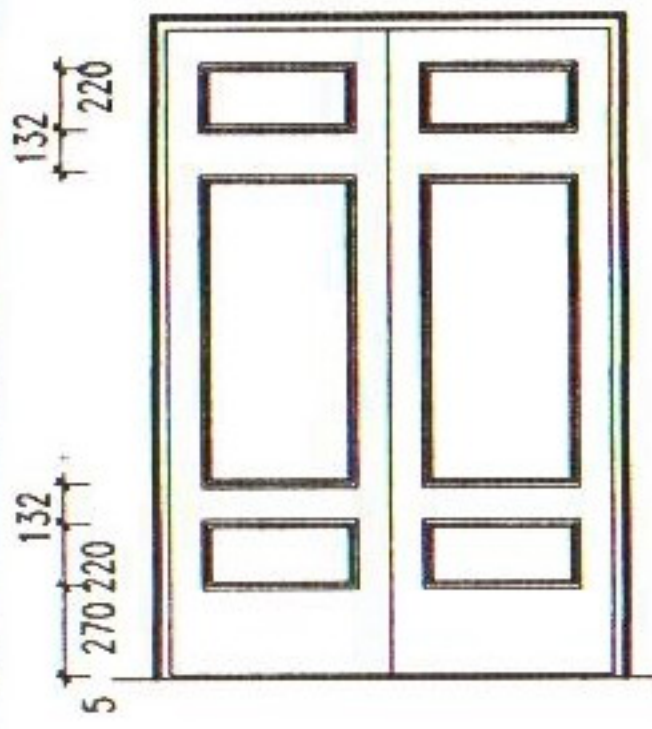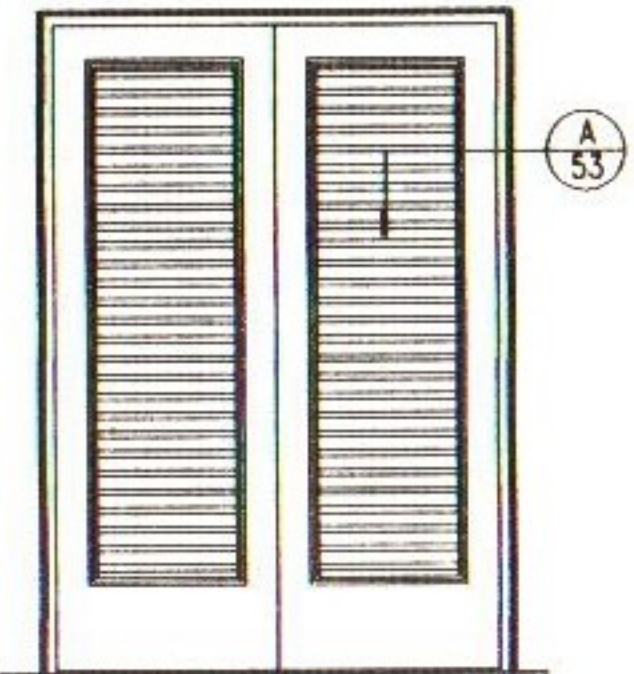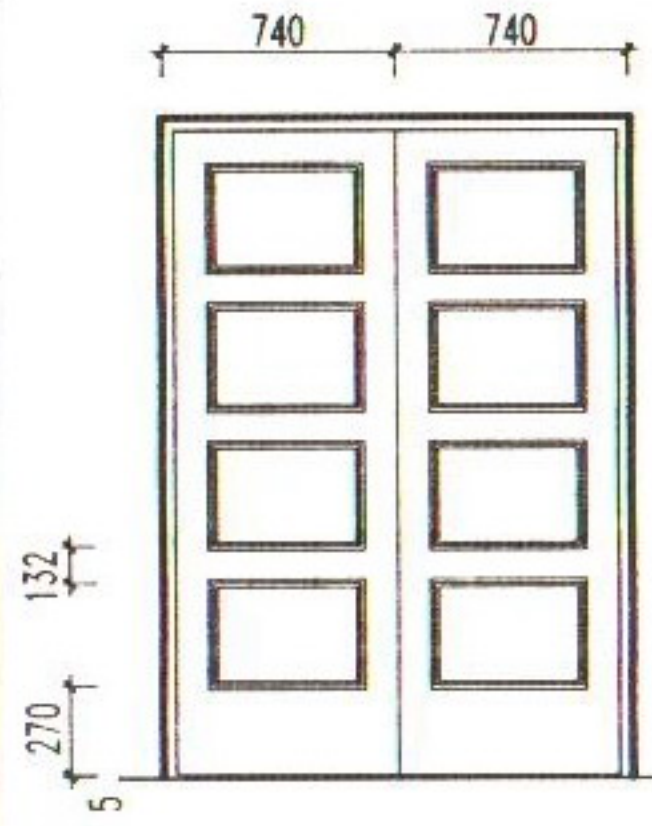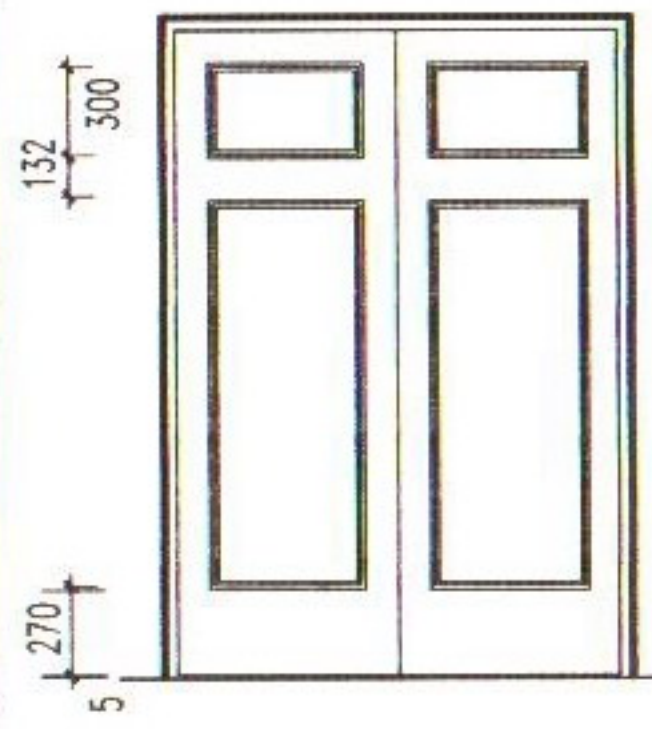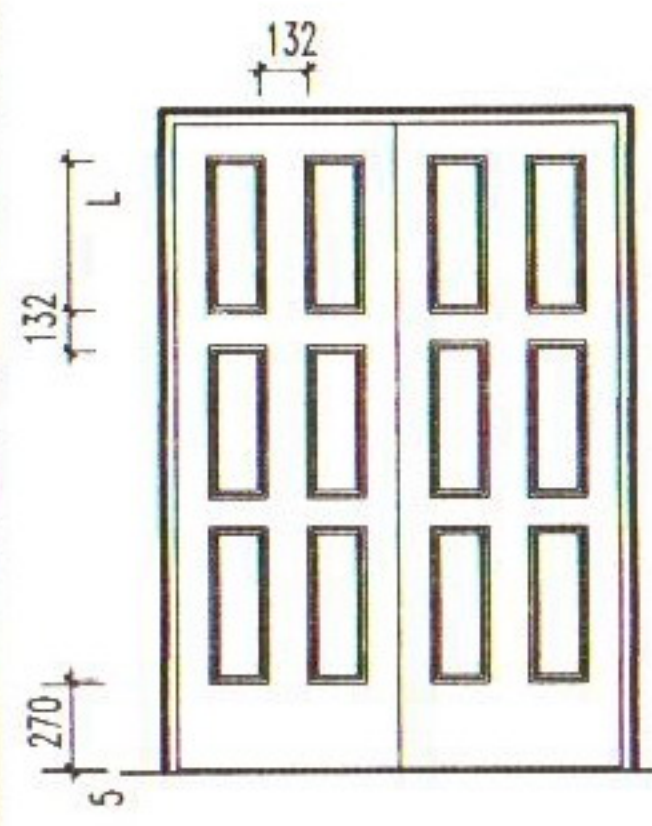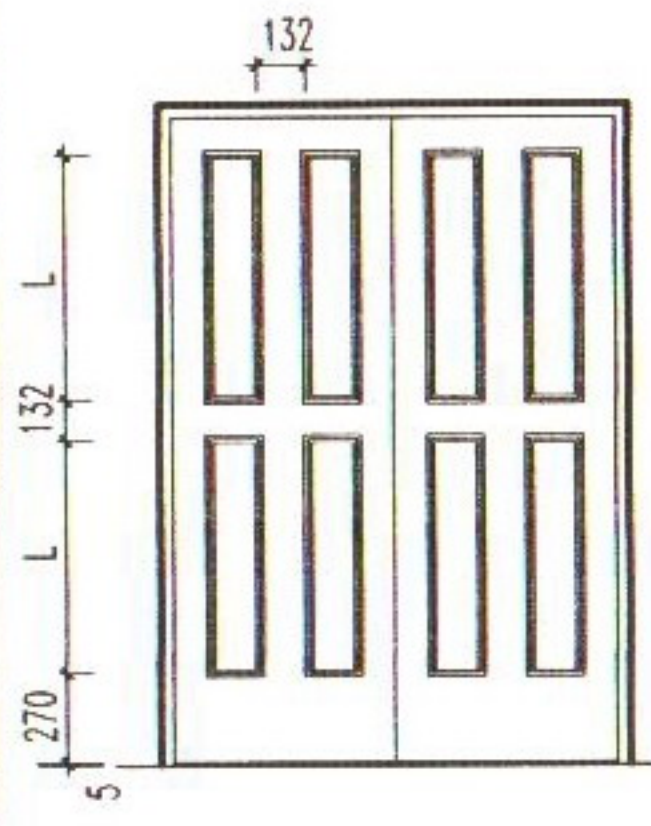
洞口 高	宽 框口	1500 1480			
2100(2000) 2090(1990)					
		M1-649	M1-650	M1-651	M1-652
					
		M1-653	M1-654	M1-655	M1-656

剖面图号: 49(b).50(c).51(d).54(e) 本图立面为(e)型

图 名

M1镶板门立面


图集号	甘02J06-1
页 次	37

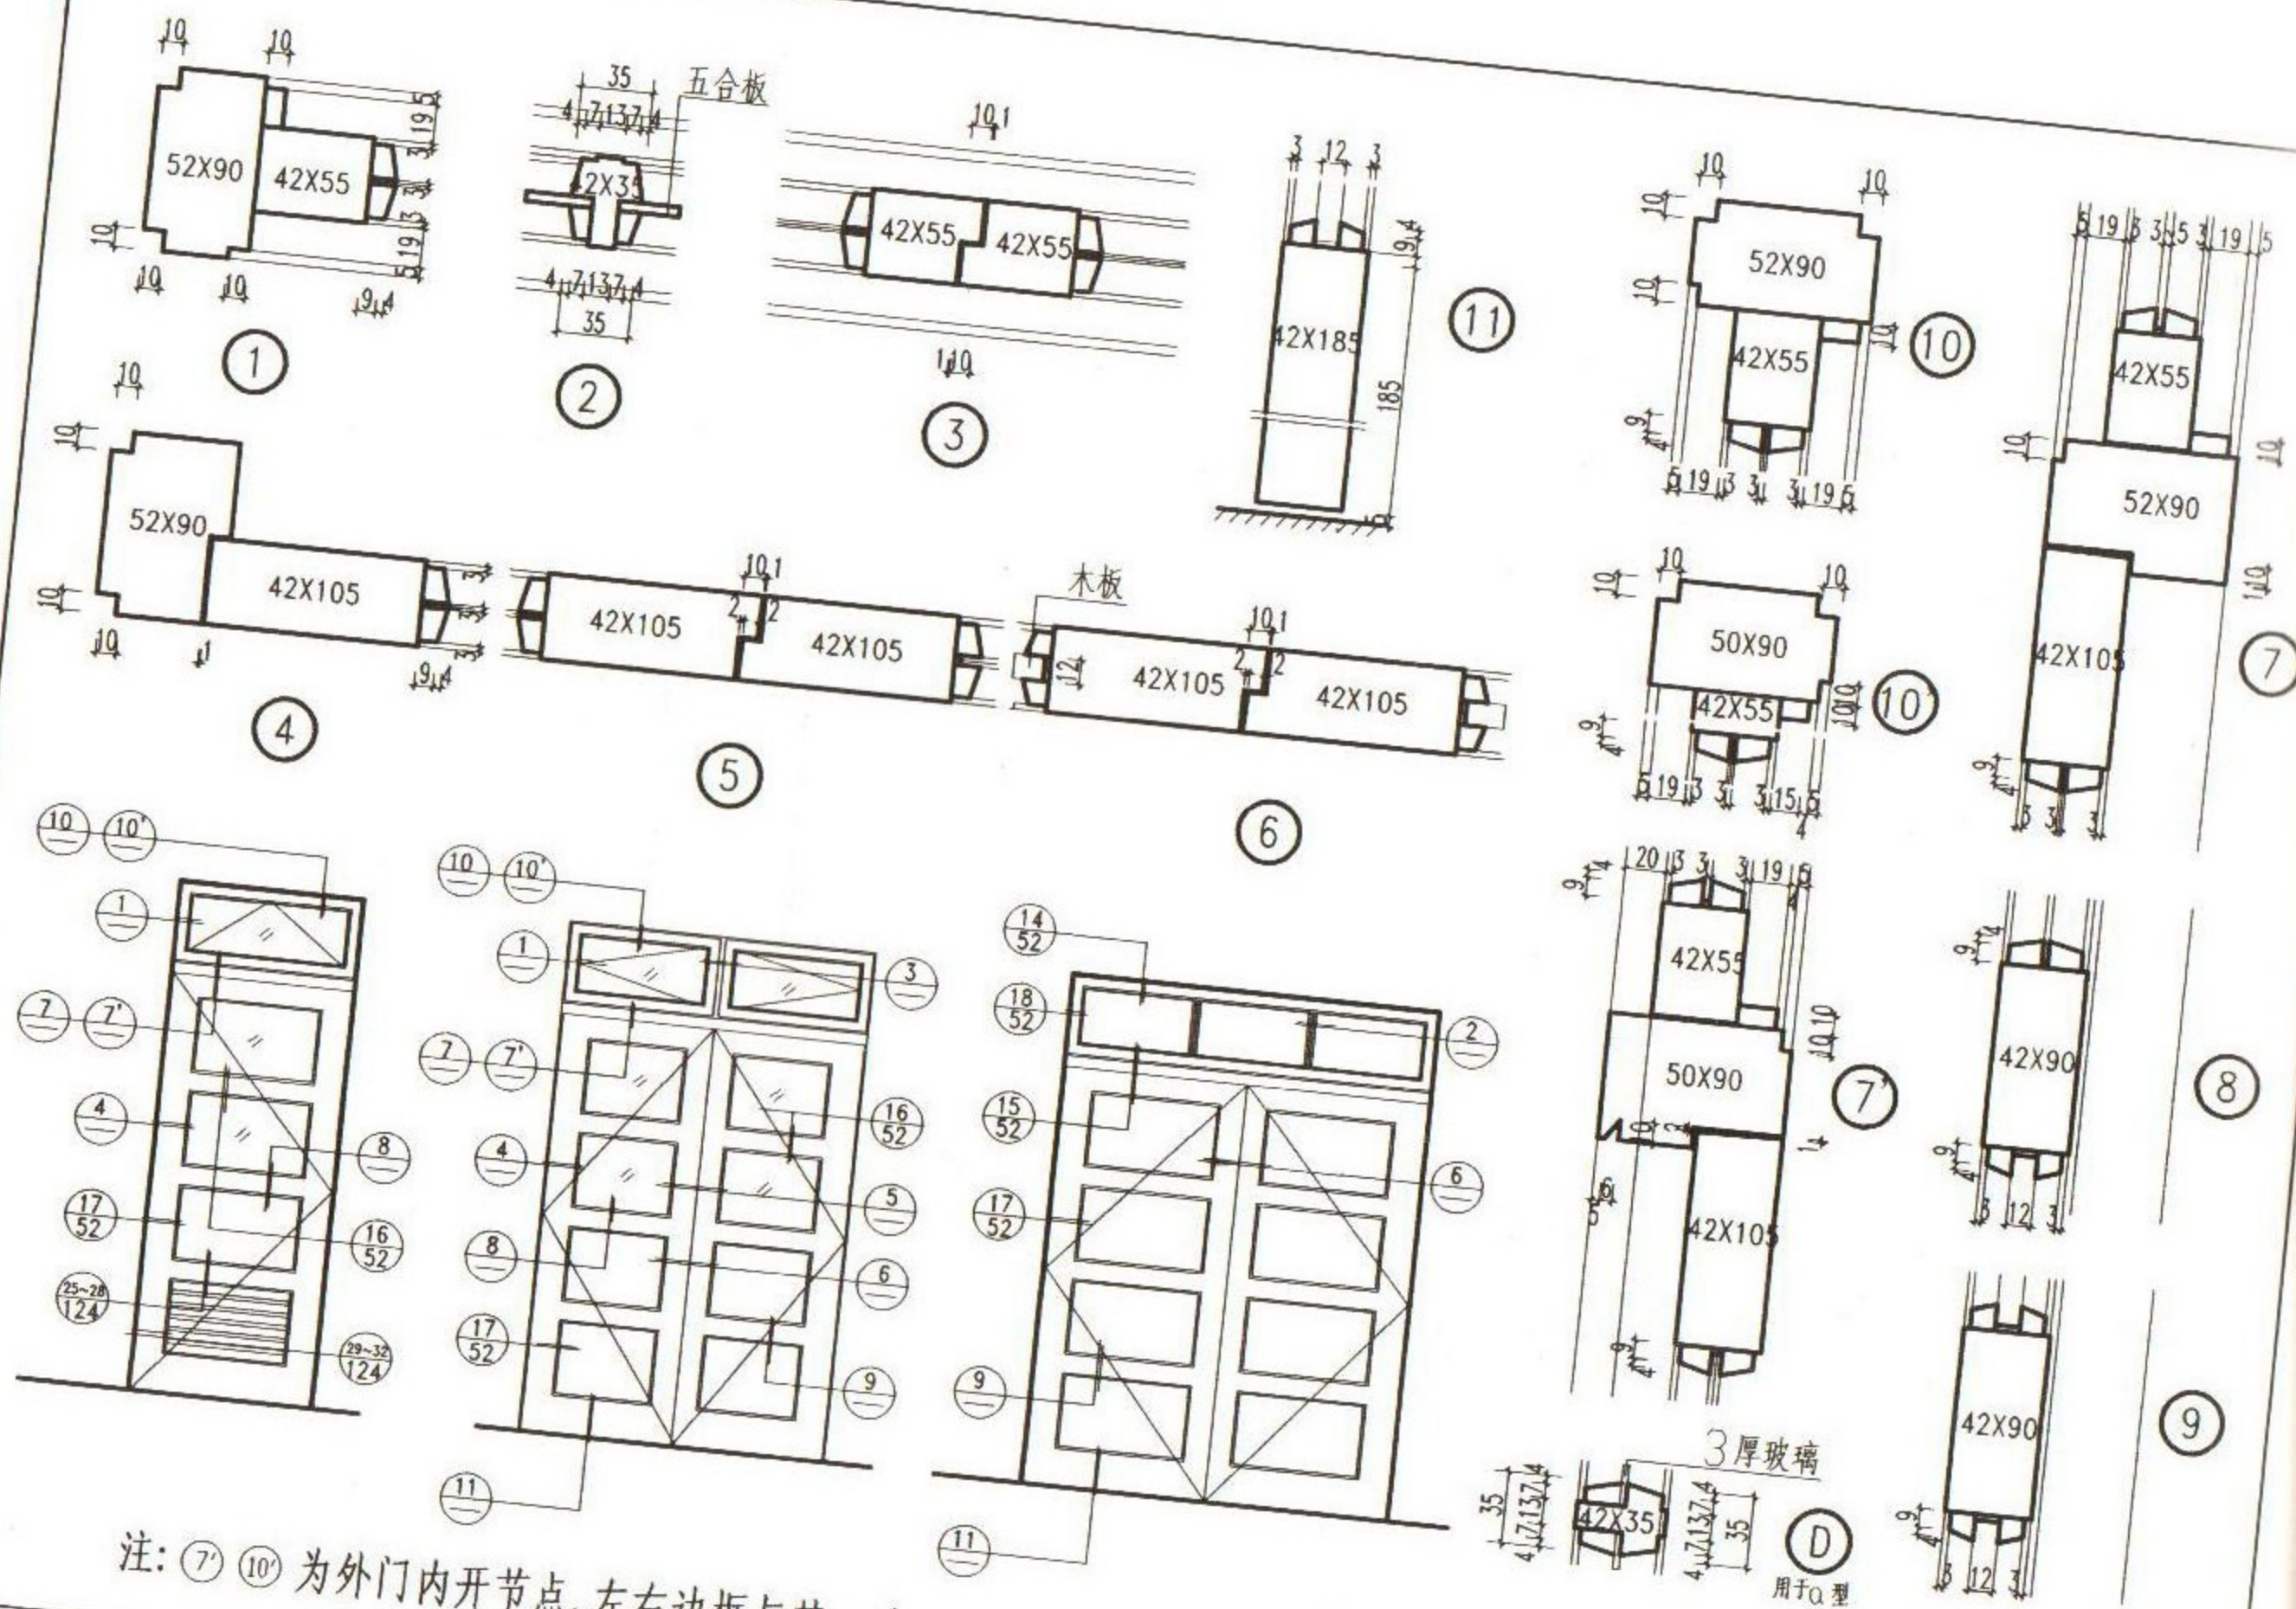











注: ⑦ ⑩ 为外门内开节点, 左右边框与其一致。

M1 玻璃镶板门剖面 a 型
(上悬, 平开, 固定上亮)

图集号	甘02J06-1
页次	48

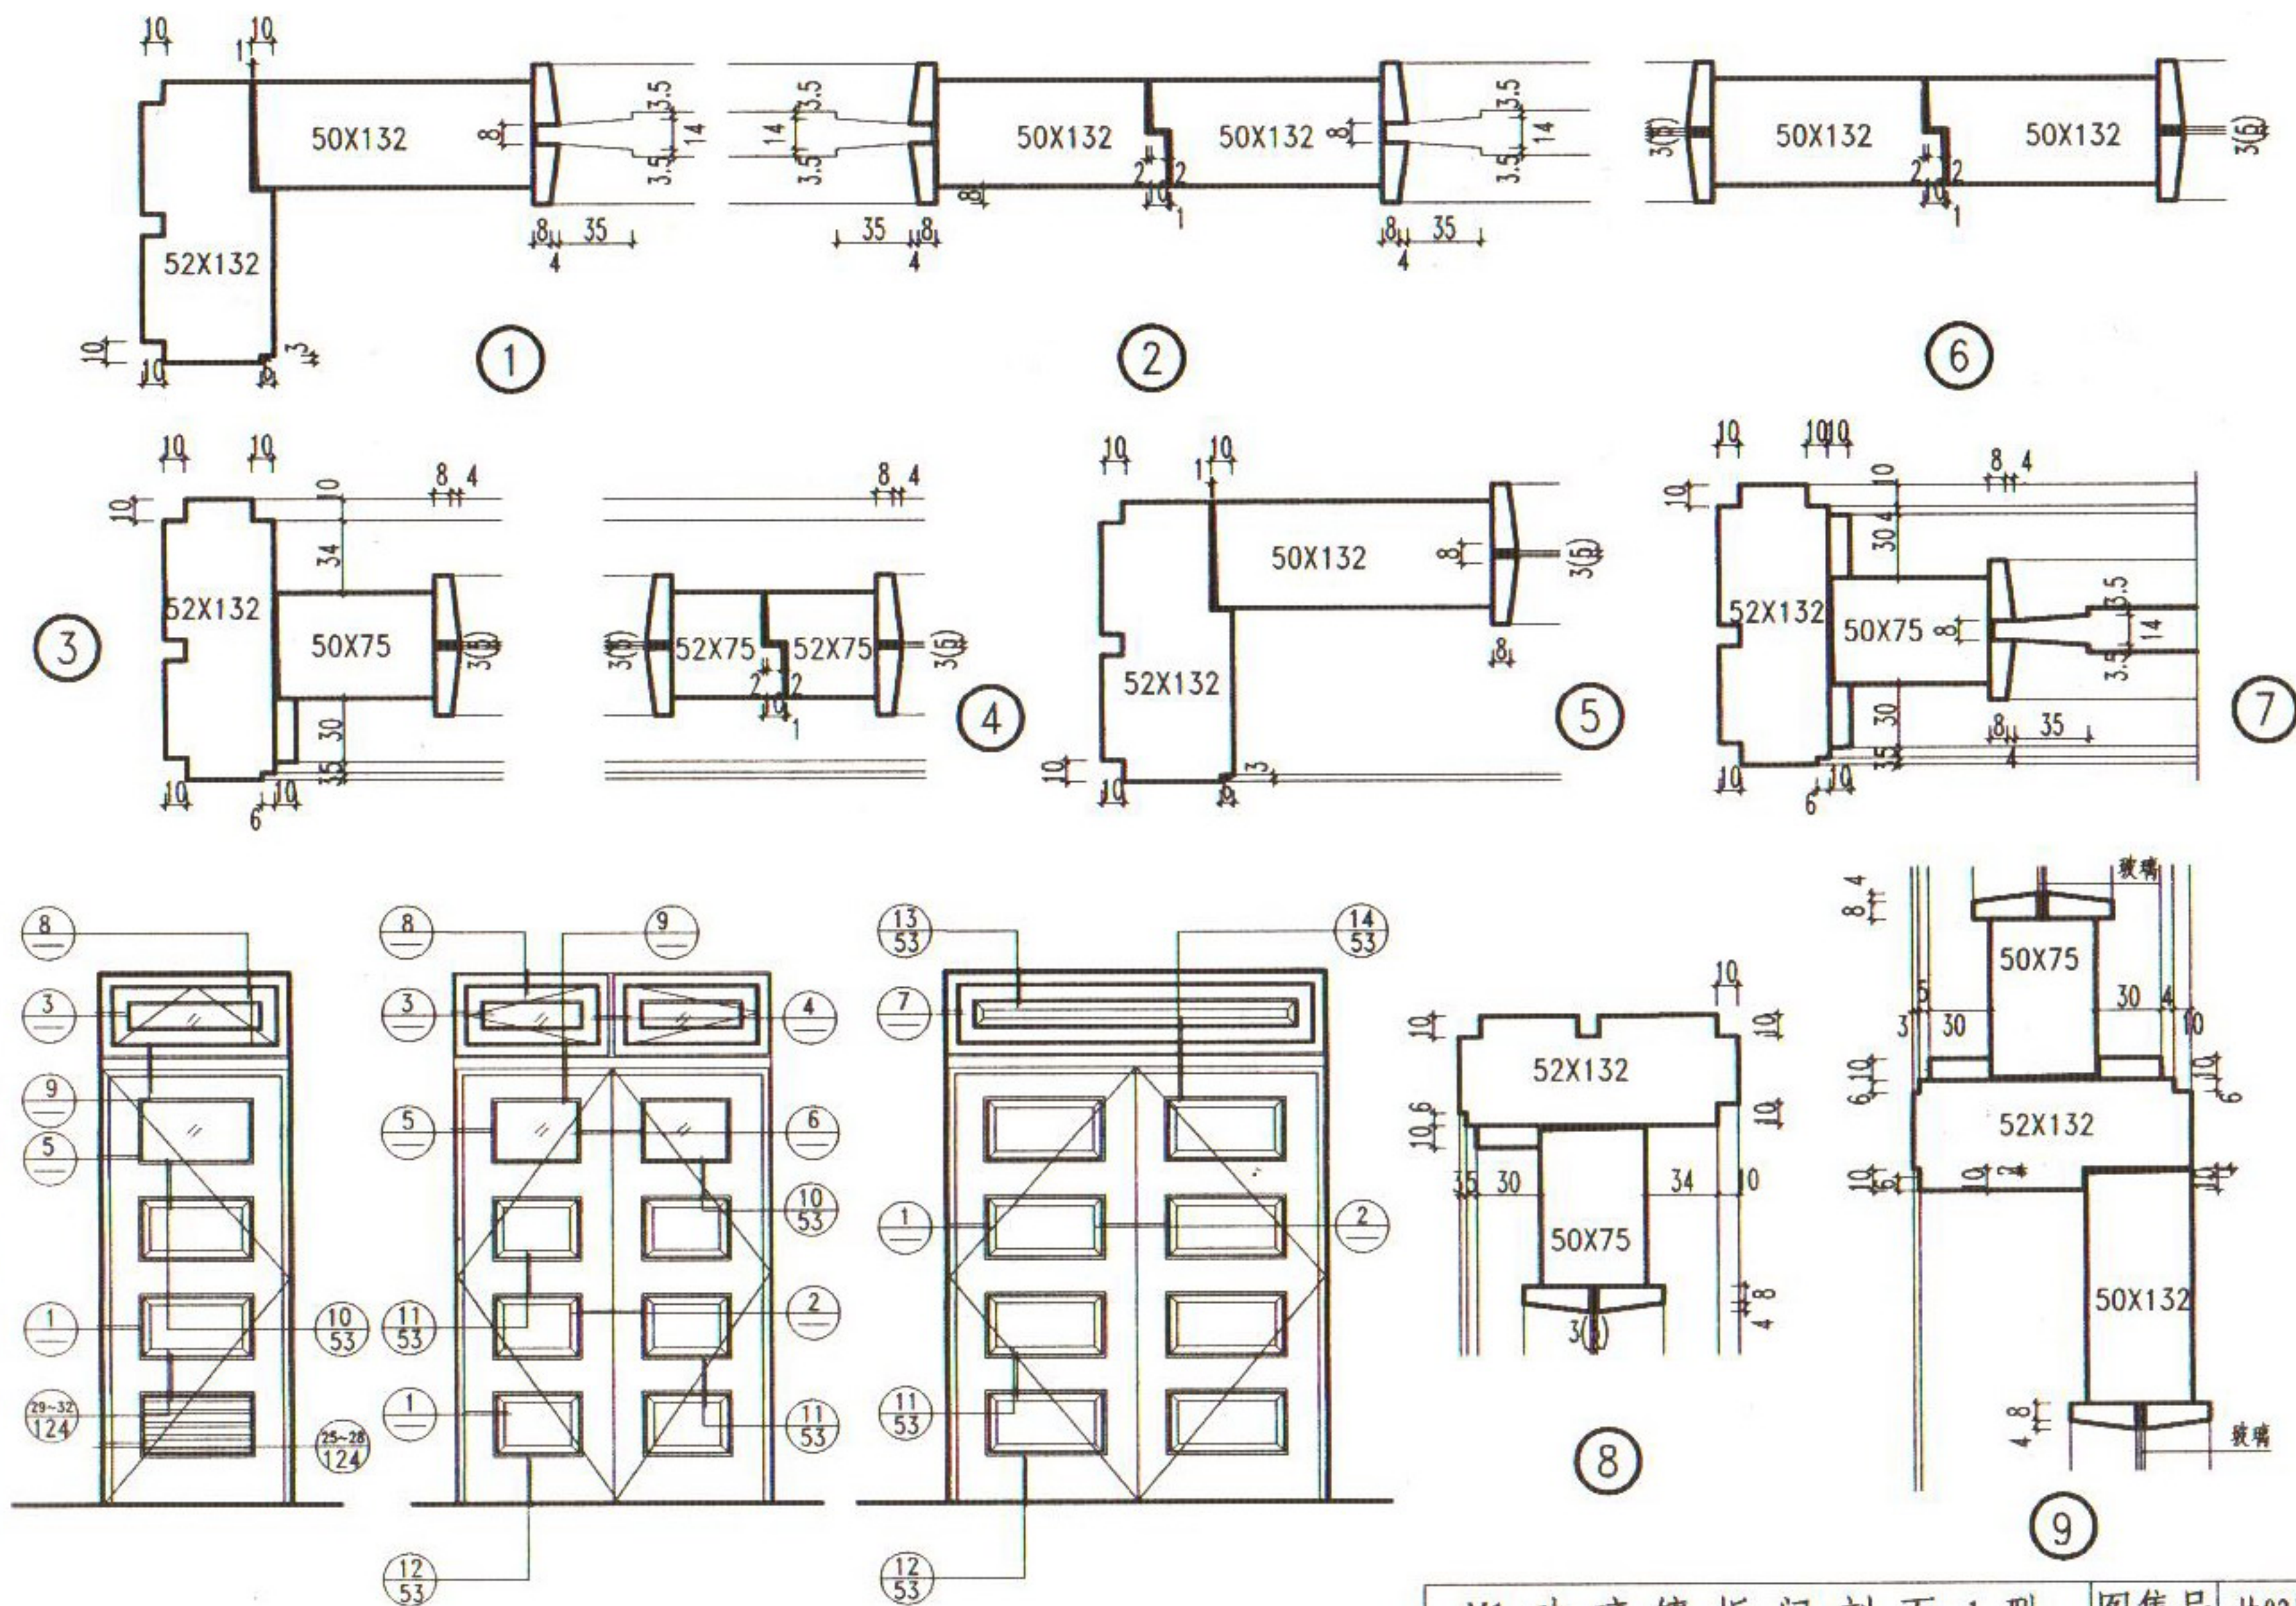


M1 玻璃镶板门剖面 d 型 (上悬 固定上亮)		图集号	甘02J06-1
		页次	51

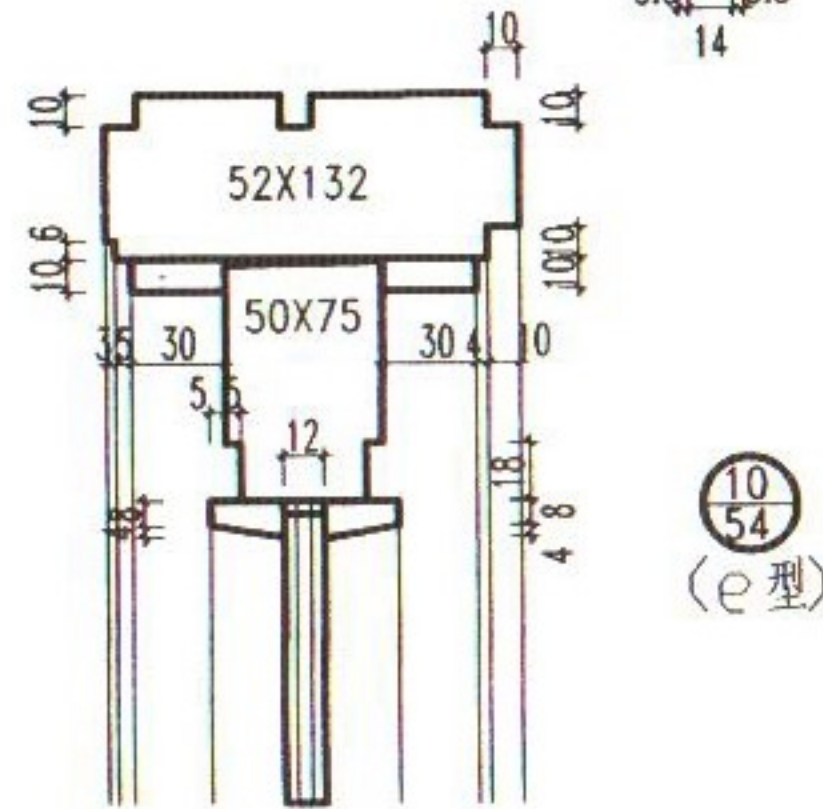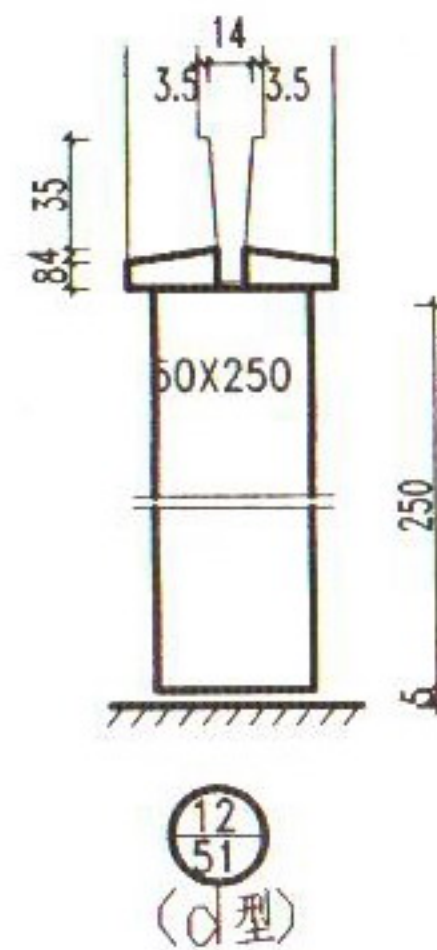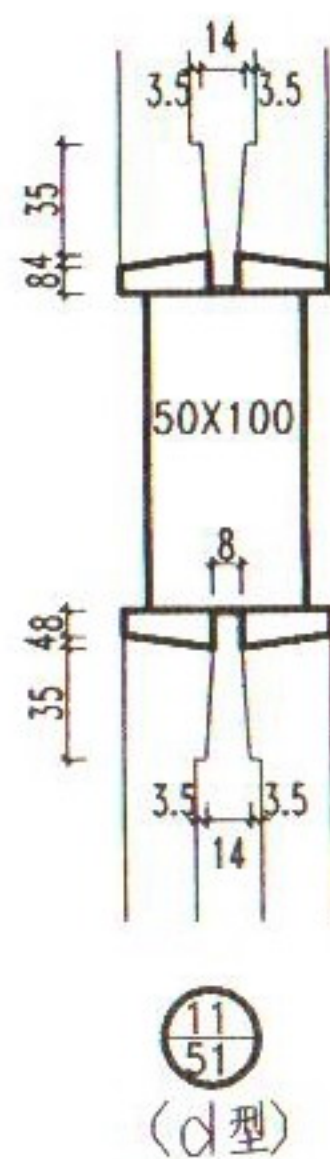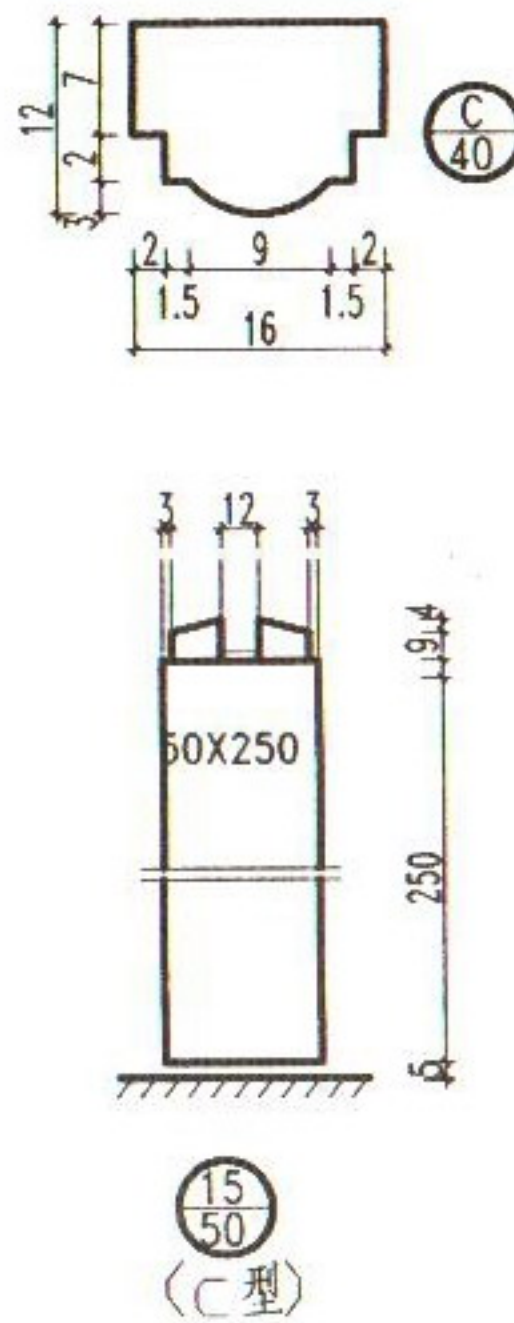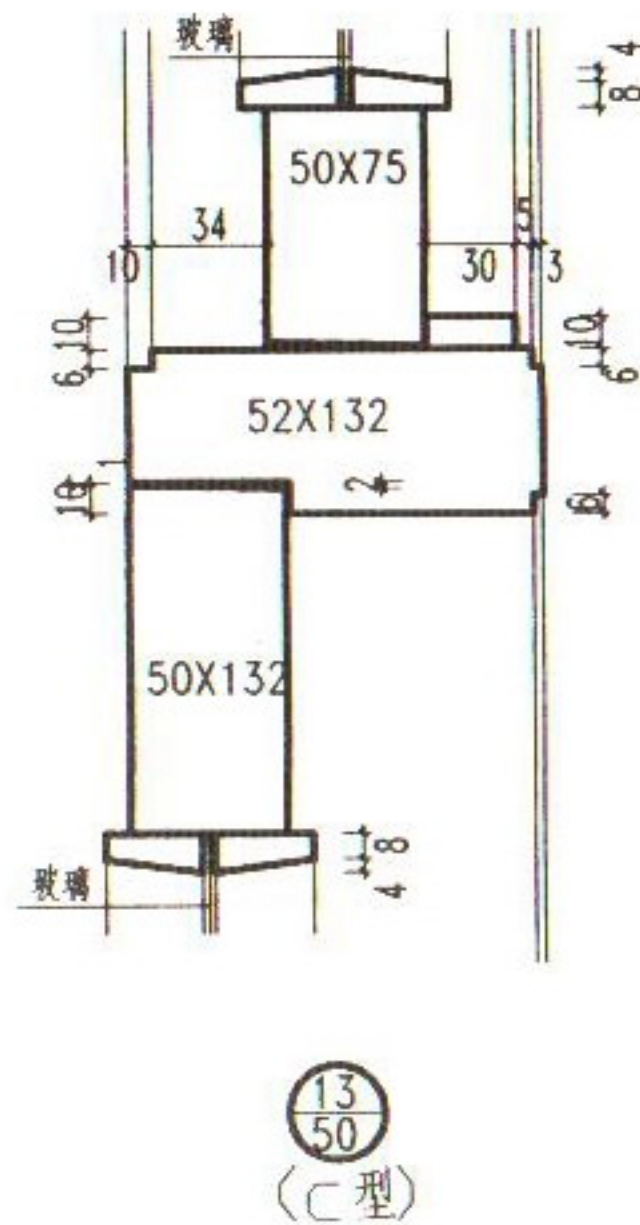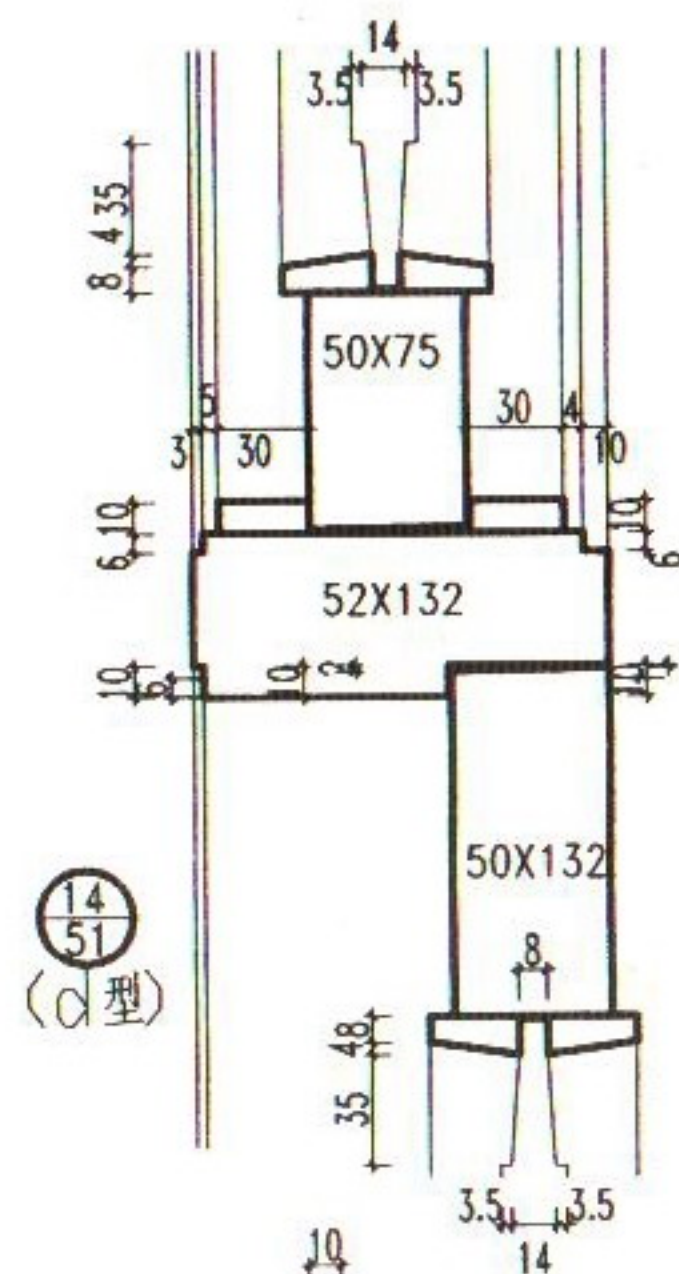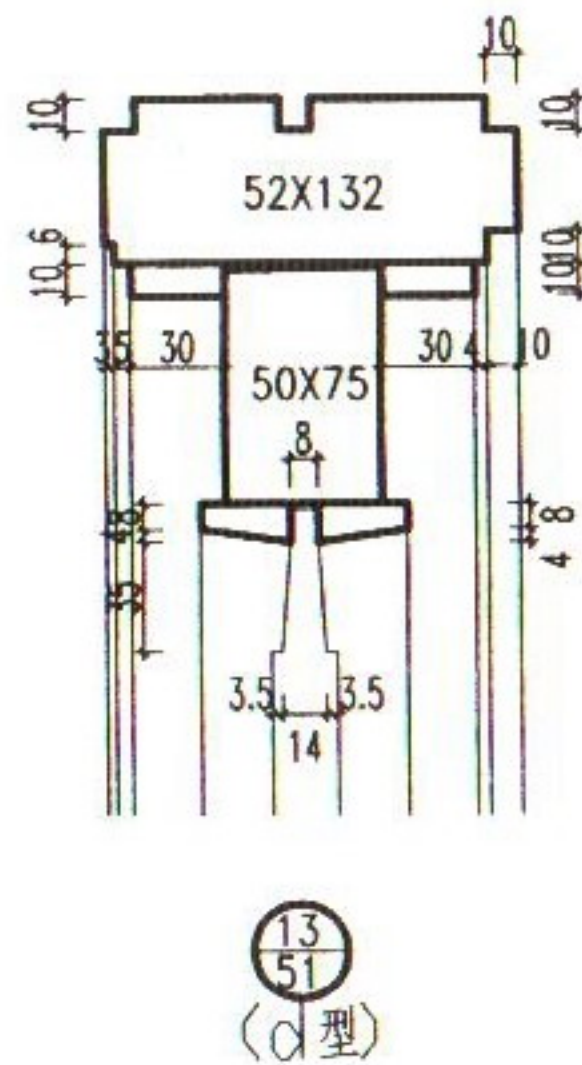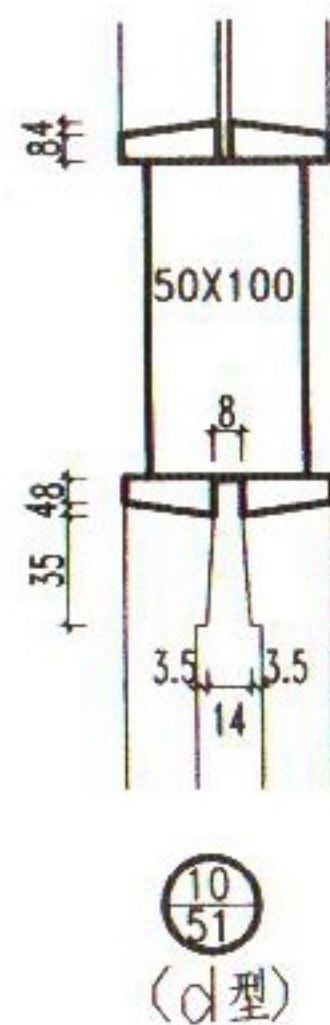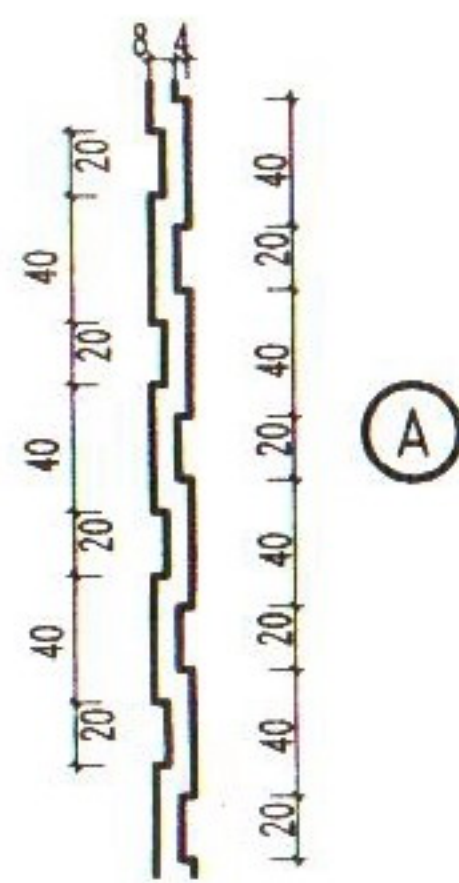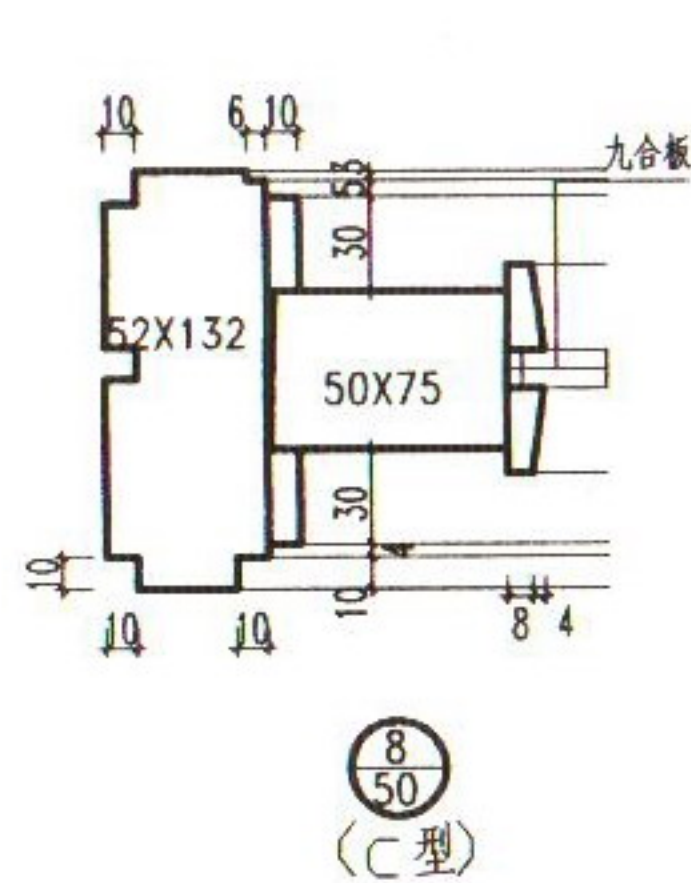


注：虚线示改为玻璃时由设计人确定。

M1 玻璃镶板门剖面
(c d型节点)


图集号	甘02J06-1
页次	53

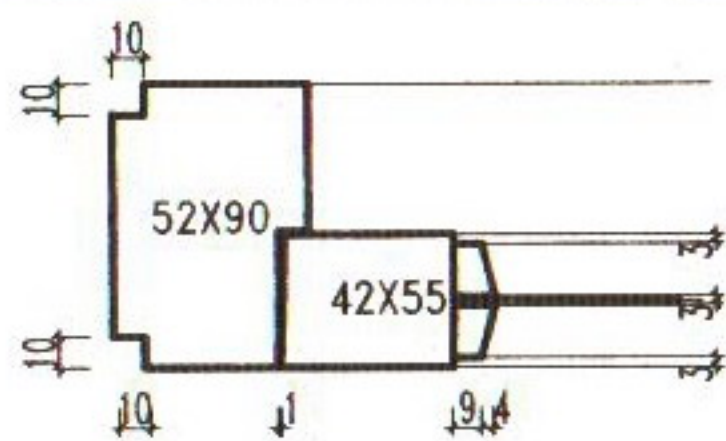


① (a型平开, 上悬)

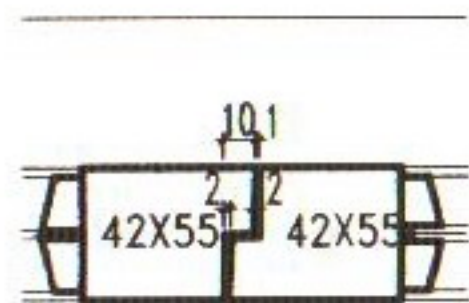


② (a 型平开)

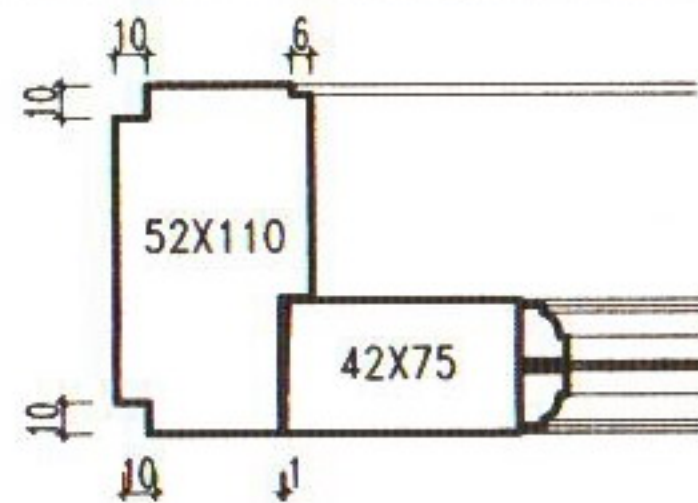


③ (k 型平开, 上悬)

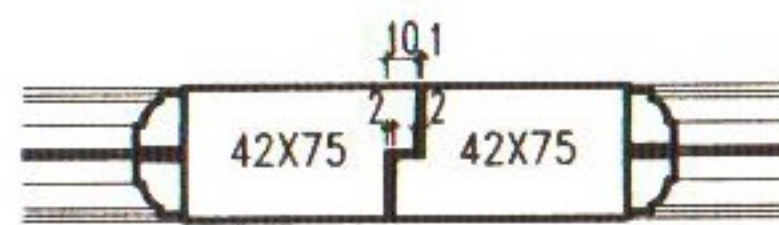


④ (k 型平开)

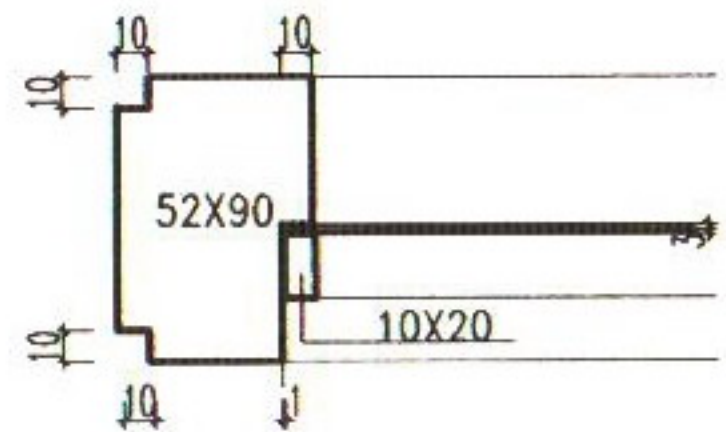

⑤ (Q 型固定)

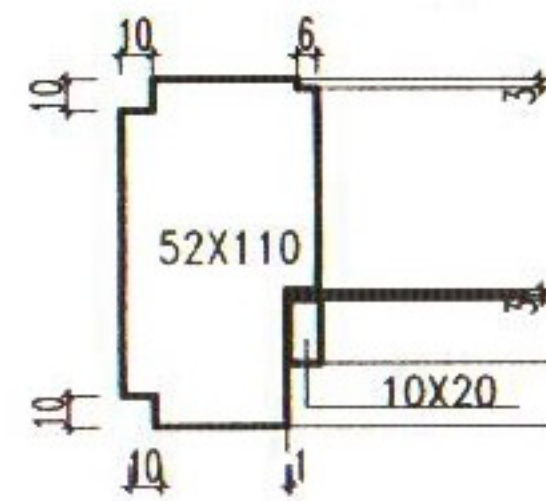


⑥ (k 型固定)

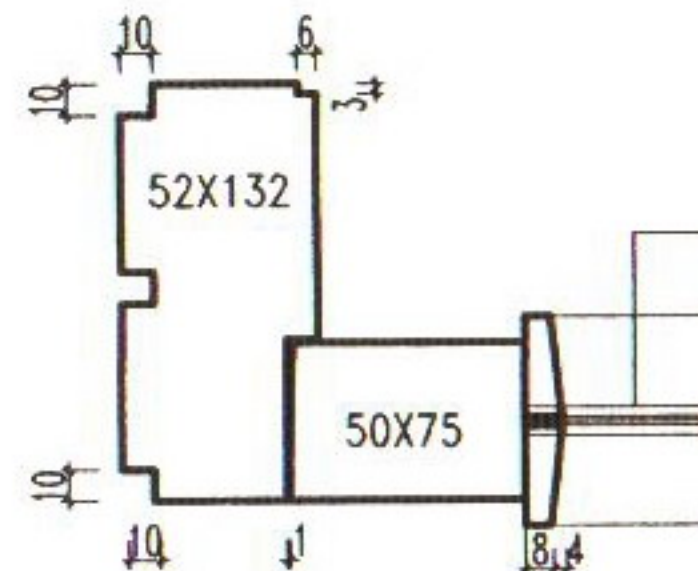


⑦ (C, d 型平开, 上悬)


虚线示12厚木板(余同)

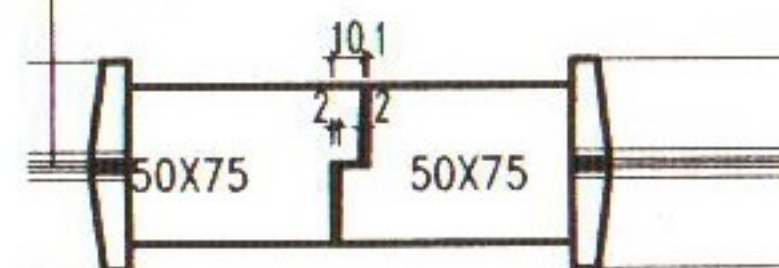


⑧ (C、d 型平开)

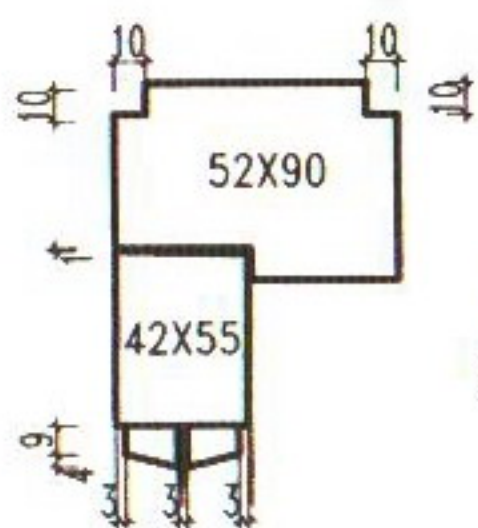


⑨
(a型)

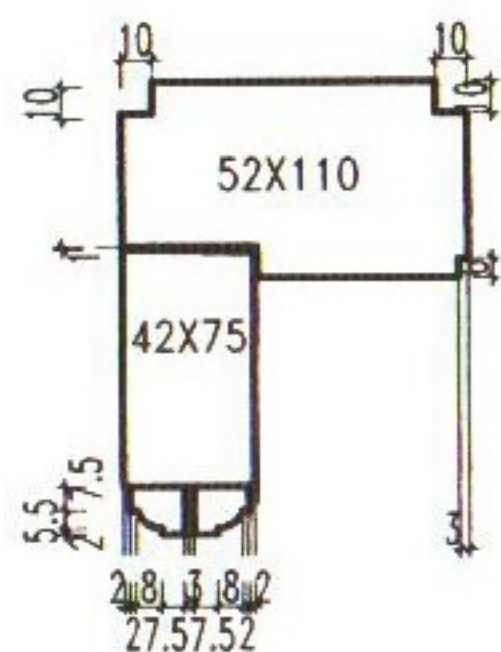


⑪
(k型)

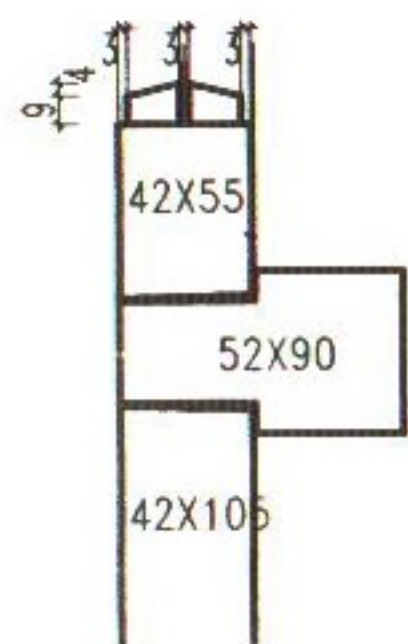


⑩
(a型)

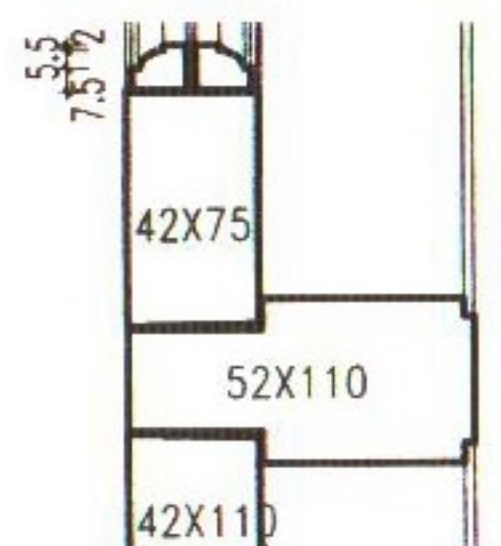


⑫
(k型)

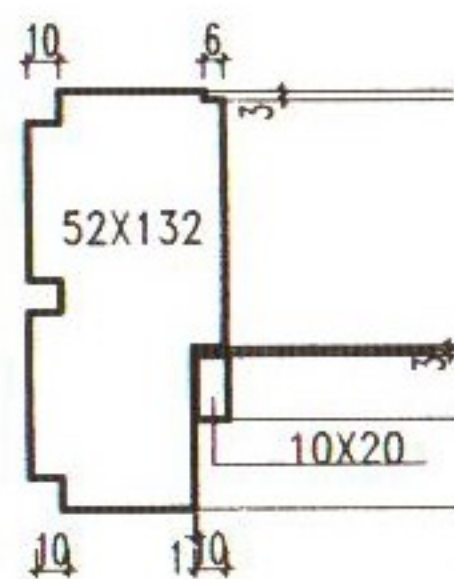

⑬ (C、d 型固定)

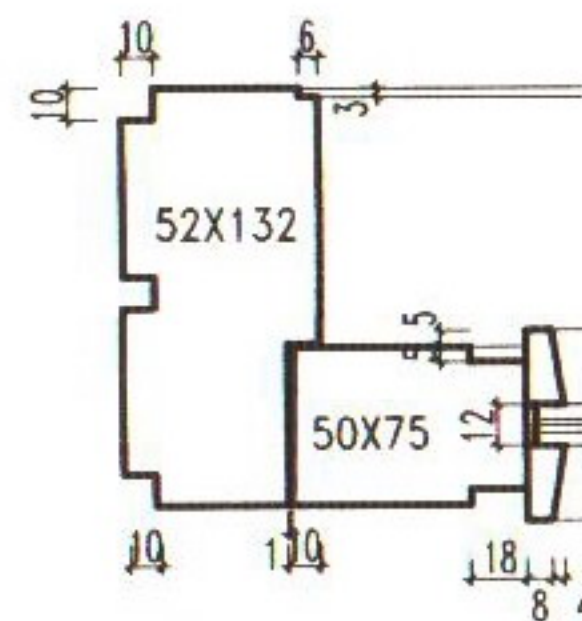

⑭ (e 型平开, 上悬)

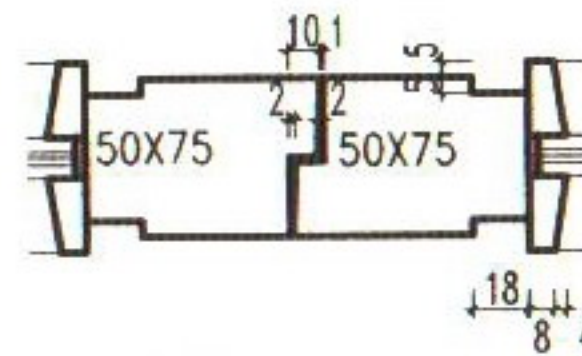









⑮ (e 型平开)

注：固定上亮有两种形式，本图为其其中之一，具体由设计人定。

M1镶板门平开, 上悬, 固定式上亮

图集号	甘02J06-1
-----	----------

页次	55
----	----

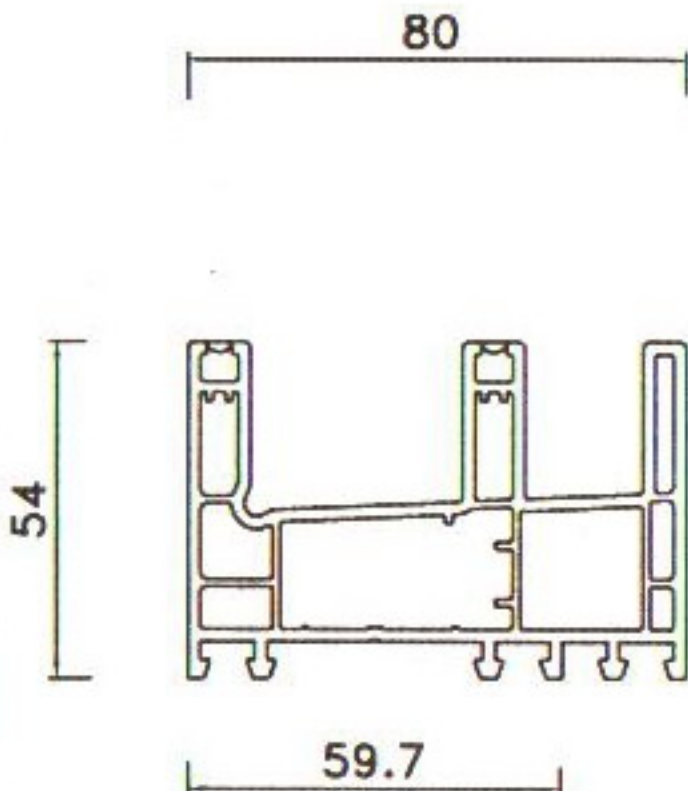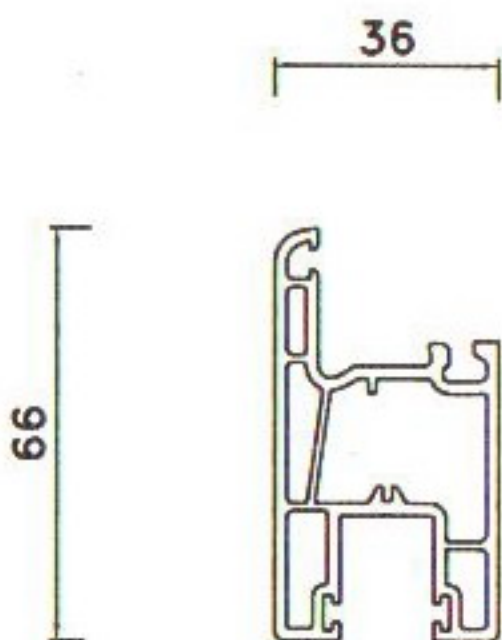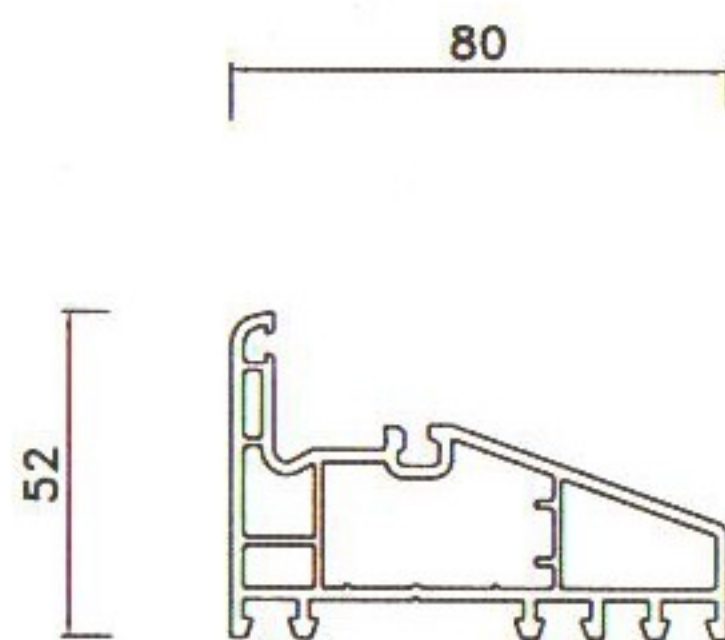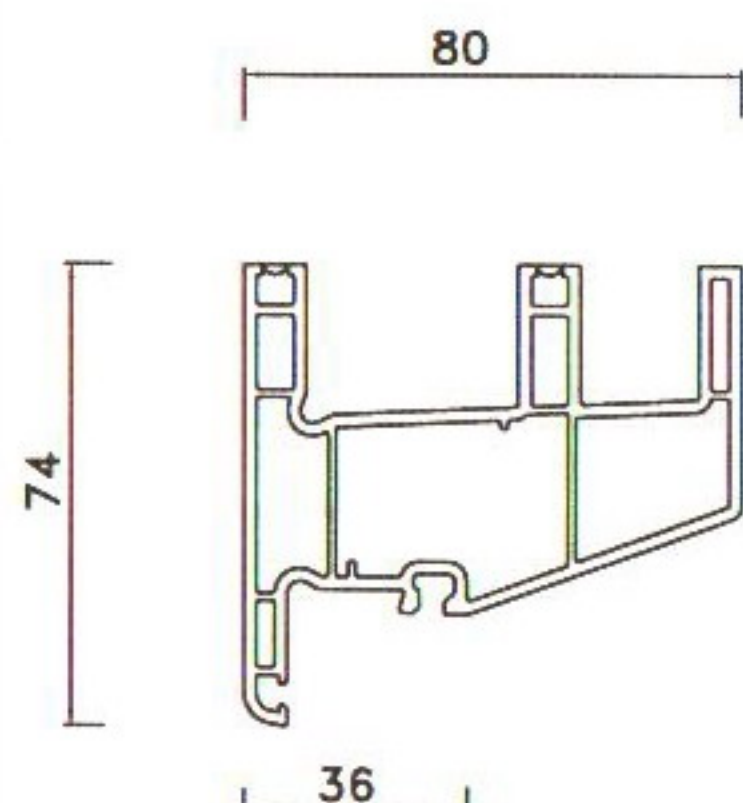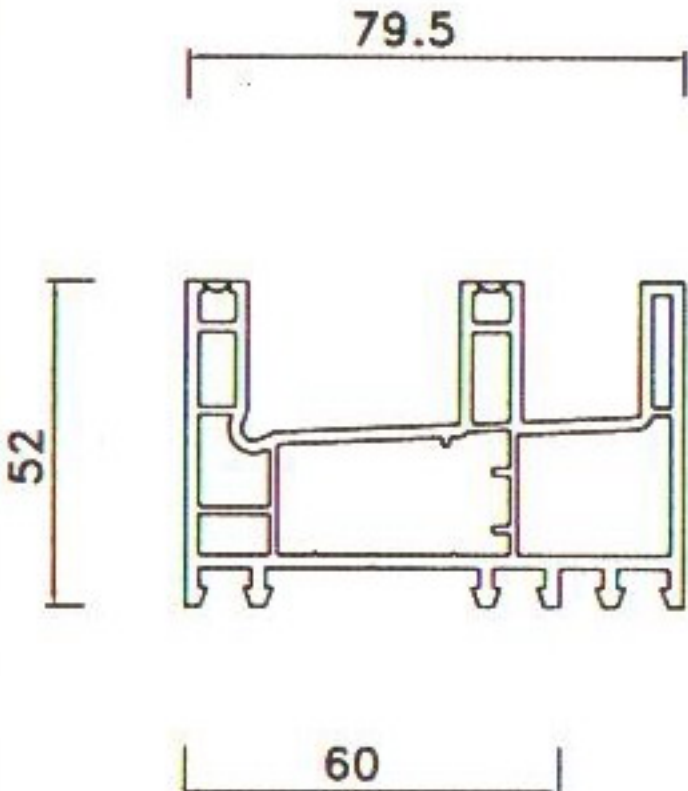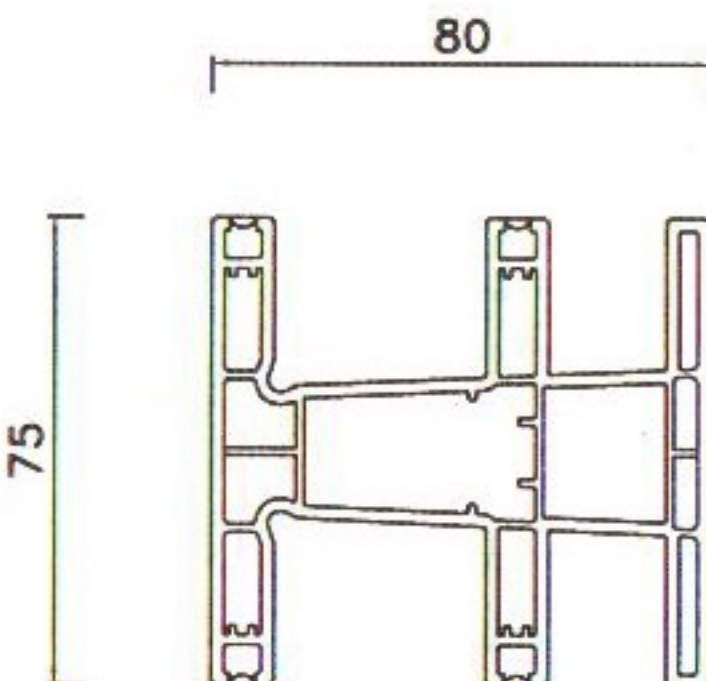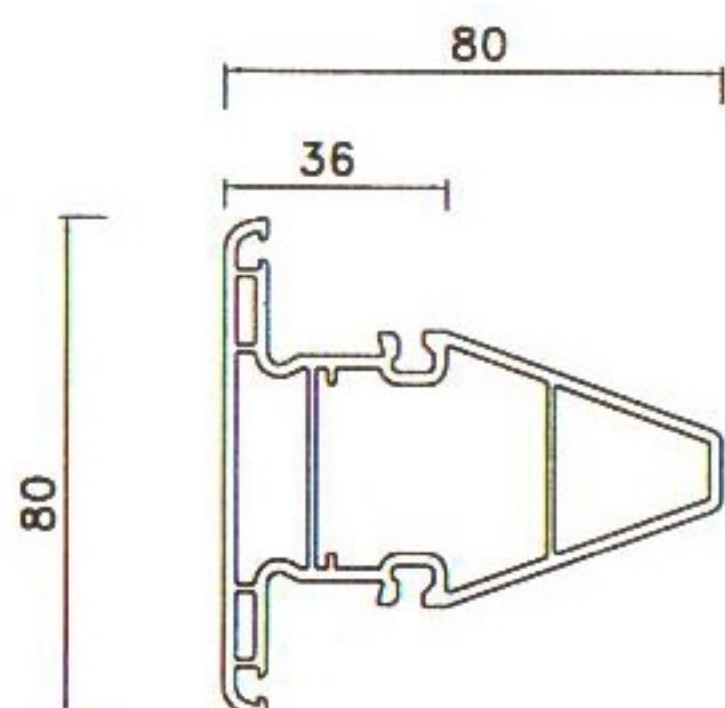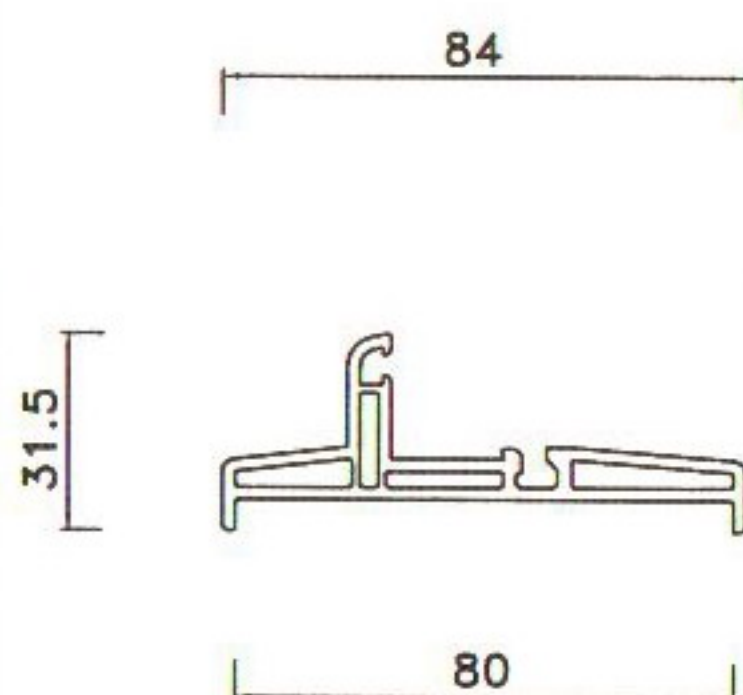 <p>壁厚2.0mm</p>		 <p>壁厚2.0mm</p>		 <p>壁厚2.0mm</p>		 <p>壁厚2.0mm</p>	
80推拉框	TK80LL	80推拉扇	TS66LL	80固定框	GK80LL	80框挺	KT80LL
 <p>壁厚2.0mm</p>		 <p>壁厚2.0mm</p>		 <p>壁厚2.0mm</p>		 <p>壁厚2.0mm</p>	
80经济推拉框	TKJ80LL	80王字框	WK80LL	80上亮挺	SLT80LL	80卧亮	WL80LL
注：主要型材由兰州兰炼新型建材有限公司提供				图 名	型材断面（1-3）		图集号
							页 次
							#02J06-3
							72